


Ansicht Nord

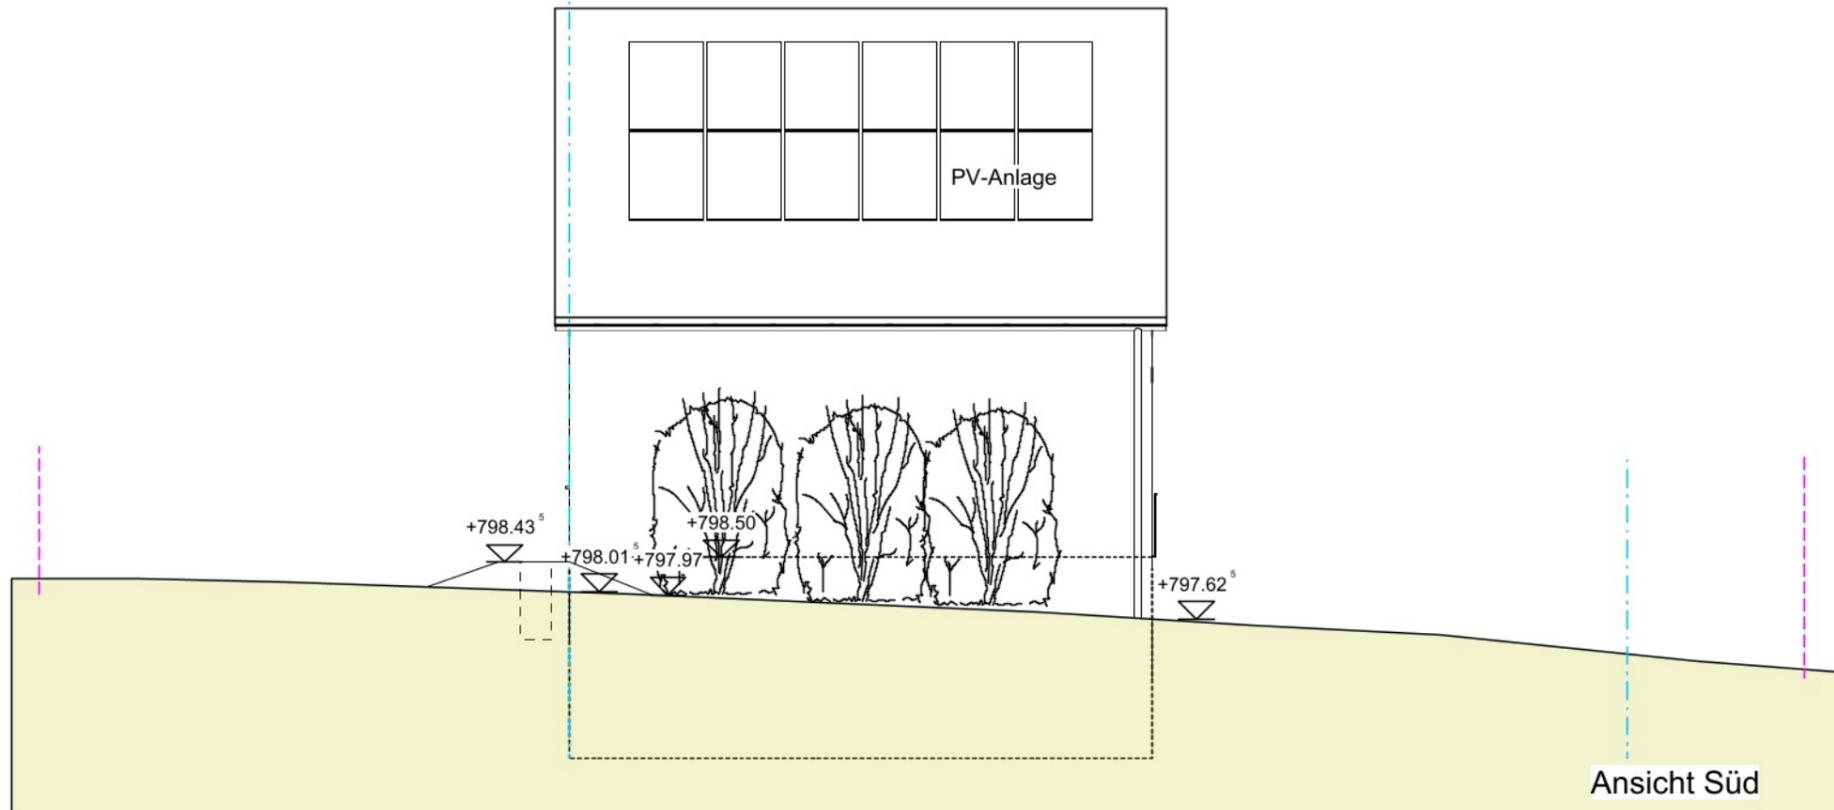

Ansicht Süd

Legende:

- - - - - Baugrenze
- - - - - Grundstücksgrenze
- — — — — vorhandenes Gelände
- — — — — geplantes Gelände
- Höhenbezug gepl. Gelände: m ü NHN

BAUANTRAG

keine Ausführungsplanung!



P & A Planungsgesellschaft mbH
 Geschäftsadresse: Hauptstraße 90 E
 99820 Hørselberg-Hainich OT Behringen
 Postanschrift: Lindenallee 2A
 15890 Eisenhüttenstadt
 Mail: ehst@pa-planung.de
 Tel: 036254 75 391

BAUVORHABEN:
 Neubau Einfamilienhaus Typ TC Raumwunder 90

KU.-Nr. 65519

BAUORT:
 Am Musikhäusle 18
 78112 St. Georgen im Schwarzwald
 Gem.: St. Georgen, Flst.: 268

BAUHERRSCHAFT:

Planinhalt:	Blatt 6	DATUM:	06.01.2023
Ansichten		MASSTAB:	M 1 : 100
Ansichten			

Bauherrschaft:	Entwurfsverfasser:

Bearbeiter: U. Grabe

Besonderheiten/Anpassungen zum Haustyp

- Dach grau-granit
- Schneelastp.2, Windlastp.0, Erdbebenp.2
- WU Beton - Keller, 8cm Perimeterd.
- Kellerinnenwände 12cm Beton
- Haustechnik im Keller, DAIKIN LWWP
- FBH im gesamten Haus (außer KG)
- Bausystem 1 - 30 cm
- Rollläden im gesamten Haus (ohne Keller)
- OK FFG EG 798,50
- Fassadenbegrünung 15%

St. Georgen im Schwarzwald
 "Alt" Schulhäusle"



Die Bezugshöhen zum Gelände sind örtlich zwischen der bauausführenden Firma, sowie den Bauherren abzustimmen. Die Verantwortlichkeit der Zeichnung ist nur mit Zustimmung des Urhebers aufgrund vor Urheberschaften möglich.