
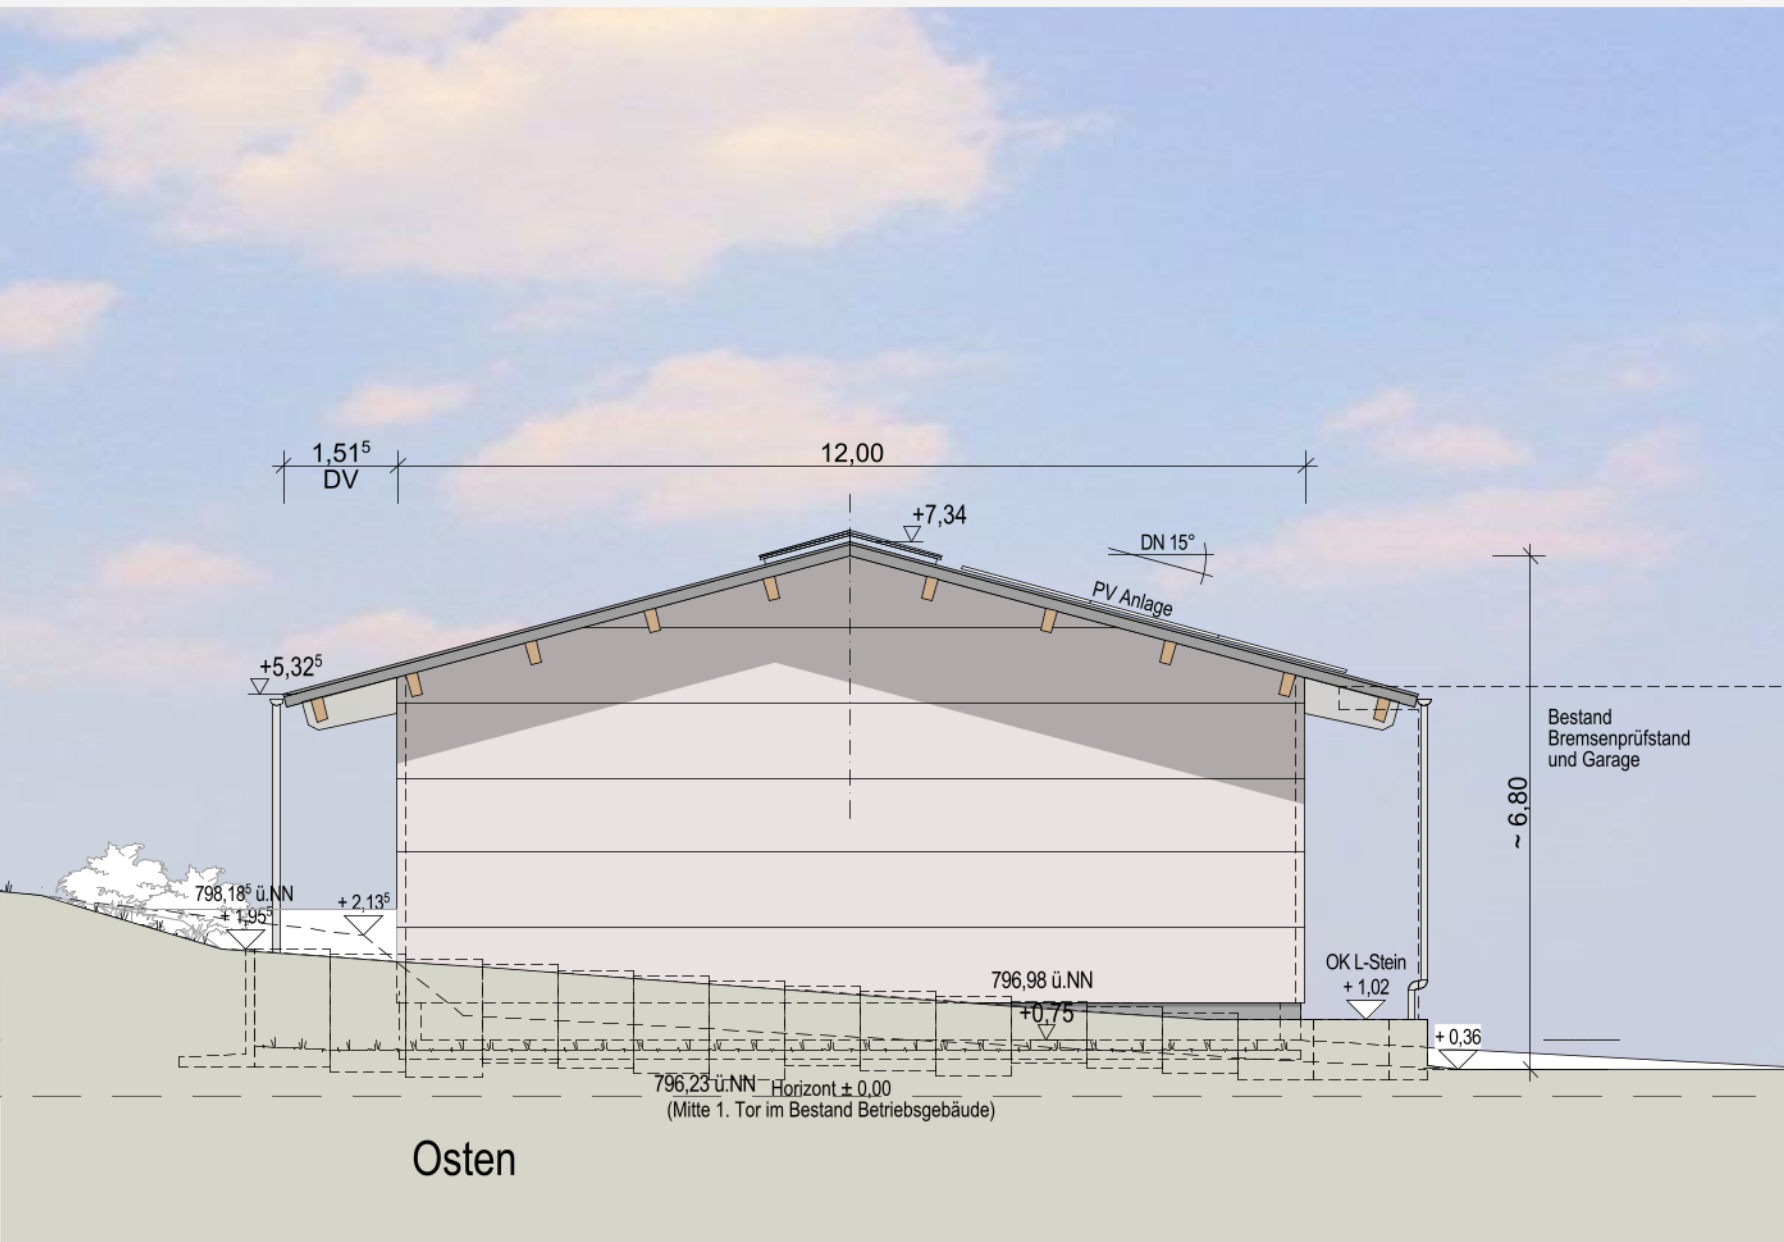
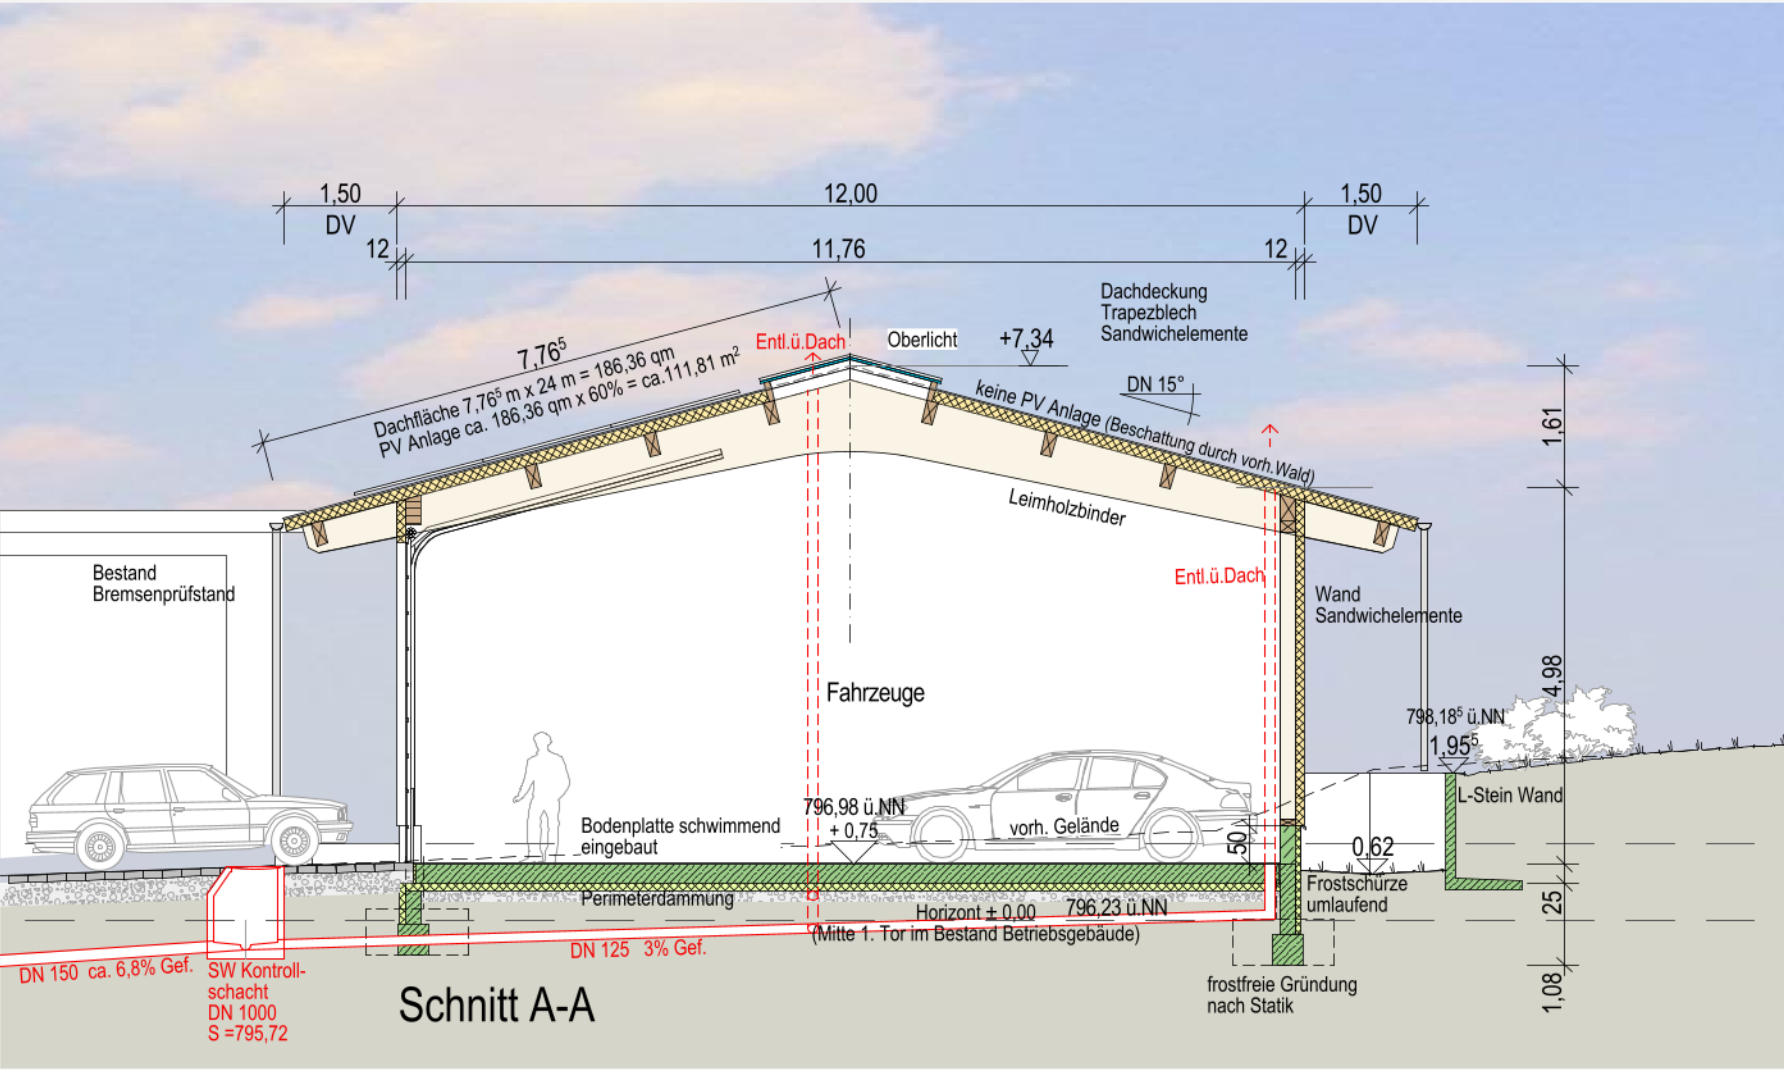
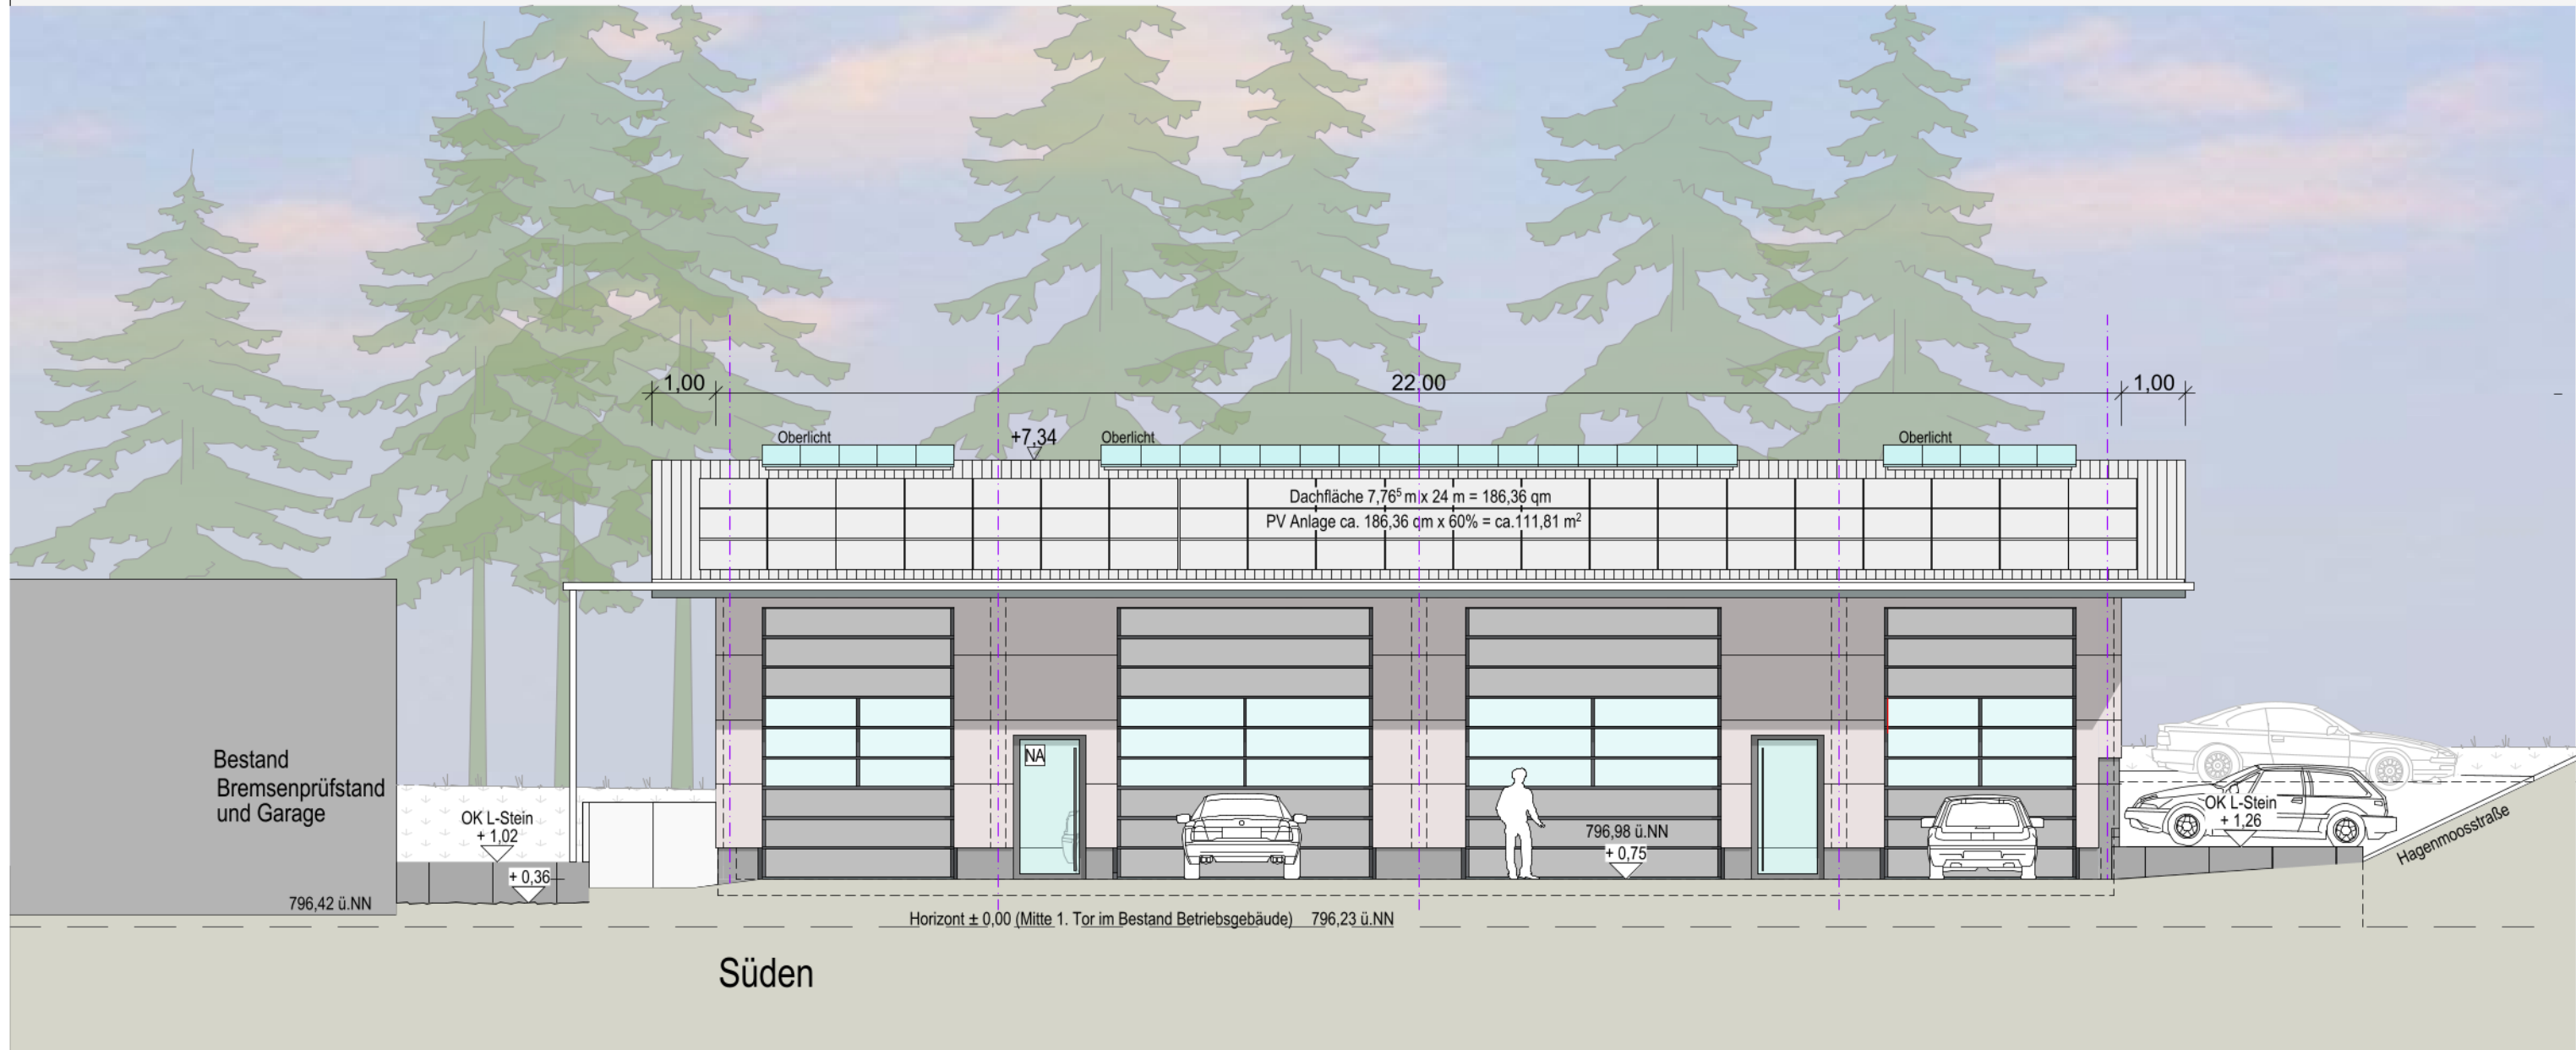
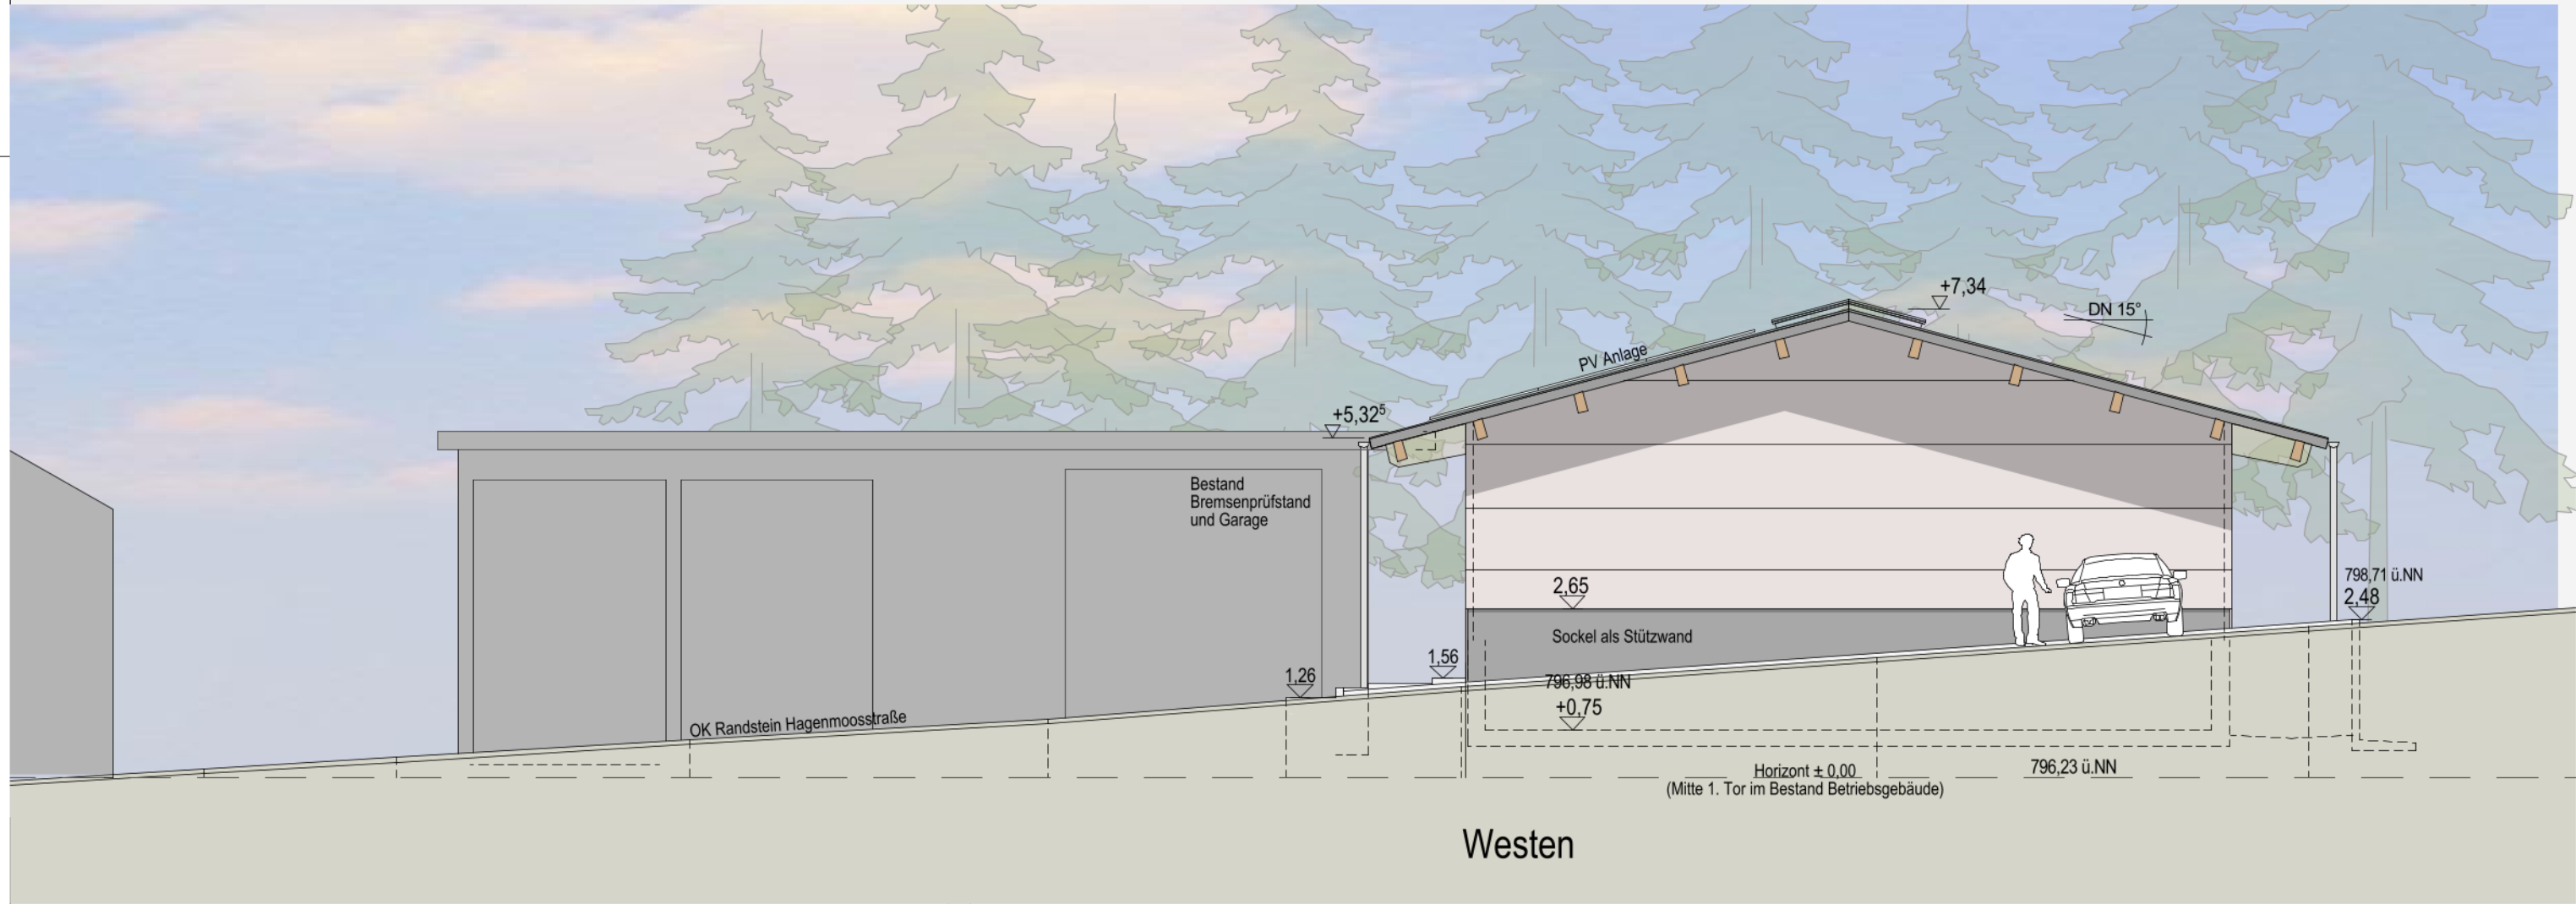


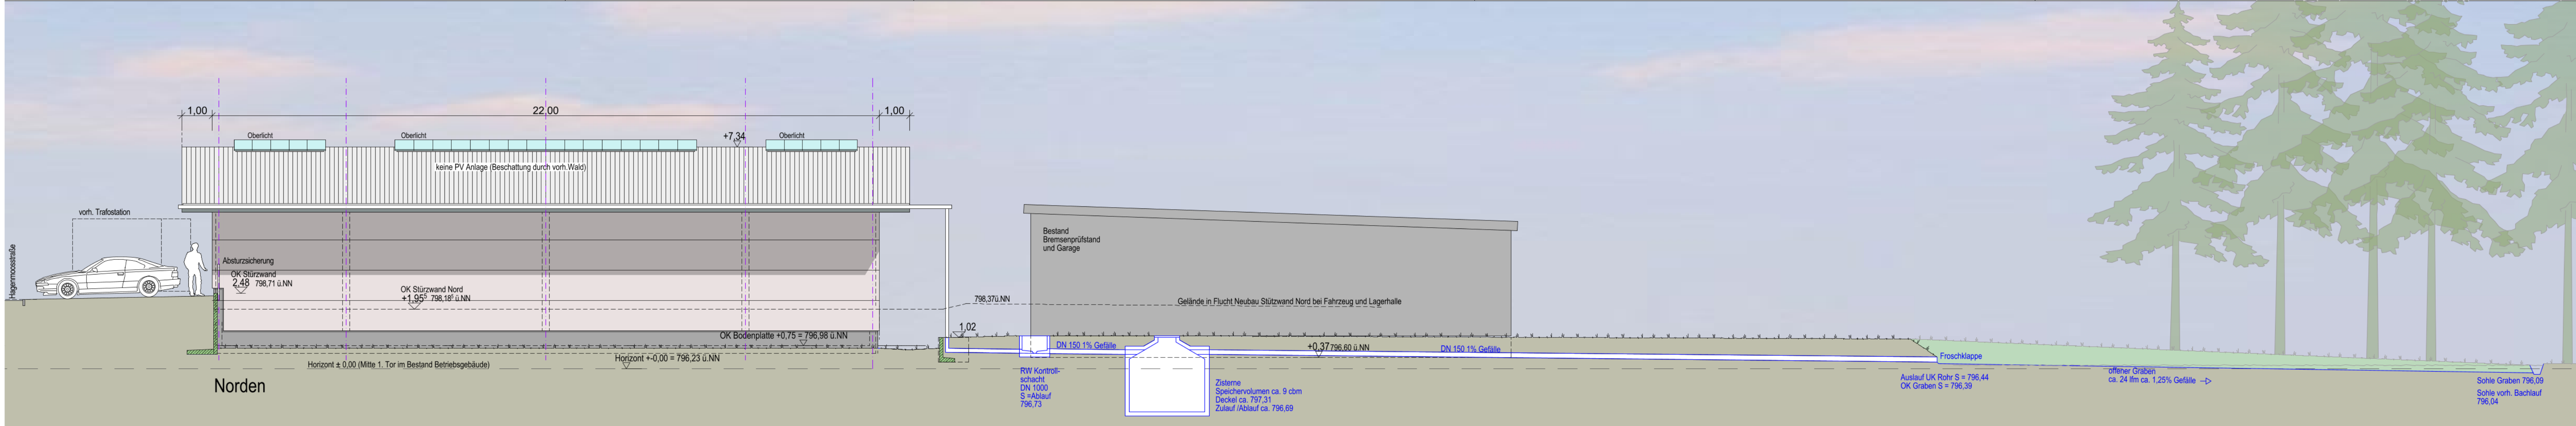

BAUVORHABEN

Neubau einer Fahrzeug- und Lagerhalle
in 78112 St. Georgen-Peterzell,
Hagenmoosstr. 17, Flst. Nr. 96

BAUHERR:

[Redacted]

PLANUNG :

Reiner Ketterer, Freier Architekt
Forststr. 52, 78126 Königsfeld-Neuhausen
Tel: 07725 / 9404-0
www.architekturbuero-ketterer.de
info@kettererarchitekten.de

Ansichten und Schnitt
mit Entwässerung

M. 1:100

Königsfeld - Neuhausen, den 30.01.2023

Der Bauherr: [Redacted]

Der Architekt: Reiner Ketterer