




PROJEKT:

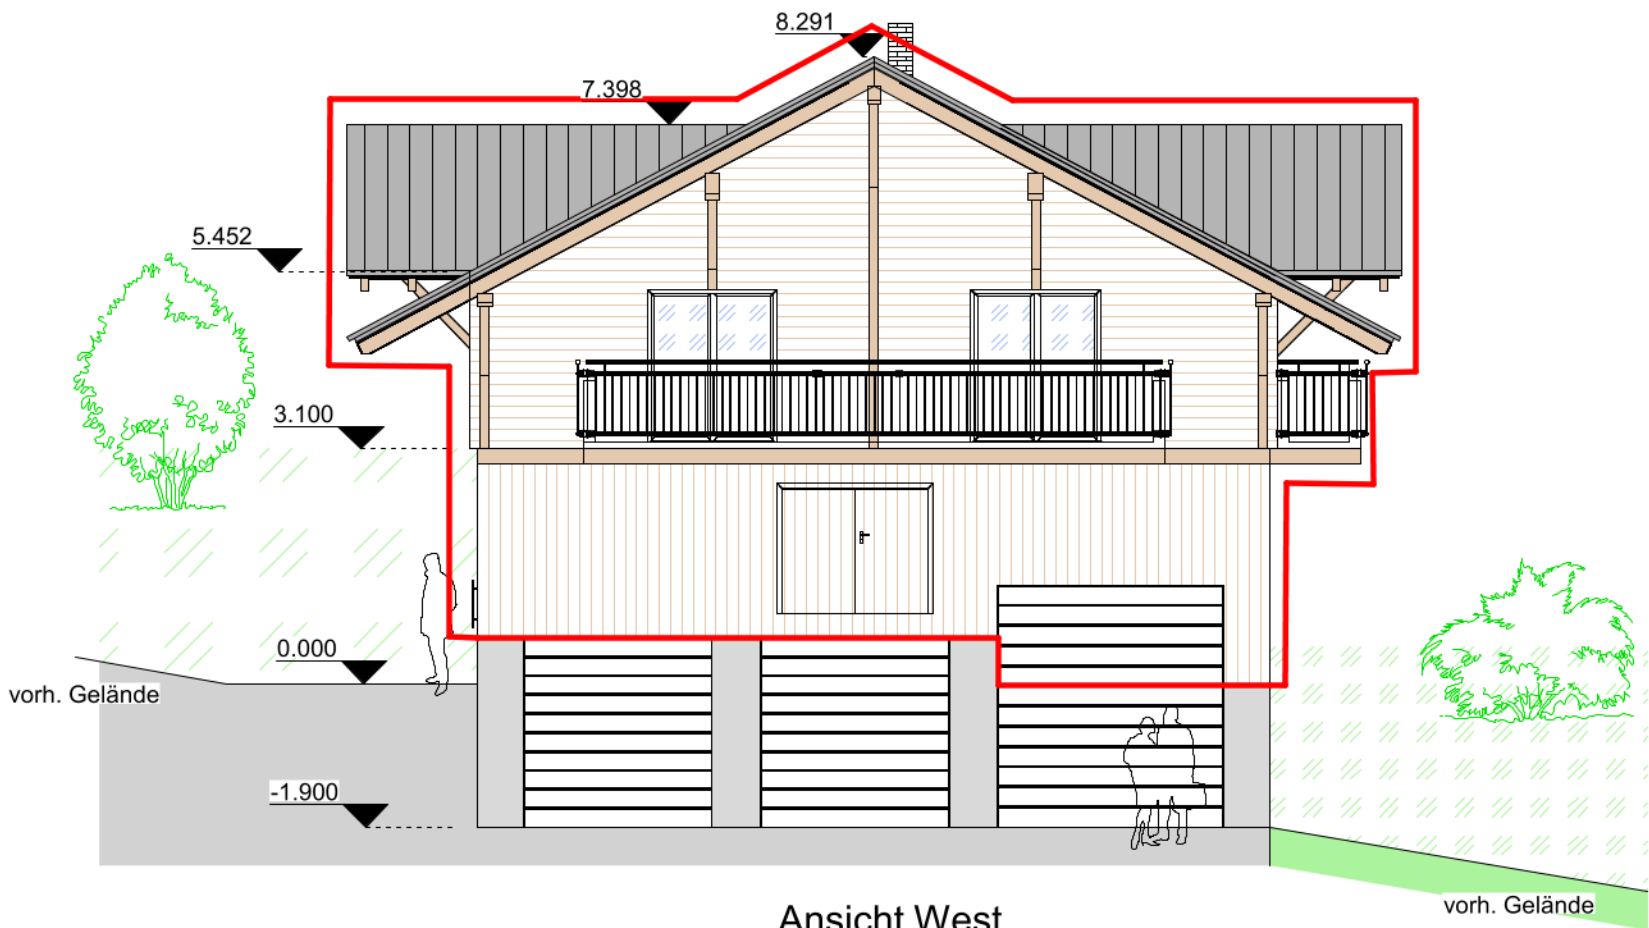


Ansicht West

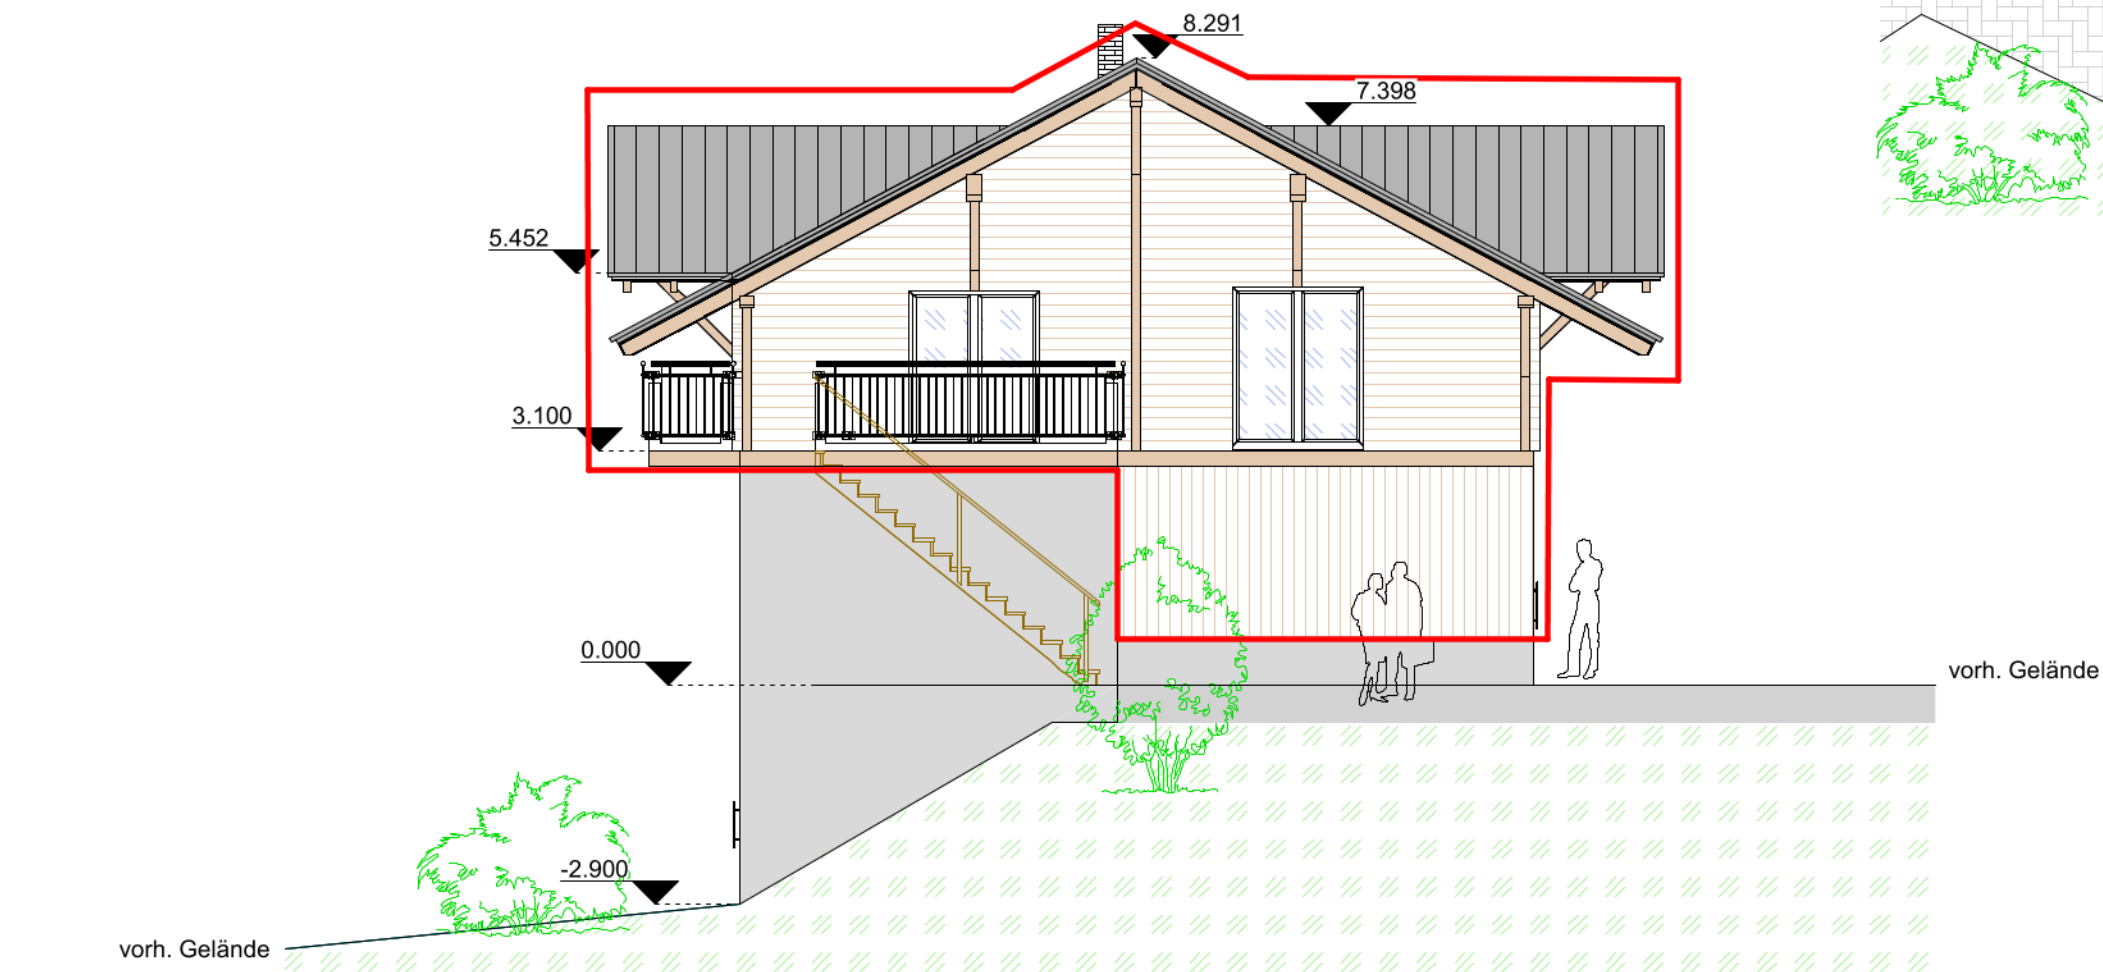

Ansicht Ost

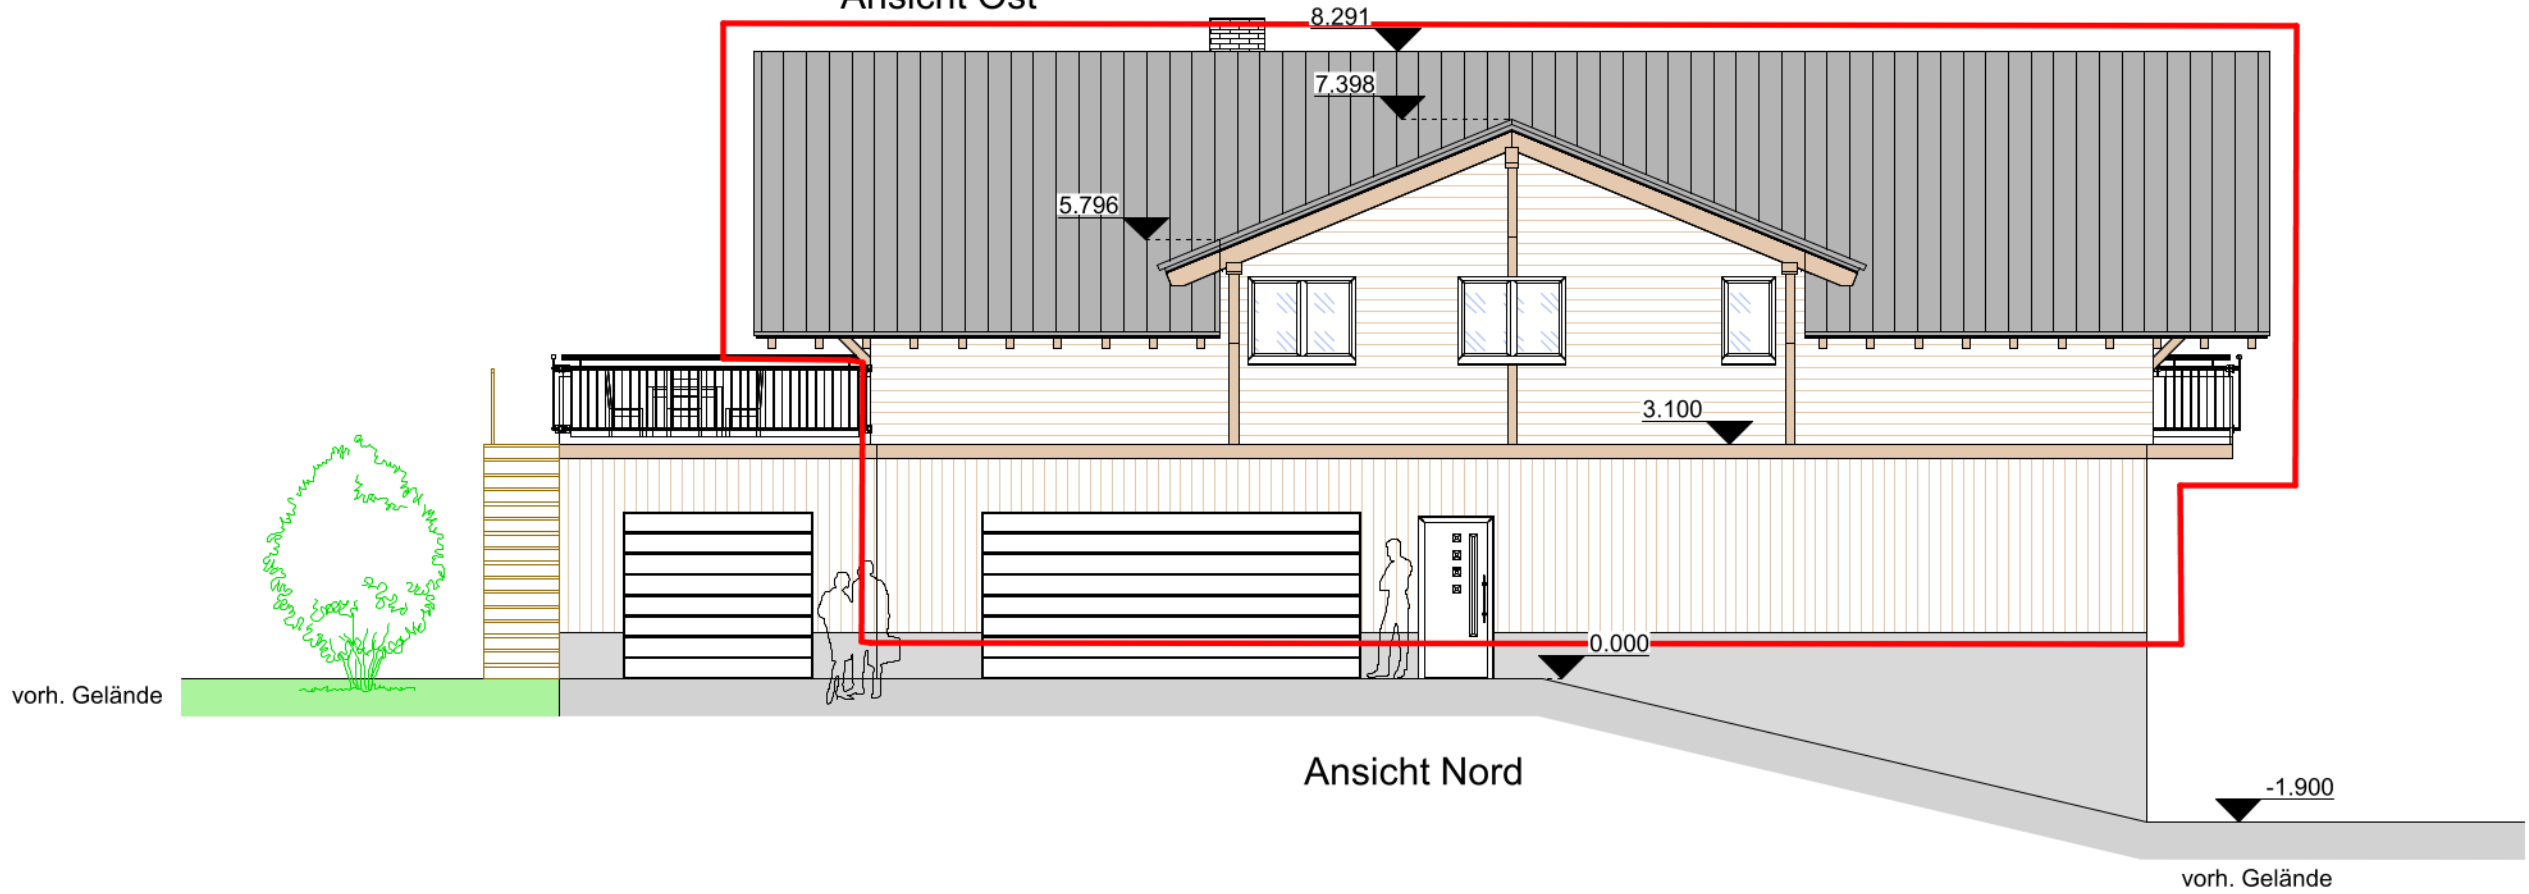

Ansicht Nord

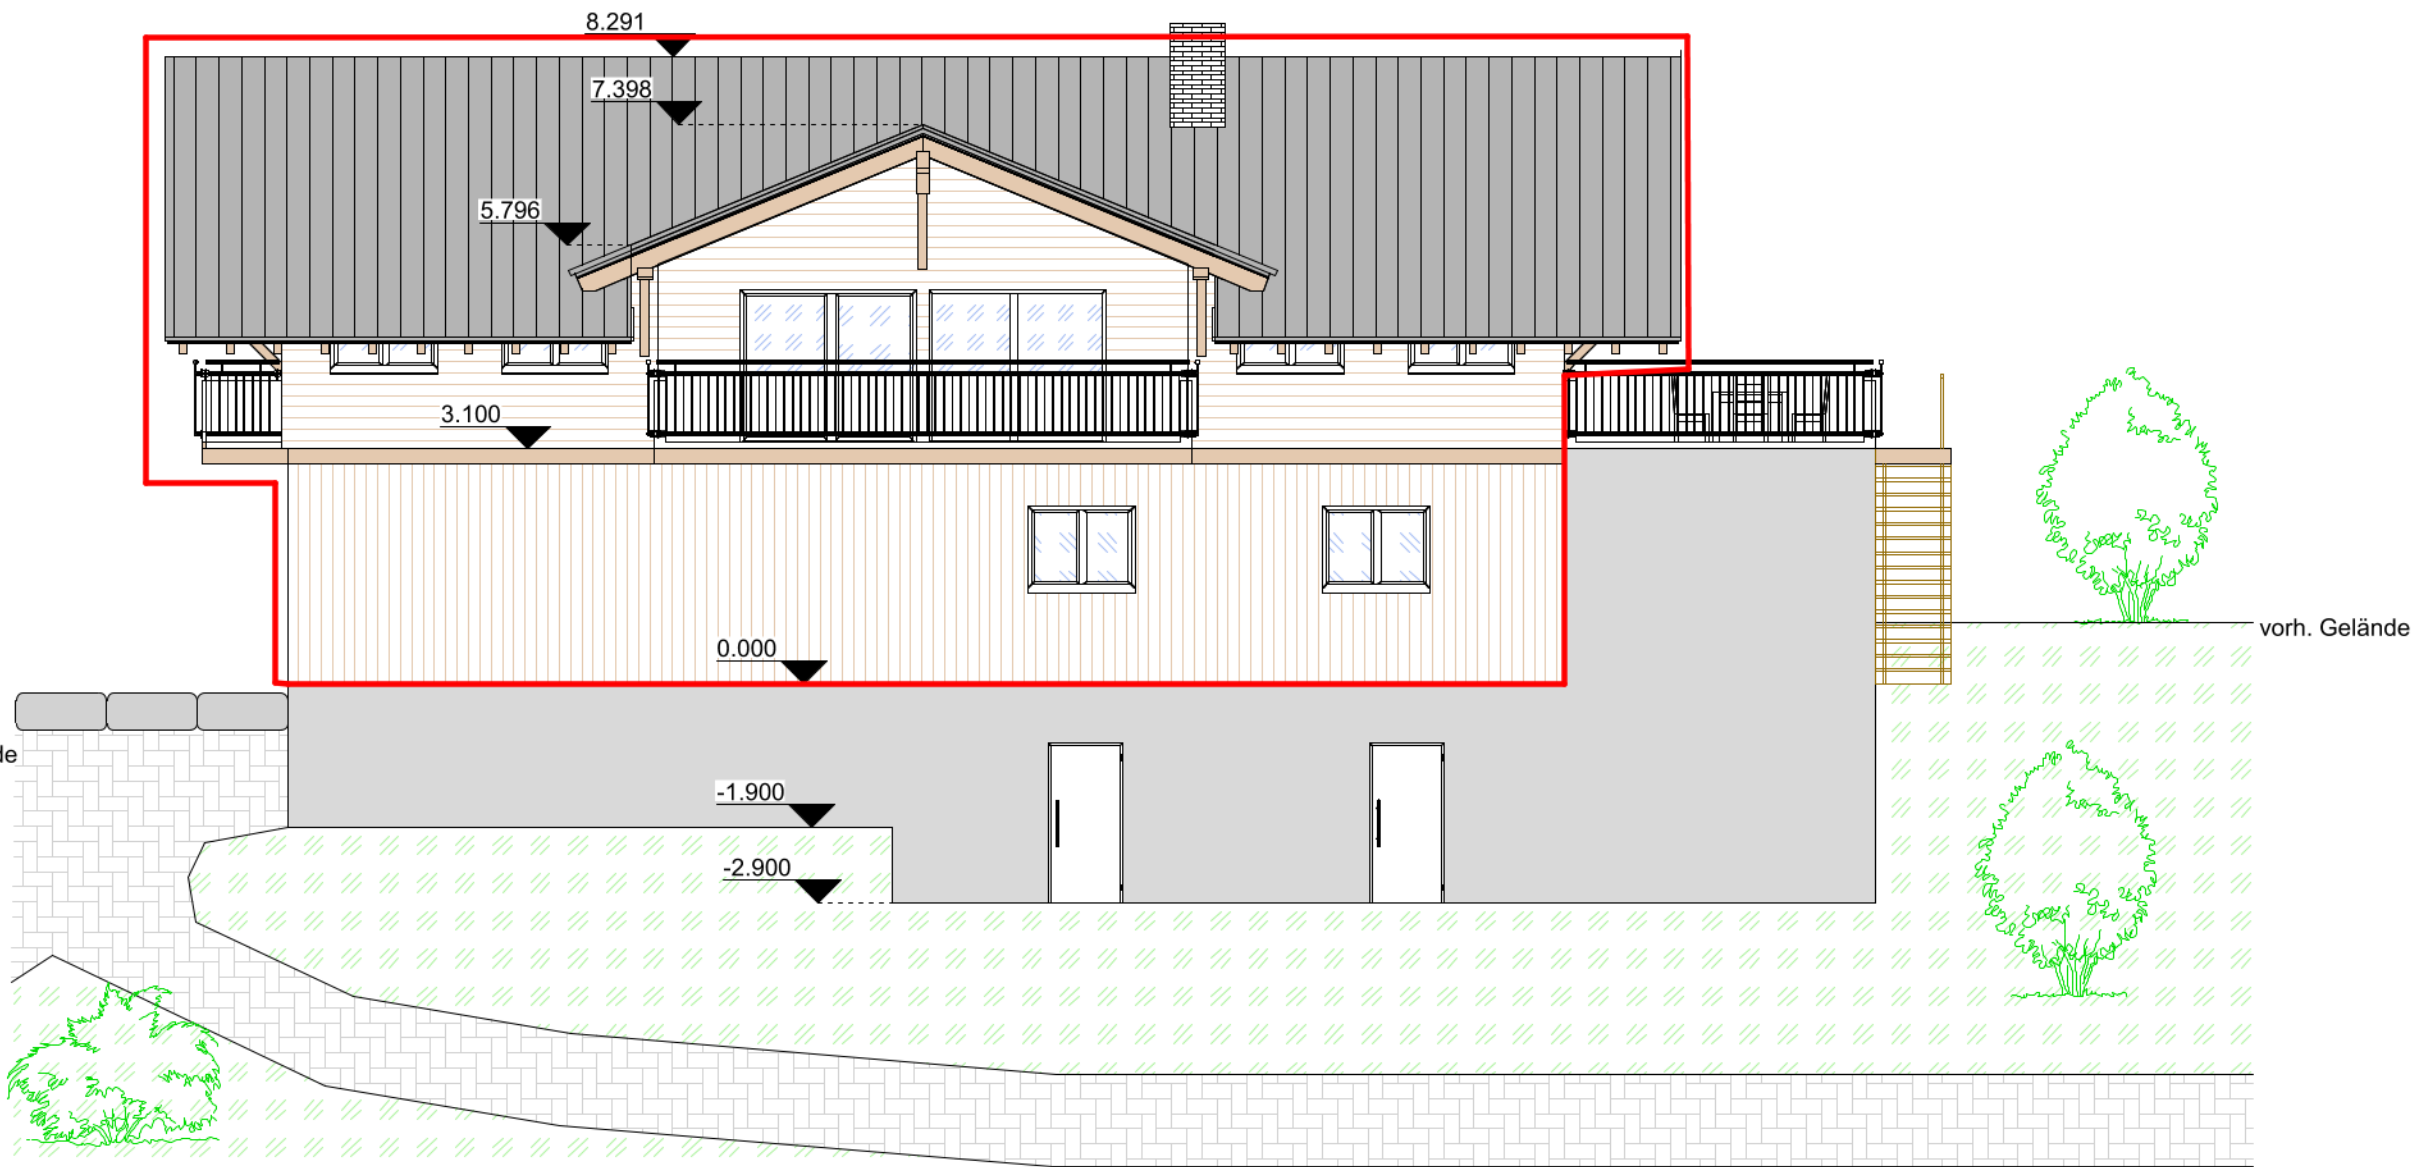

Ansicht Süd

Bauantrag



Ingenieurbüro GmbH
christoph Wernet

Dipl. Ing. Christoph Wernet
Ingenieurbüro Ch. Wernet GmbH
Hauptstraße 28 Wolterdingen
78166 Donaueschingen

Bauvorhaben: Neubau einer Betriebsleiterwohnung auf bestehendem Wirtschaftsgebäude

Bauherr:	Bauort: Hagzinkenweg 1 78112 St. Georgen - Oberkornach	Lgb. Nr. 48
----------	--	----------------

Planinhalt:	Ansichten neu	Maßstab: 1 : 100
-------------	---------------	---------------------

Unterschriften:

Der Plananfertiger:

Fridolin Klausmann
Zimmermeister
Schützenstraße 28
78147 Vöhrnbach

Der Bauherr:

Gezeichnet am: 11.03.2023