PROJEKT:

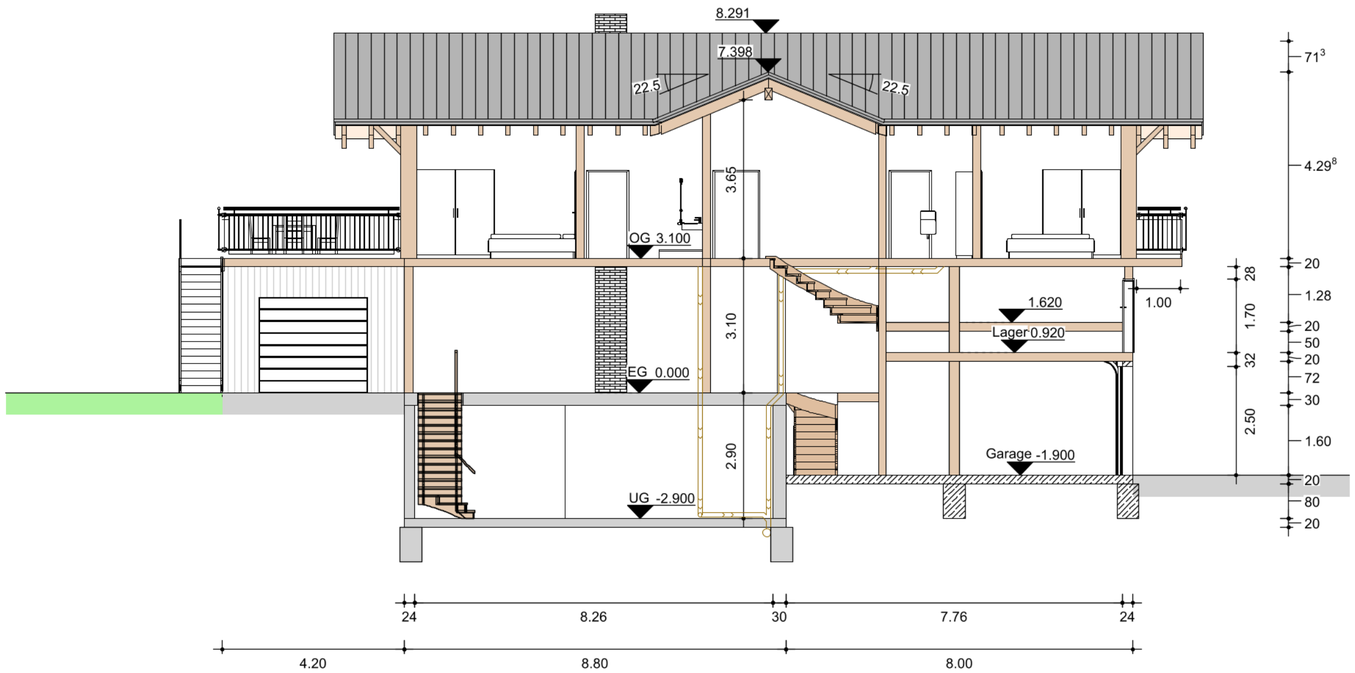

Schnitt A-A NEU

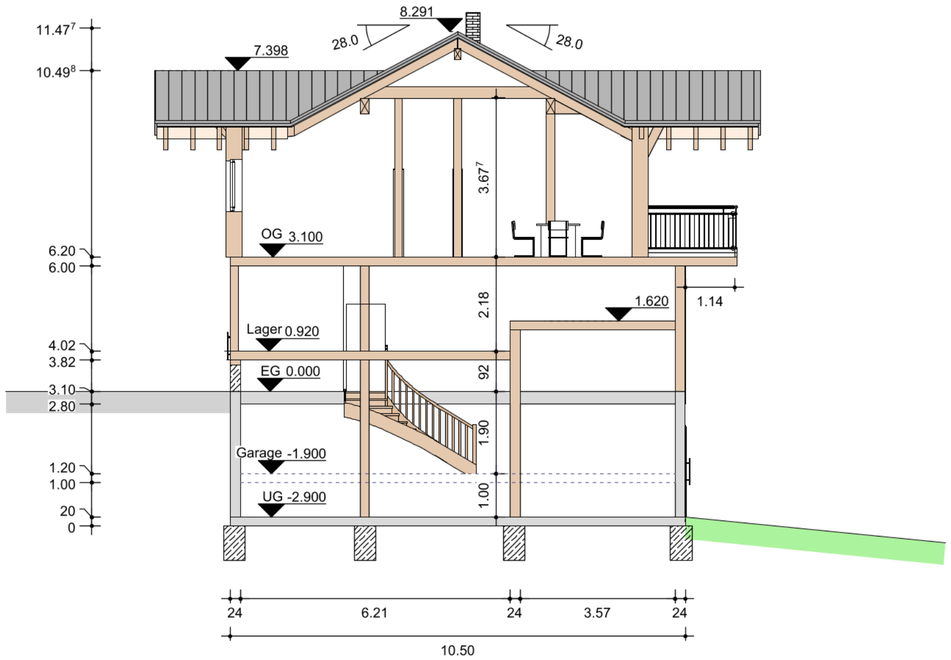

Schnitt B-B NEU

Bauantrag

Kienzler Vöhrenbach
78147 Vöhrenbach • Schützenstraße 28
Tel.: 07727/91 94 01 • Fax: 07727/91 94 03
www.kienzler-voehrenbach.de
info@zimmerei-kienzler.de

ingenieurbüro gmbh christoph wernet
Dipl. Ing. Christoph Wernet
Ingenieurbüro Ch. WernetGmbH
Hauptstraße 28 Wolterdingen
78166 Donaueschingen

Bauvorhaben:	Neubau einer Betriebsleiterwohnung auf bestehendem Wirtschaftsgebäude	
Bauherr:	Bauort: Hagzinkenweg 1, 78112 St. Georgen - Oberkirnach	Lgb. Nr. 48
Planinhalt:	Schnitte neu	Maßstab: 1 : 100

Unterschriften:

Der Plananfertiger:	Der Bauherr:
Fridolin Klausmann Zimmerermeister Schützenstraße 28 78147 Vöhrenbach	
Gezeichnet am: 28.02.2023	