



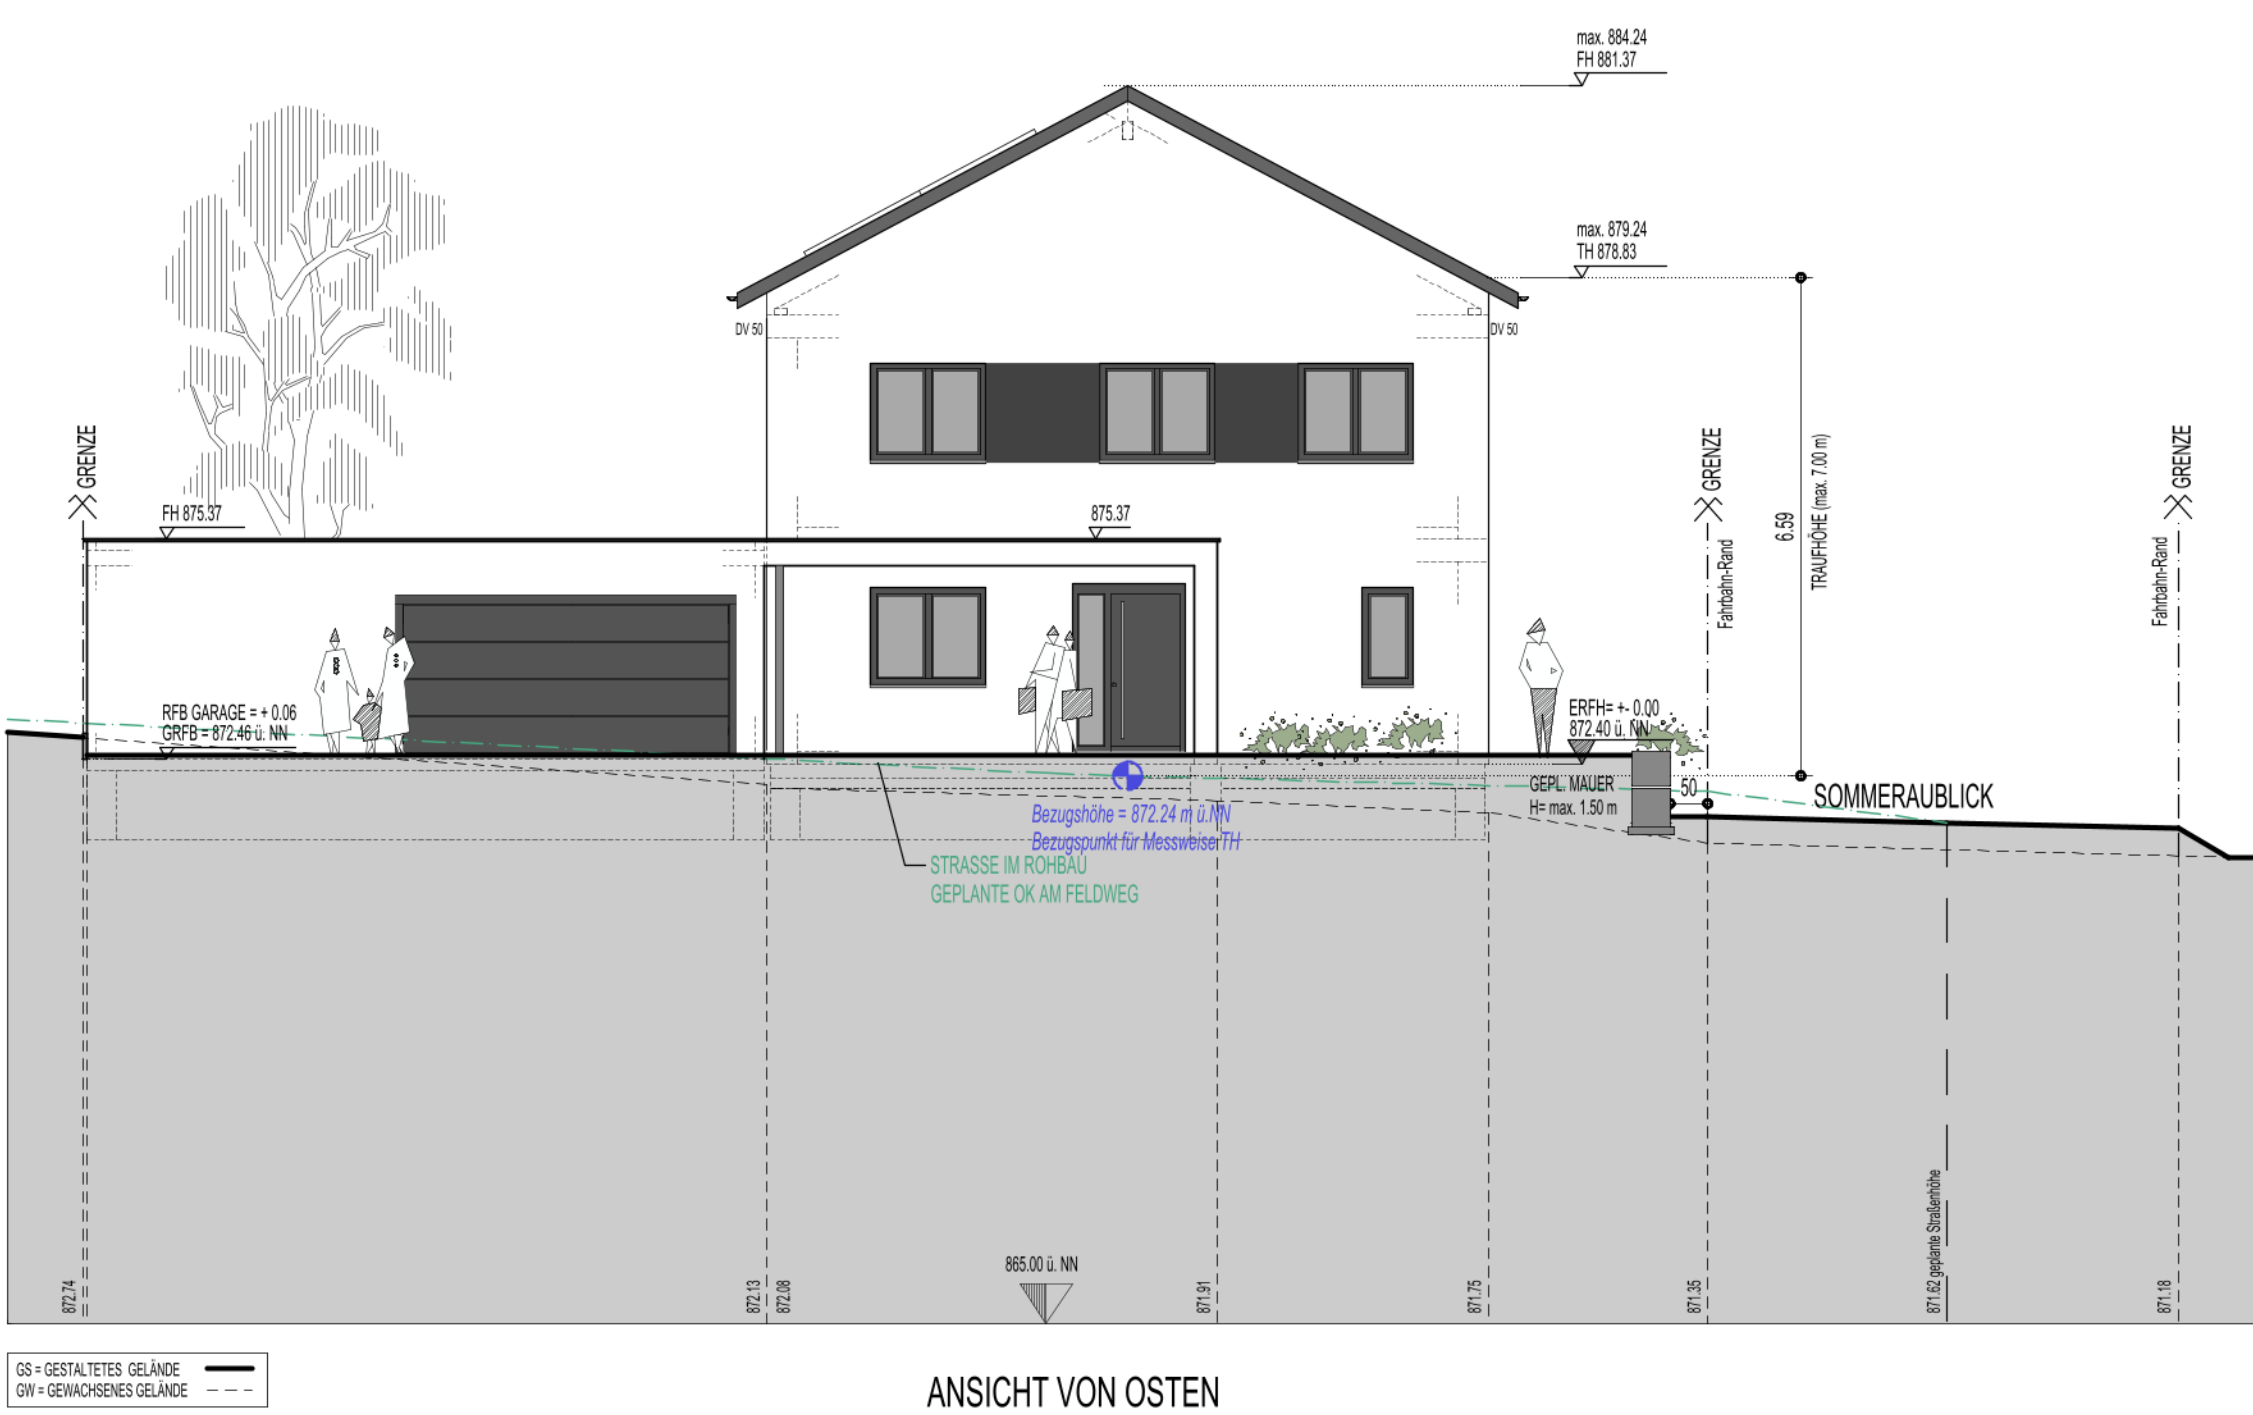


ANSICHT VON OSTEN

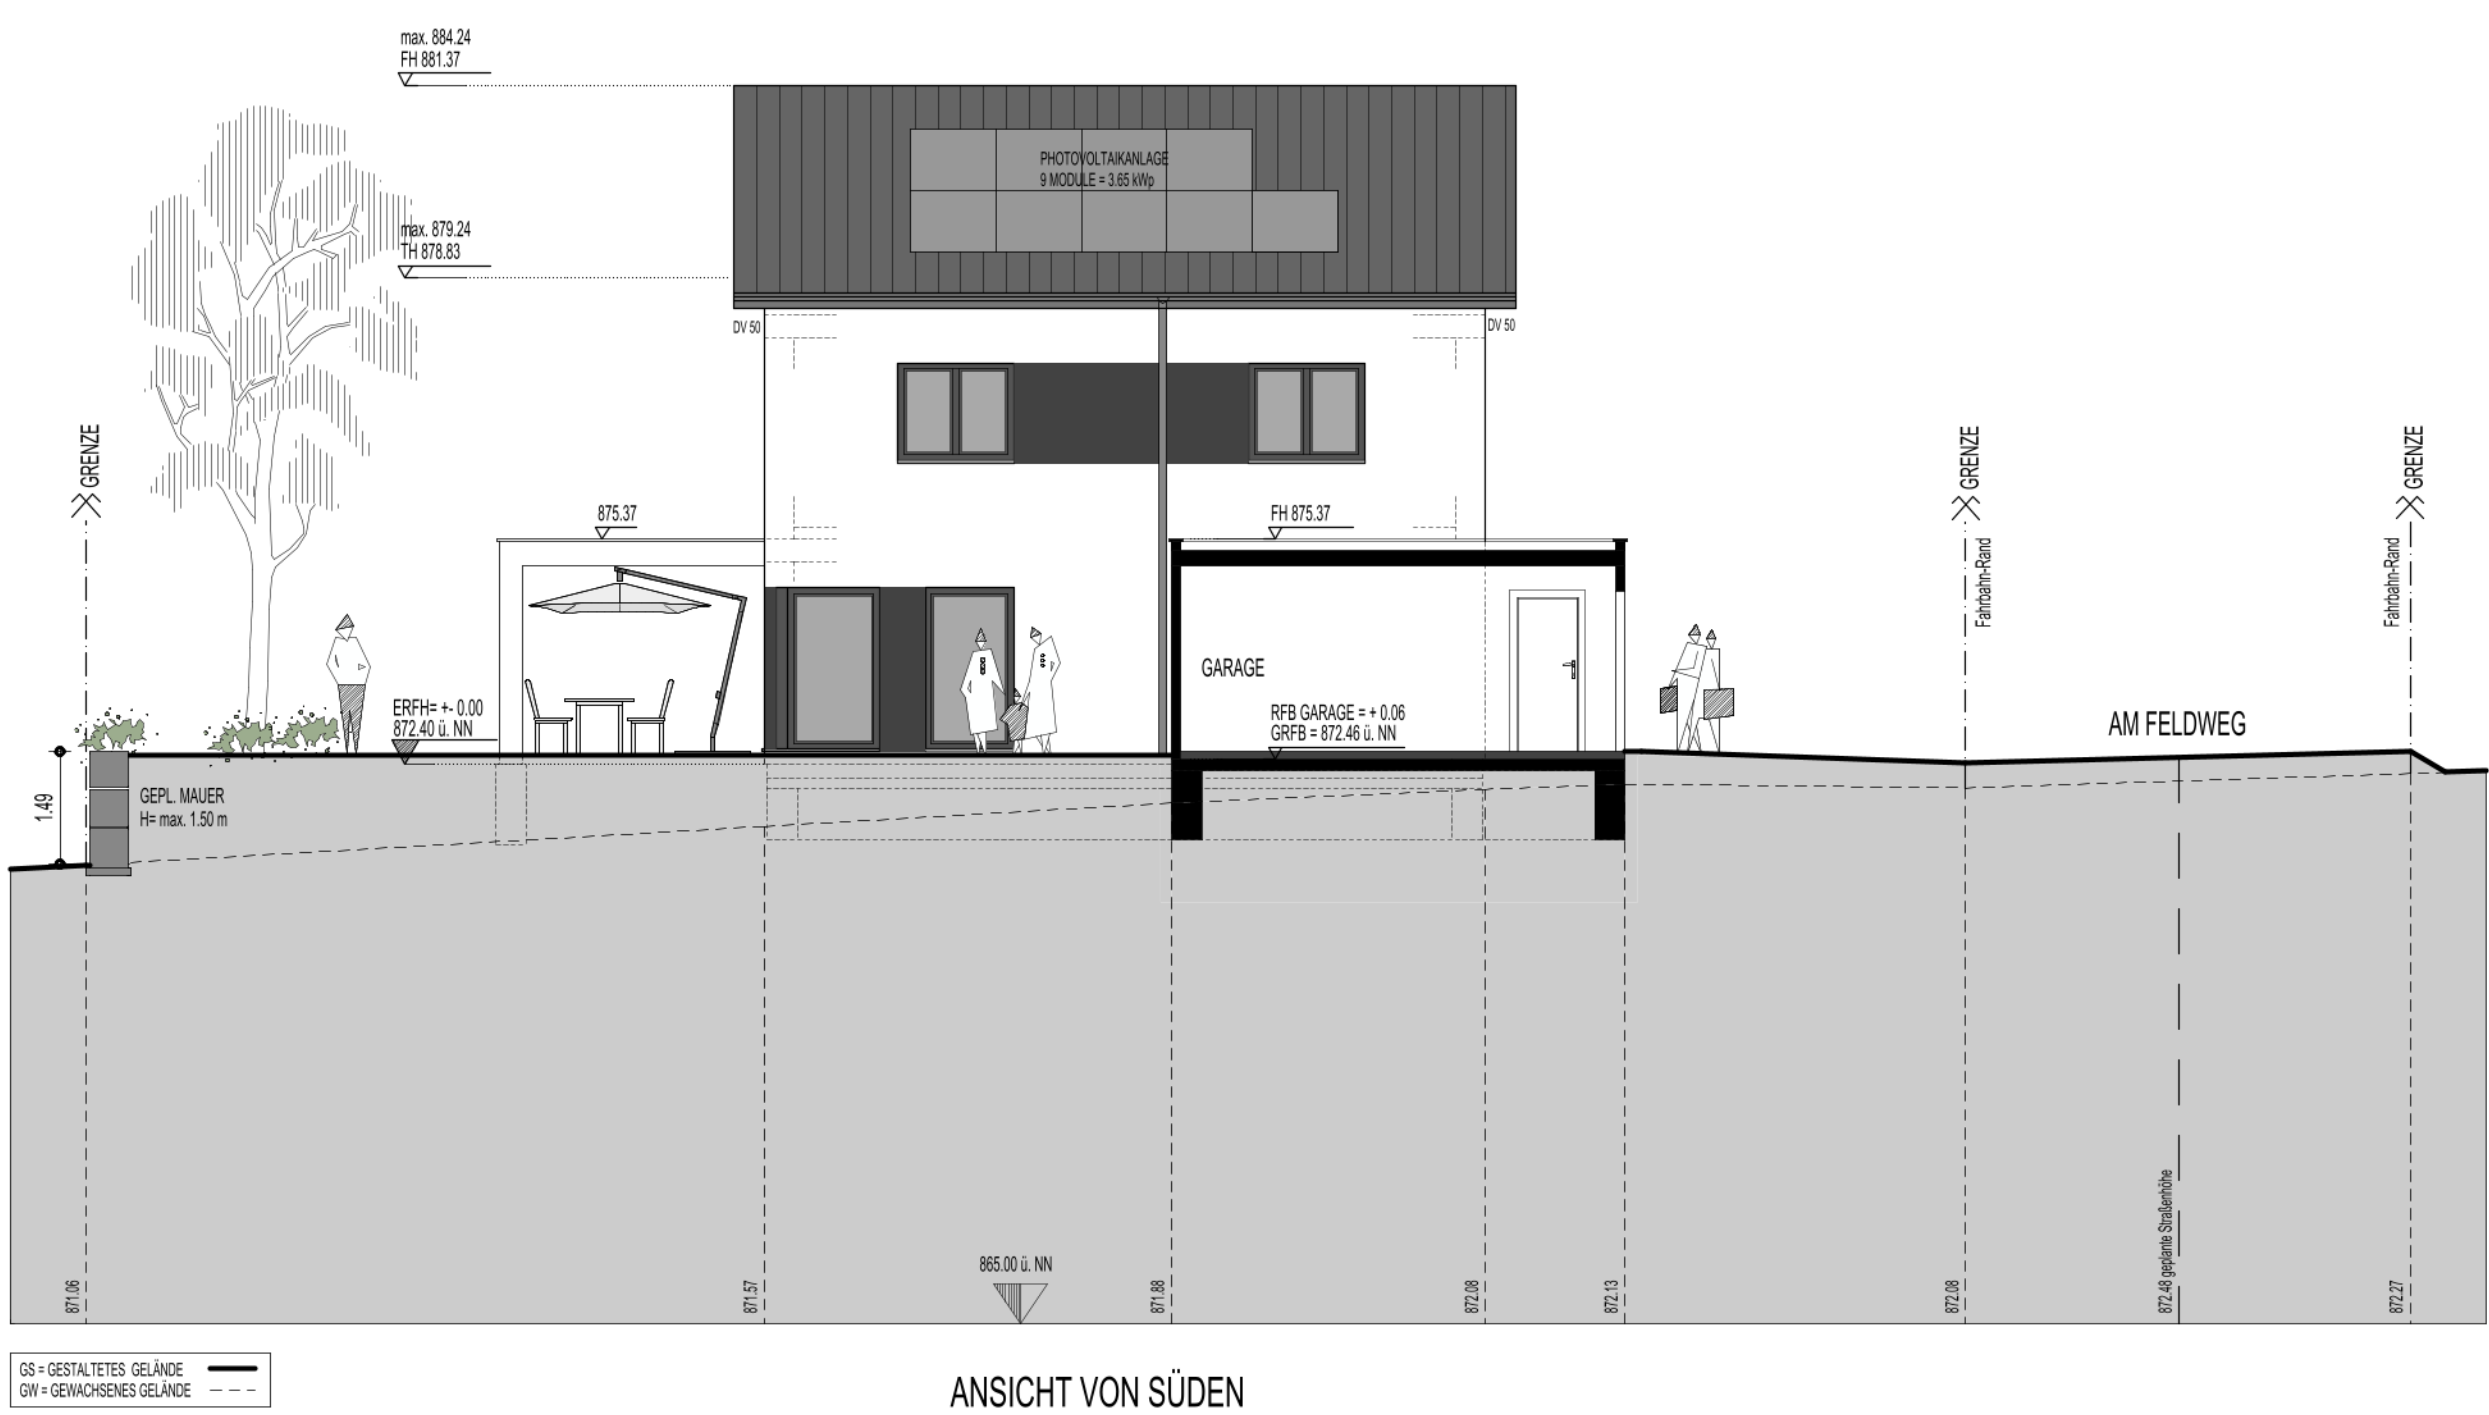

ANSICHT VON SÜDEN



ANSICHT VON WESTEN

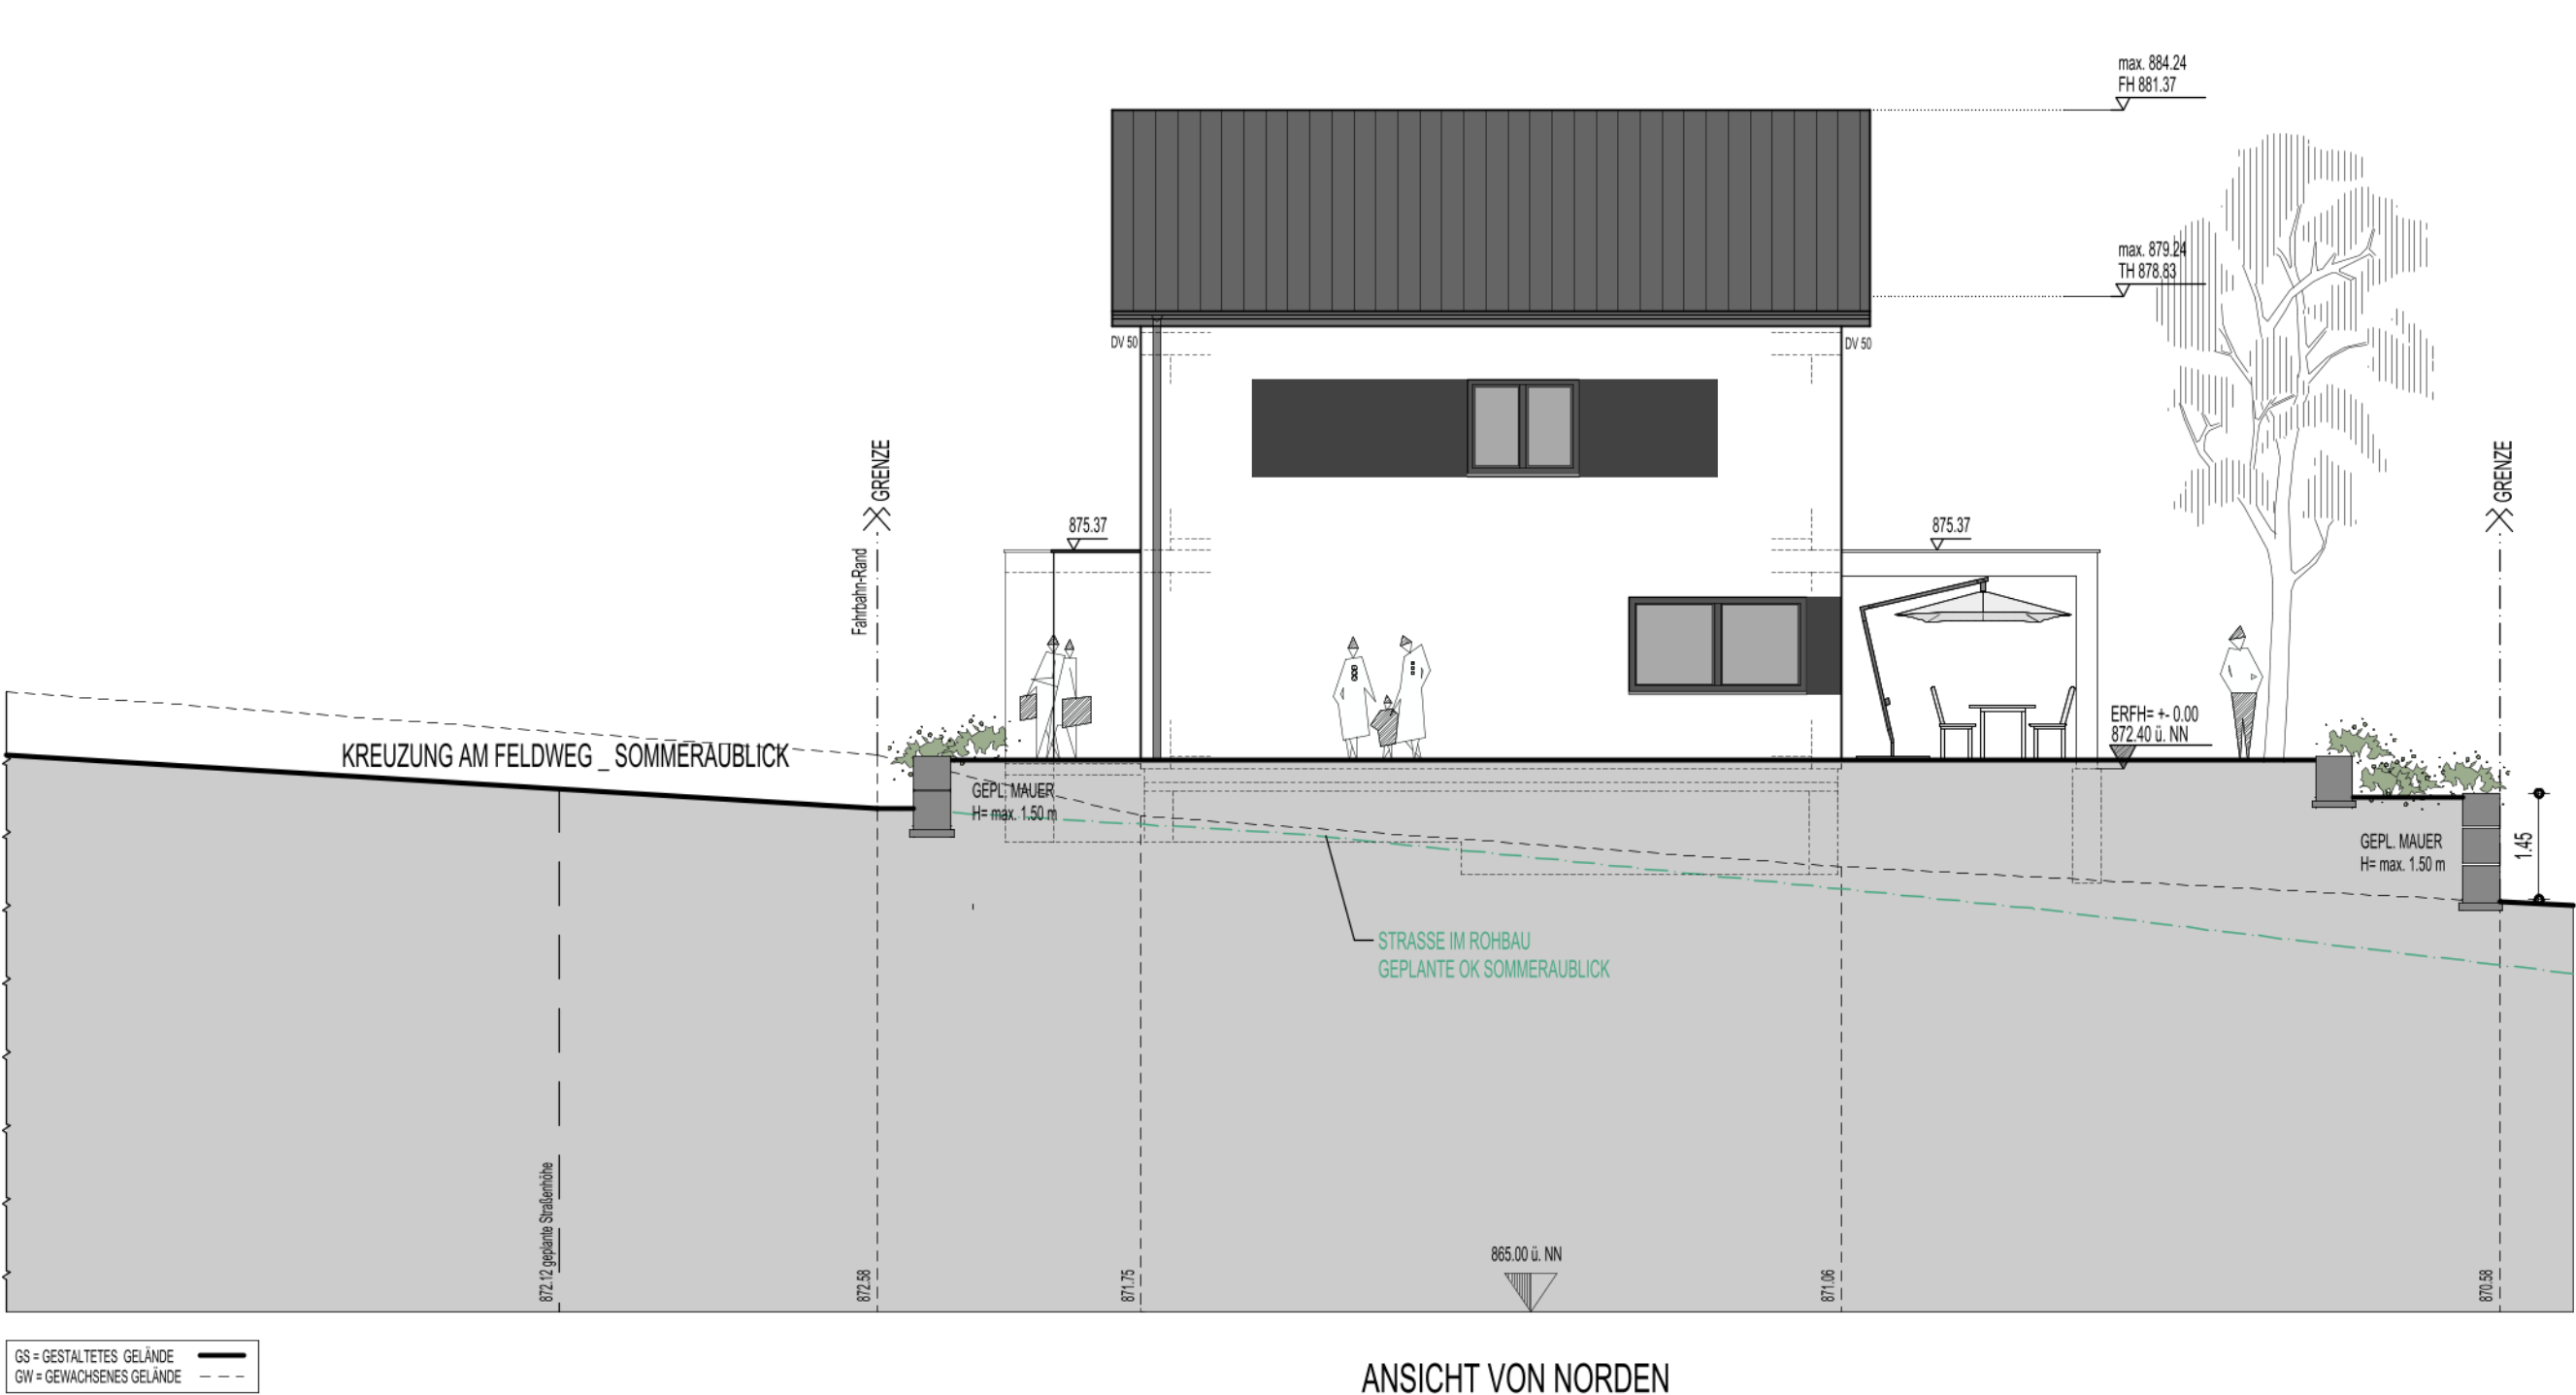

ANSICHT VON NORDEN

PW Architektur
Planungsgruppe GmbH
Marco Patone

OFFICE:
Kienlewisien 25
78056 VS-Schwenningen

PW
ARCHITECTUR

MAIL:
info@pwarchitektur.com

WEB:
www.pwarchitektur.com

TELEFON:
+49 77 20 99 999 34



HAUS PFAFF-BRAUN

Bauherr /Bauherrin	Bauort
	Am Feldweg 17 Parz. Nr. 225 78112 ST. GEORGEN - BRIGACH
Bauherr:	Datum: 22.02.2023
Bauherrin:	Datum: 22.02.2023
Architekt:	Datum: 22.02.2023

ANSICHTEN		1 : 100
NEUBAU	+/- 0.00 = 872.40 m ü. NN / RFB-EG	
Umbau Abbruch	Geländer- u. Brüstungshöhen mind. 1,00 m	
Umbau Neu	GS= gestaltetes Terrain / GW= gewachsenes Terrain	
Plan Gr. 78.0 / 59.4 cm	Gezeichnet: H. Patone	Datum: 09.02.2023
Planrevision:		
REV 1:	REV 2:	REV 3:
REV 4:	REV 5:	REV 6:

2212PW - 03 BE