


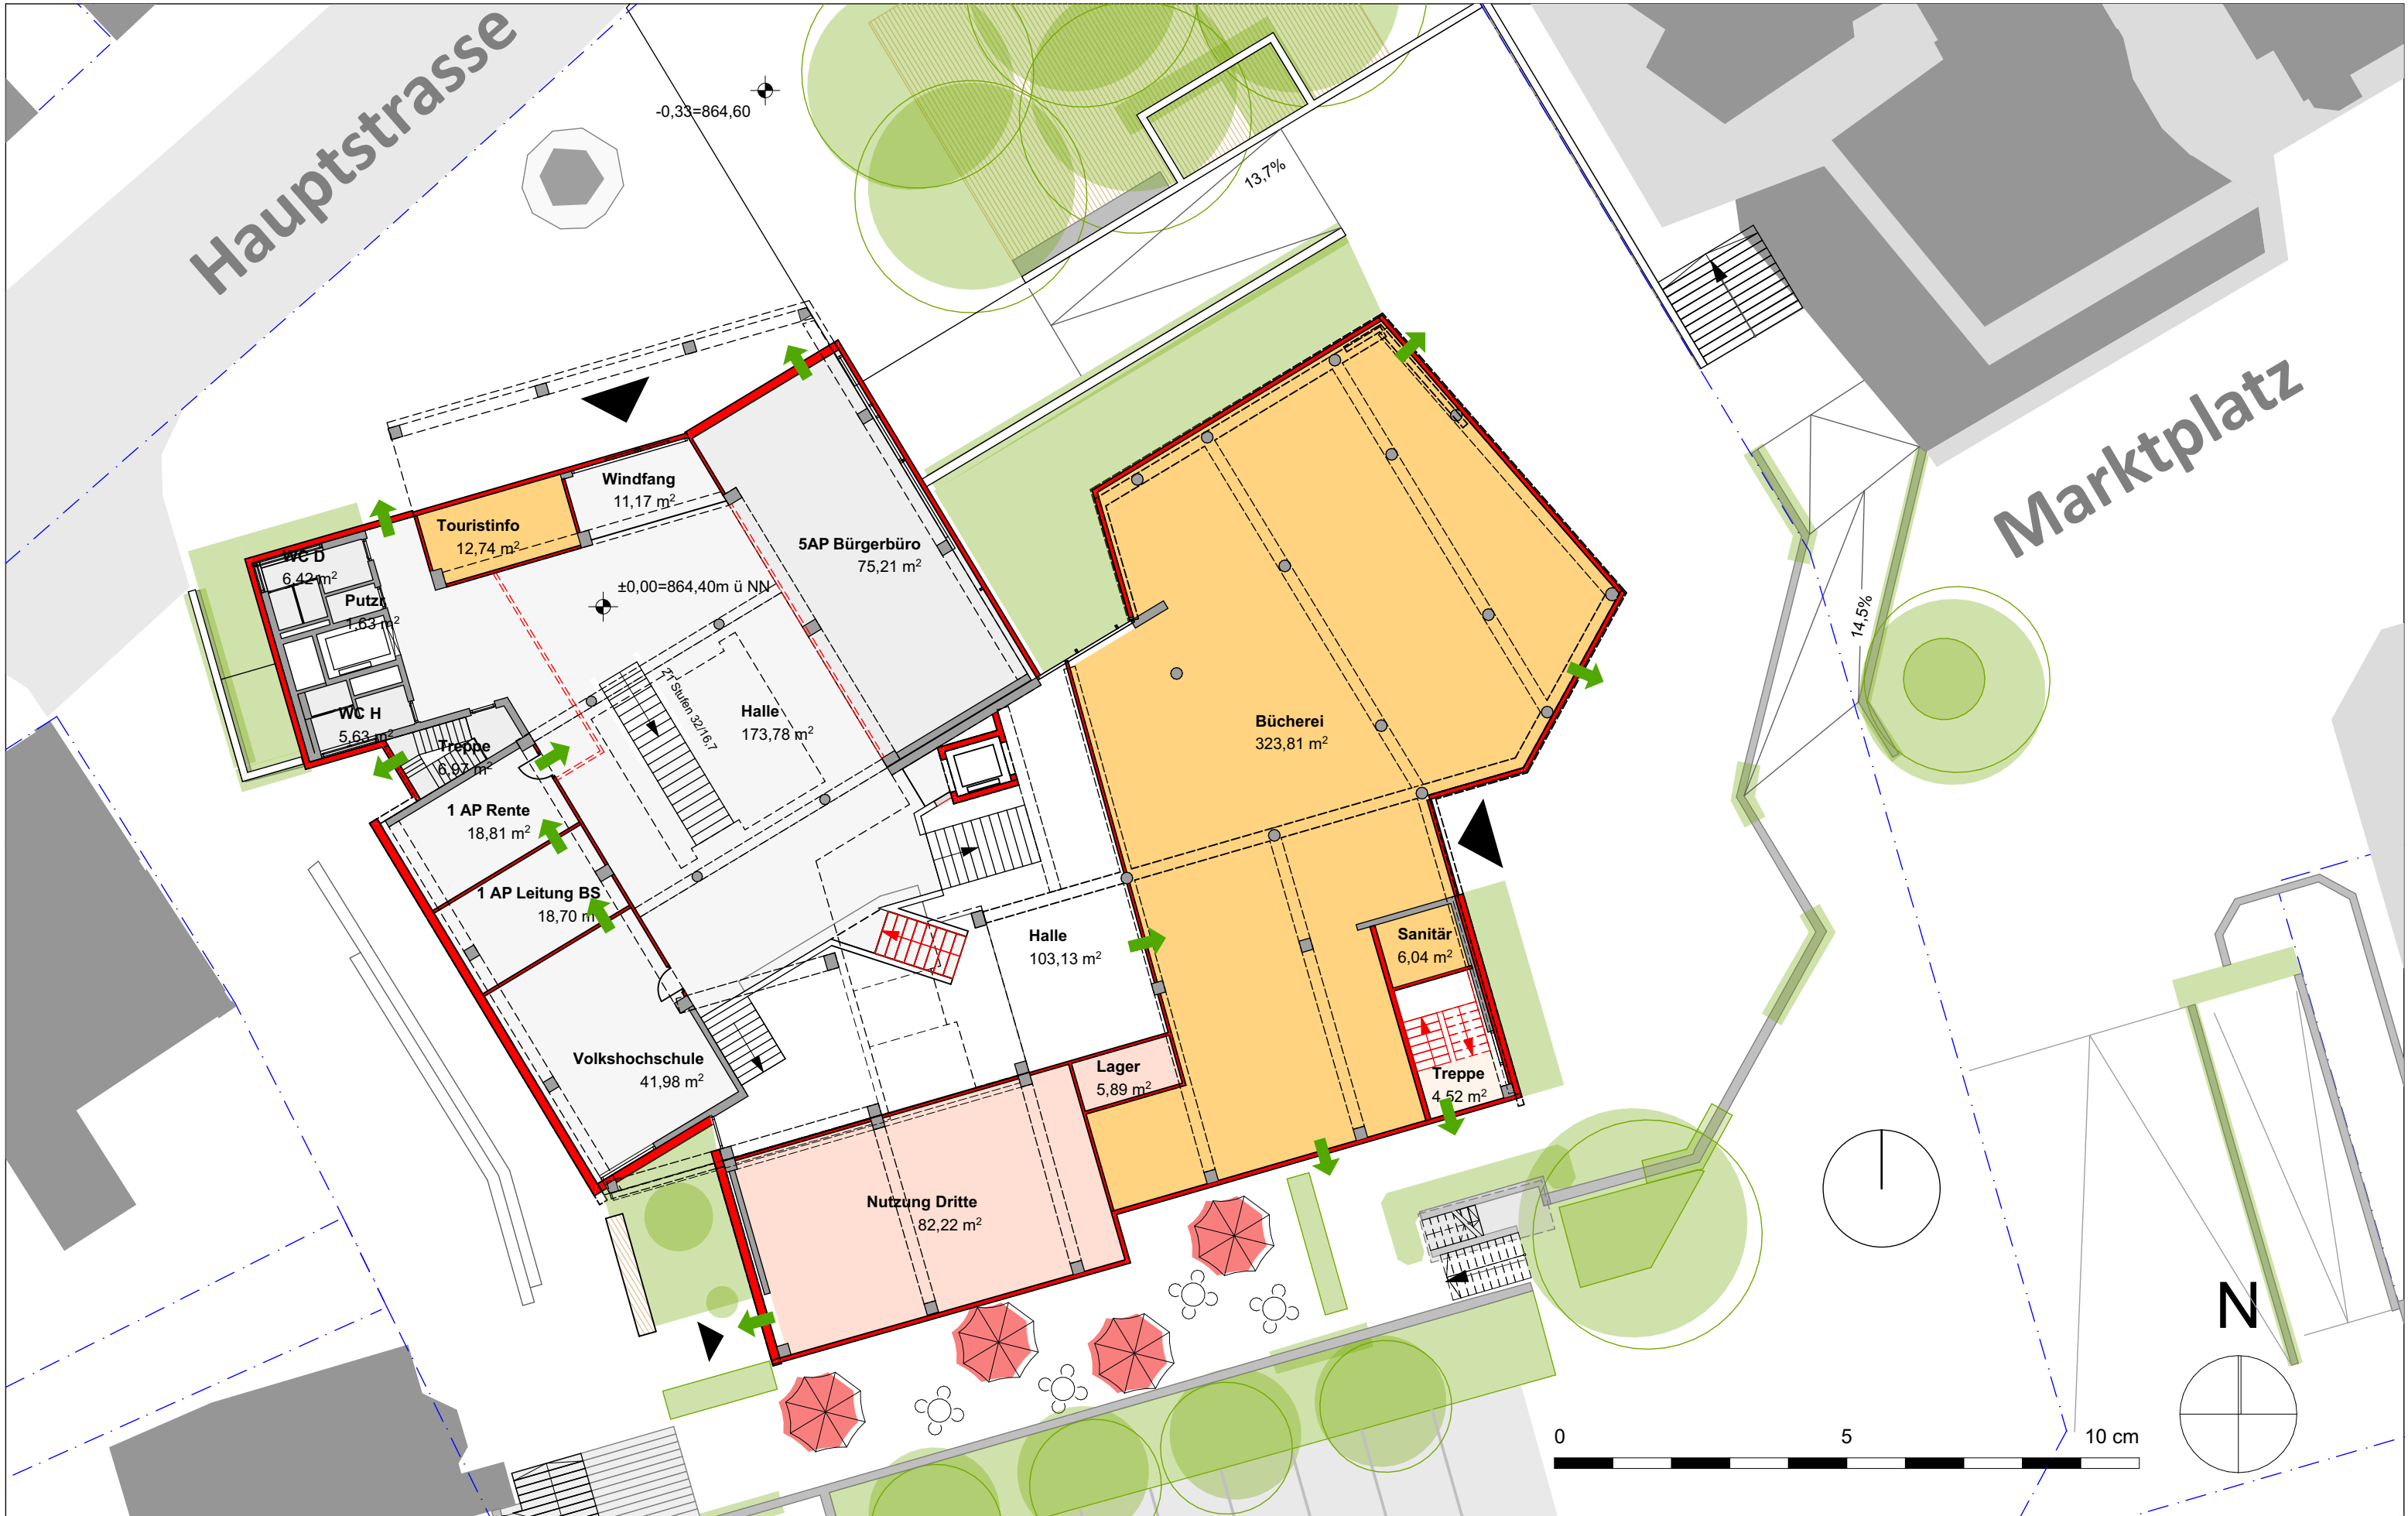

sutter³ GmbH & Co. KG
Projektentwicklung | Planung | Bauleitung
Kunzenhof 18 | 79117 Freiburg
Tel. 0761 - 76 99 81-70
info@sutter3.de | www.sutter3.de

Bauherr
Stadt St. Georgen
Hauptstr. 9
78112 St. Georgen



Grundstück/Bauort
Hauptstr. 9
78112 St. Georgen
Flst.-Nr.:

Maßstab
1:200
Plandatum
04.03.23

Plangröße in mm
420/297
Index

Projektnummer

Projekt
Rathaus St Georgen
Planinhalt
EG

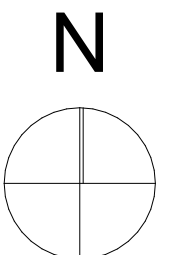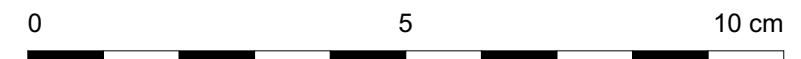

sutter³ GmbH & Co. KG
 Projektentwicklung | Planung | Bauleitung
 Kunzenhof 18 | 79117 Freiburg
 Tel. 0761 - 76 99 81-70
 info@sutter3.de | www.sutter3.de

Bauherr
 Stadt St. Georgen
 Hauptstr. 9
 78112 St. Georgen


Grundstück/Bauort
 Hauptstr. 9
 78112 St. Georgen
 Flst.-Nr.:

Maßstab
 1:200
 Plandatum
 04.03.23

Plangröße in mm
 420/297
 Index

Projektnummer

Projekt
Rathaus St Georgen
 Planinhalt
1.OG

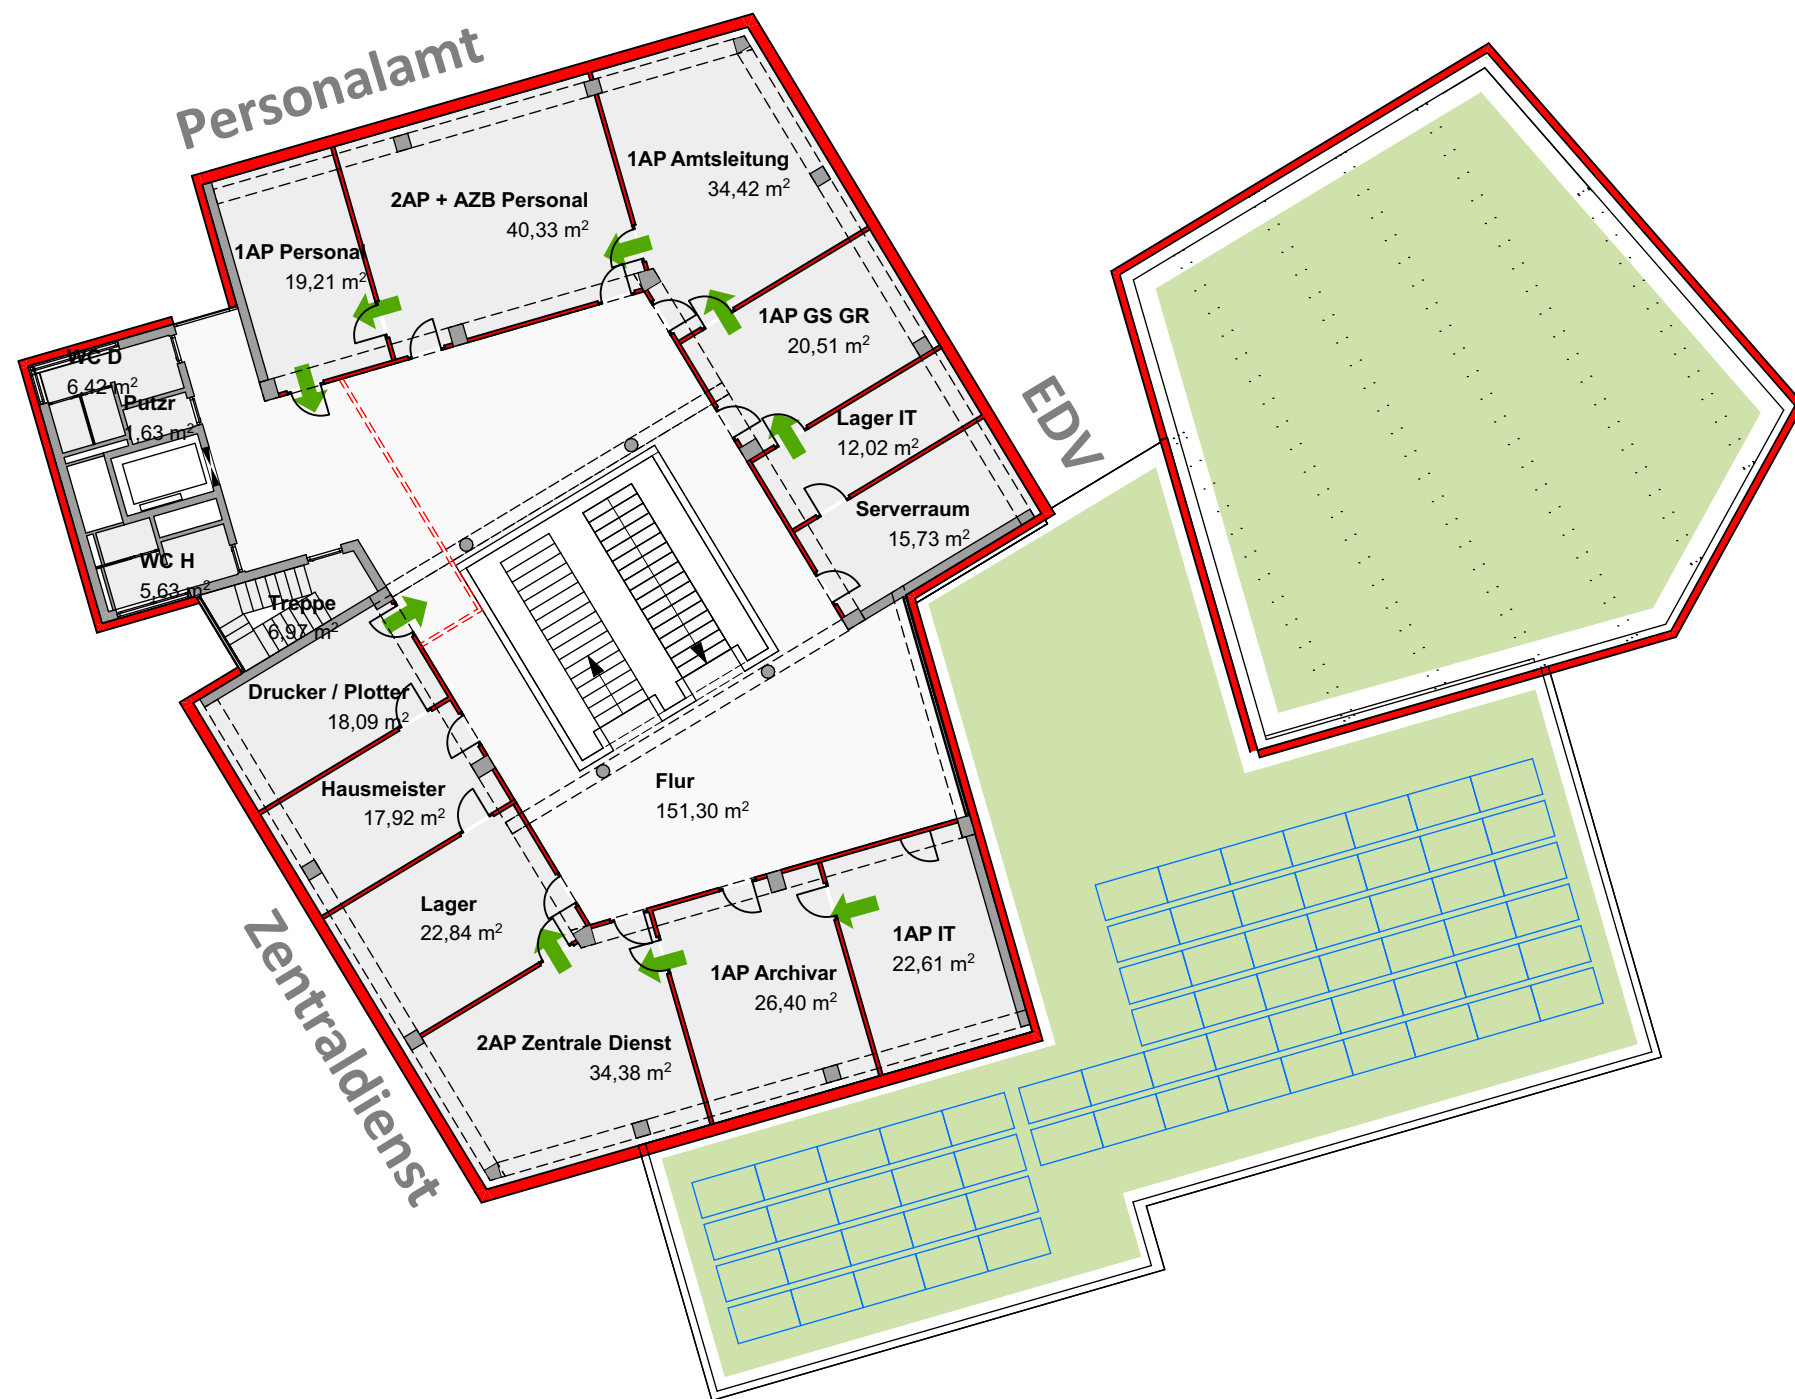

sutter³ GmbH & Co. KG
Projektentwicklung | Planung | Bauleitung
Kunzenhof 18 | 79117 Freiburg
Tel. 0761 - 76 99 81-70
info@sutter3.de | www.sutter3.de

Bauherr
Stadt St. Georgen
Hauptstr. 9
78112 St. Georgen




Grundstück/Bauort
Hauptstr. 9
78112 St. Georgen
Flst.-Nr.:

Maßstab
1:200
Plandatum
04.03.23

Plangröße in mm
420/297
Index

Projektnummer

Projekt
Rathaus St Georgen
Planinhalt
2.OG

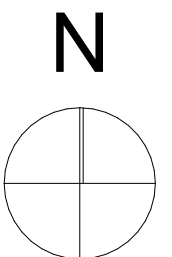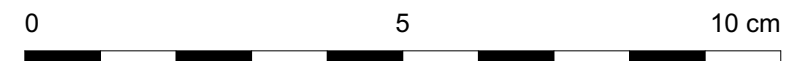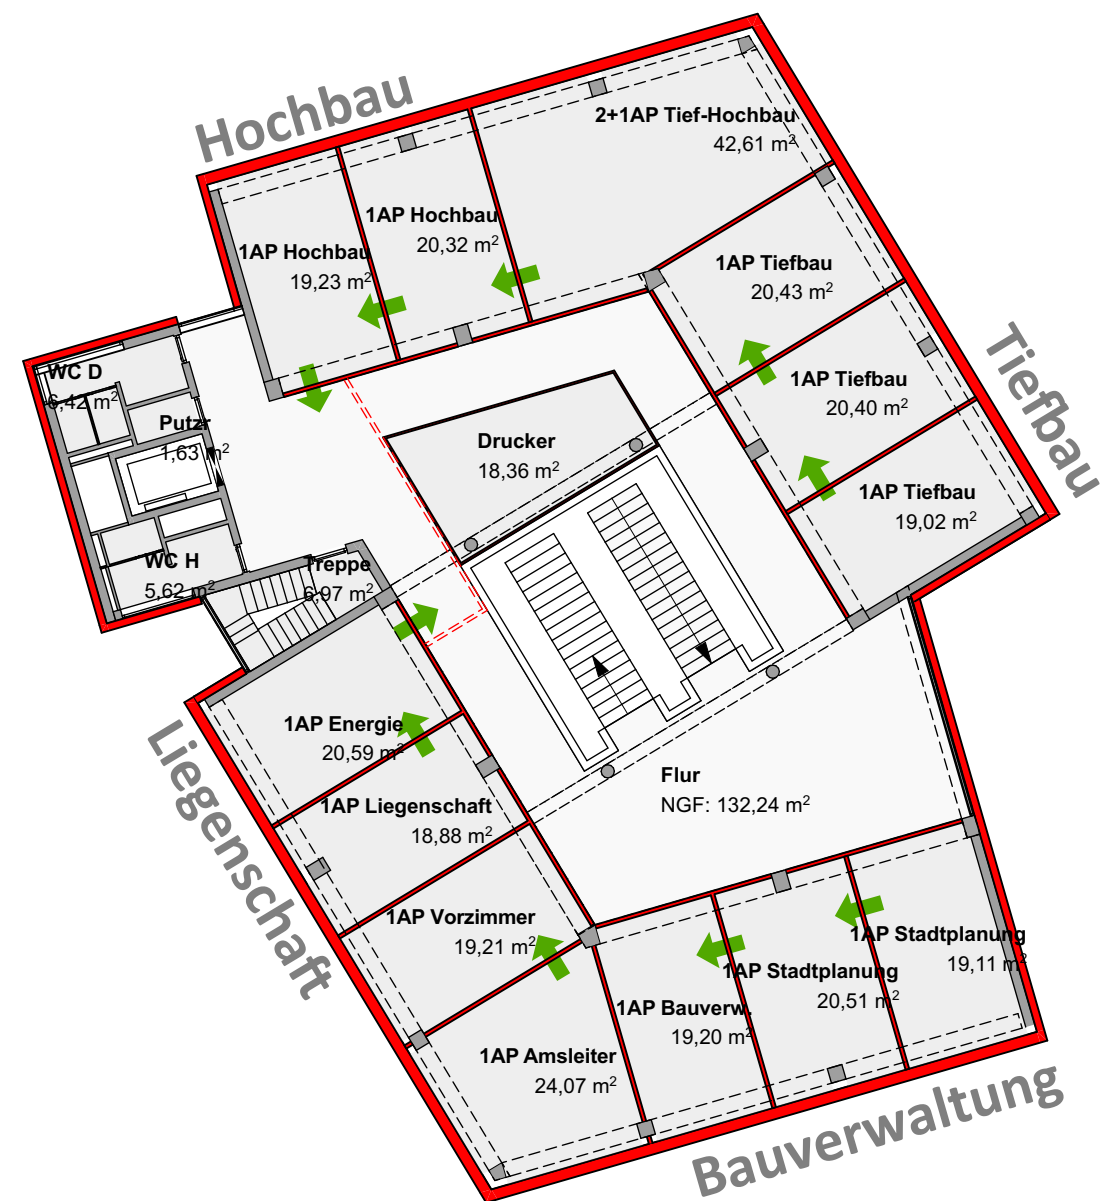

sutter³ GmbH & Co. KG
 Projektentwicklung | Planung | Bauleitung
 Kunzenhof 18 | 79117 Freiburg
 Tel. 0761 - 76 99 81-70
 info@sutter3.de | www.sutter3.de

Bauherr
 Stadt St. Georgen
 Hauptstr. 9
 78112 St. Georgen



Grundstück/Bauort
 Hauptstr. 9
 78112 St. Georgen
 Flst.-Nr.:

Maßstab
 1:200
 Plandatum
 04.03.23

Plangröße in mm
 420/297
 Index

Projektnummer

Projekt
Rathaus St Georgen
 Planinhalt
3.OG und 4.OG

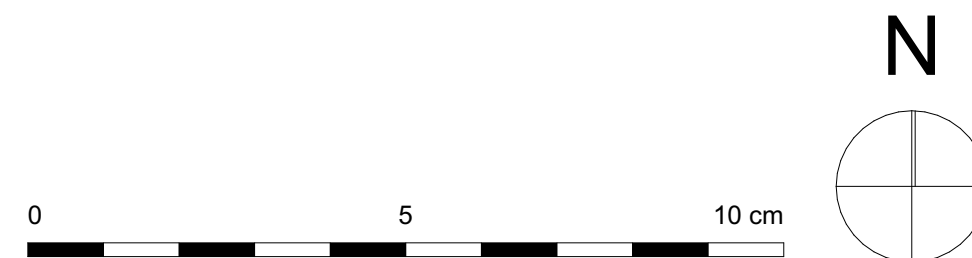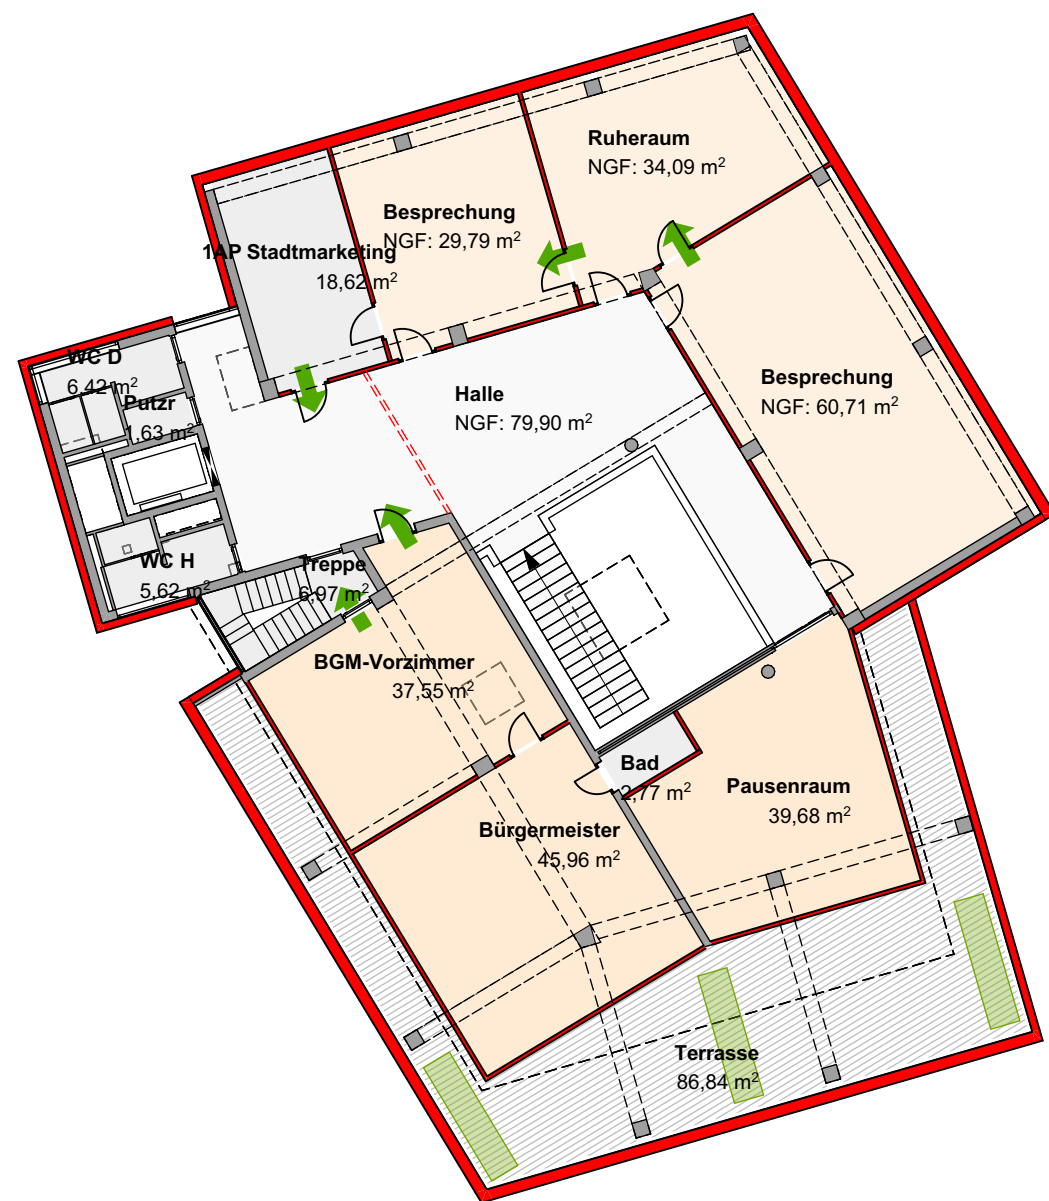

sutter³ GmbH & Co. KG
Projektentwicklung | Planung | Bauleitung
Kunzenhof 18 | 79117 Freiburg
Tel. 0761 - 76 99 81-70
info@sutter3.de | www.sutter3.de

Bauherr
Stadt St. Georgen
Hauptstr. 9
78112 St. Georgen




Grundstück/Bauort
Hauptstr. 9
78112 St. Georgen
Flst.-Nr.:

Maßstab
1:200
Plandatum
04.03.23

Plangröße in mm
420/297
Index

Projektnummer

Projekt
Rathaus St Georgen
Planinhalt
5.OG

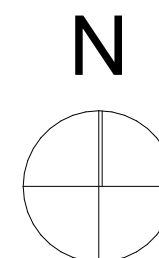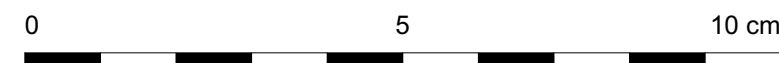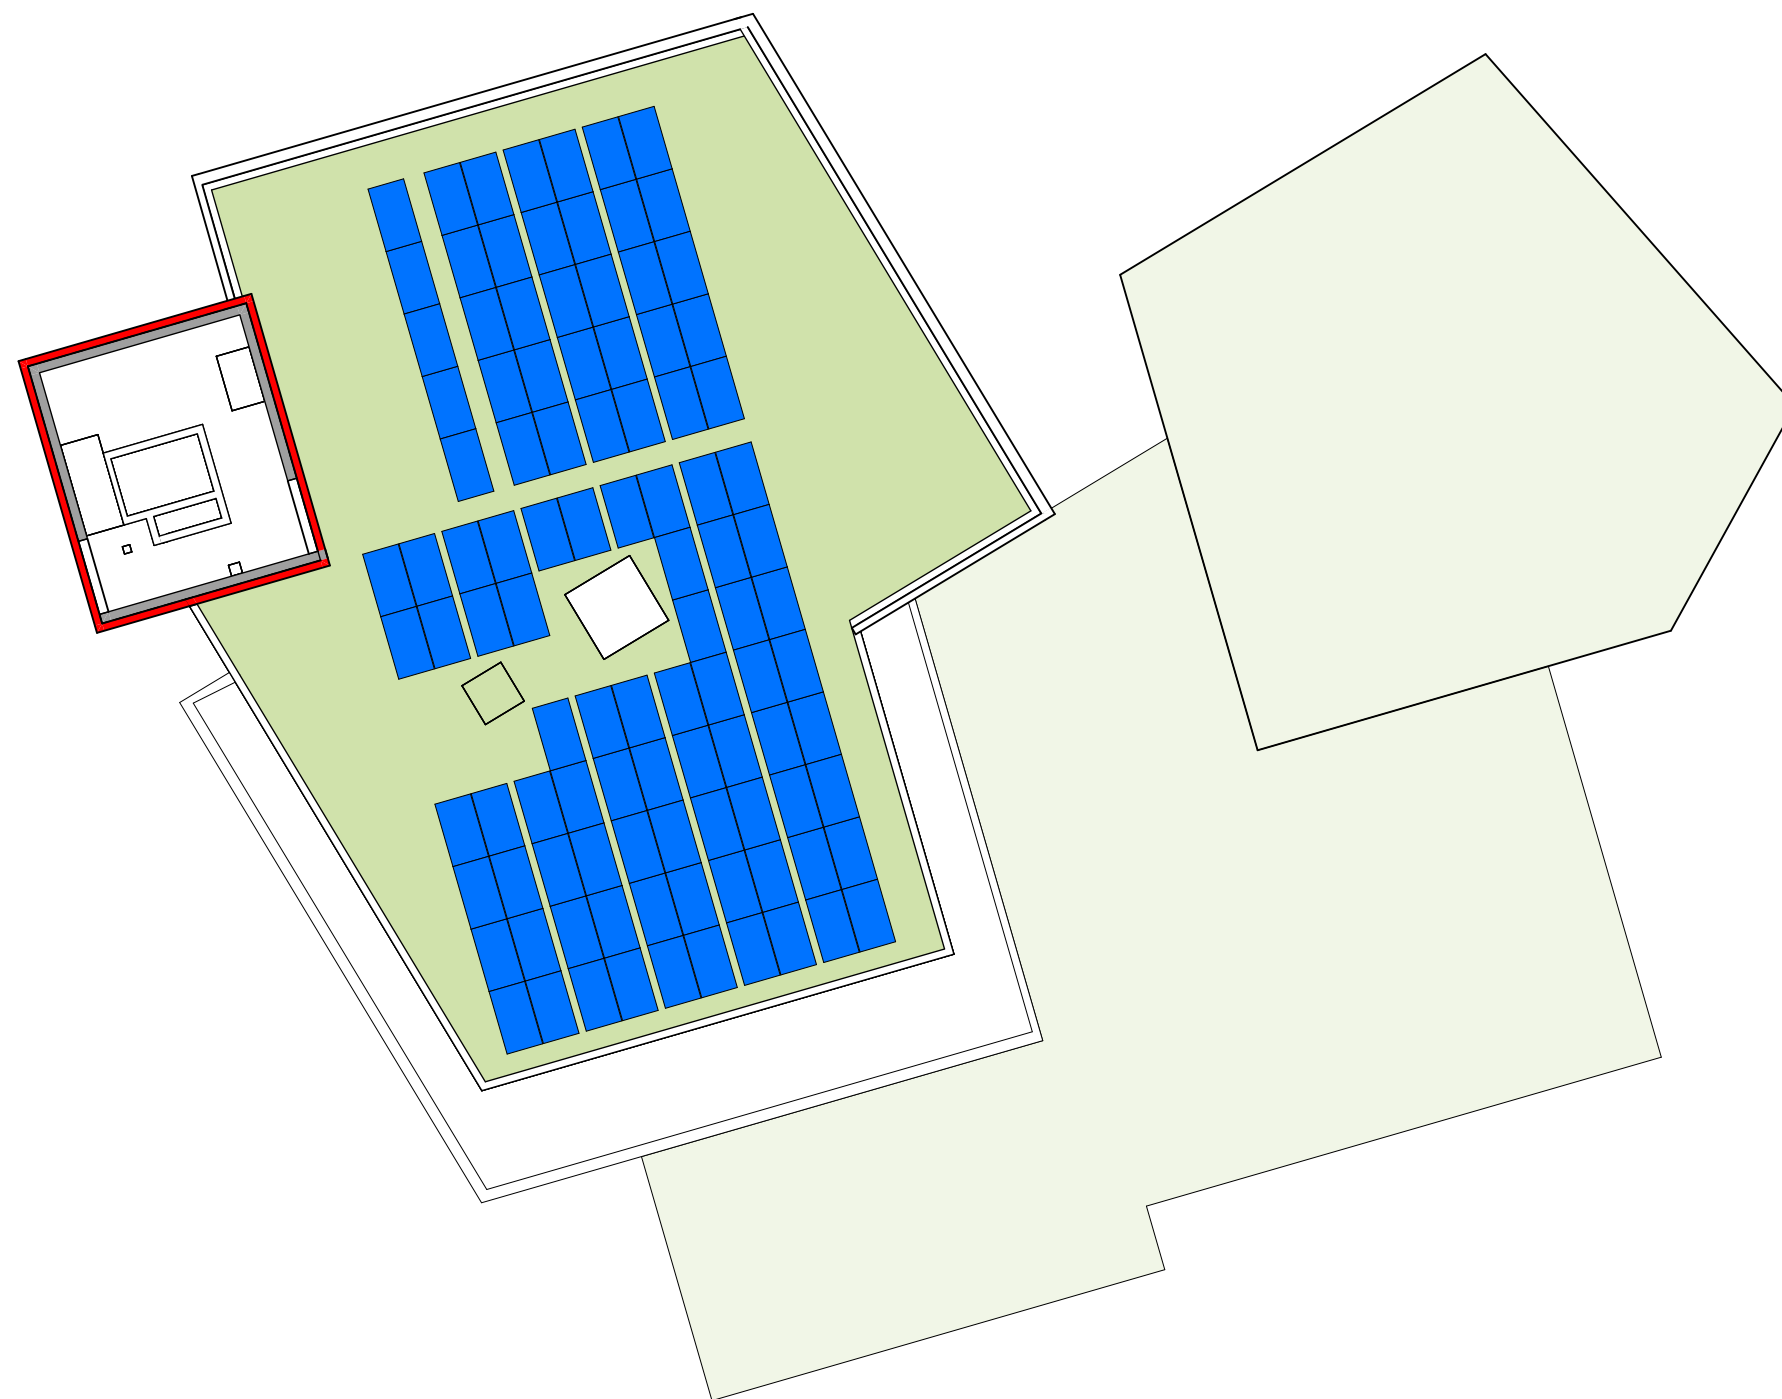

sutter³ GmbH & Co.KG
Projektentwicklung | Planung | Bauleitung
Kunzenhof 18 | 79117 Freiburg
Tel. 0761 - 76 99 81-70
info@sutter3.de | www.sutter3.de

Bauherr
Stadt St. Georgen
Hauptstr. 9
78112 St. Georgen


Grundstück/Bauort
Hauptstr. 9
78112 St. Georgen
Flst.-Nr.:

Maßstab
1:200
Plandatum
04.03.23

Plangröße in mm
420/297
Index

Projektnummer

Projekt
Rathaus St Georgen
Planinhalt
Dach

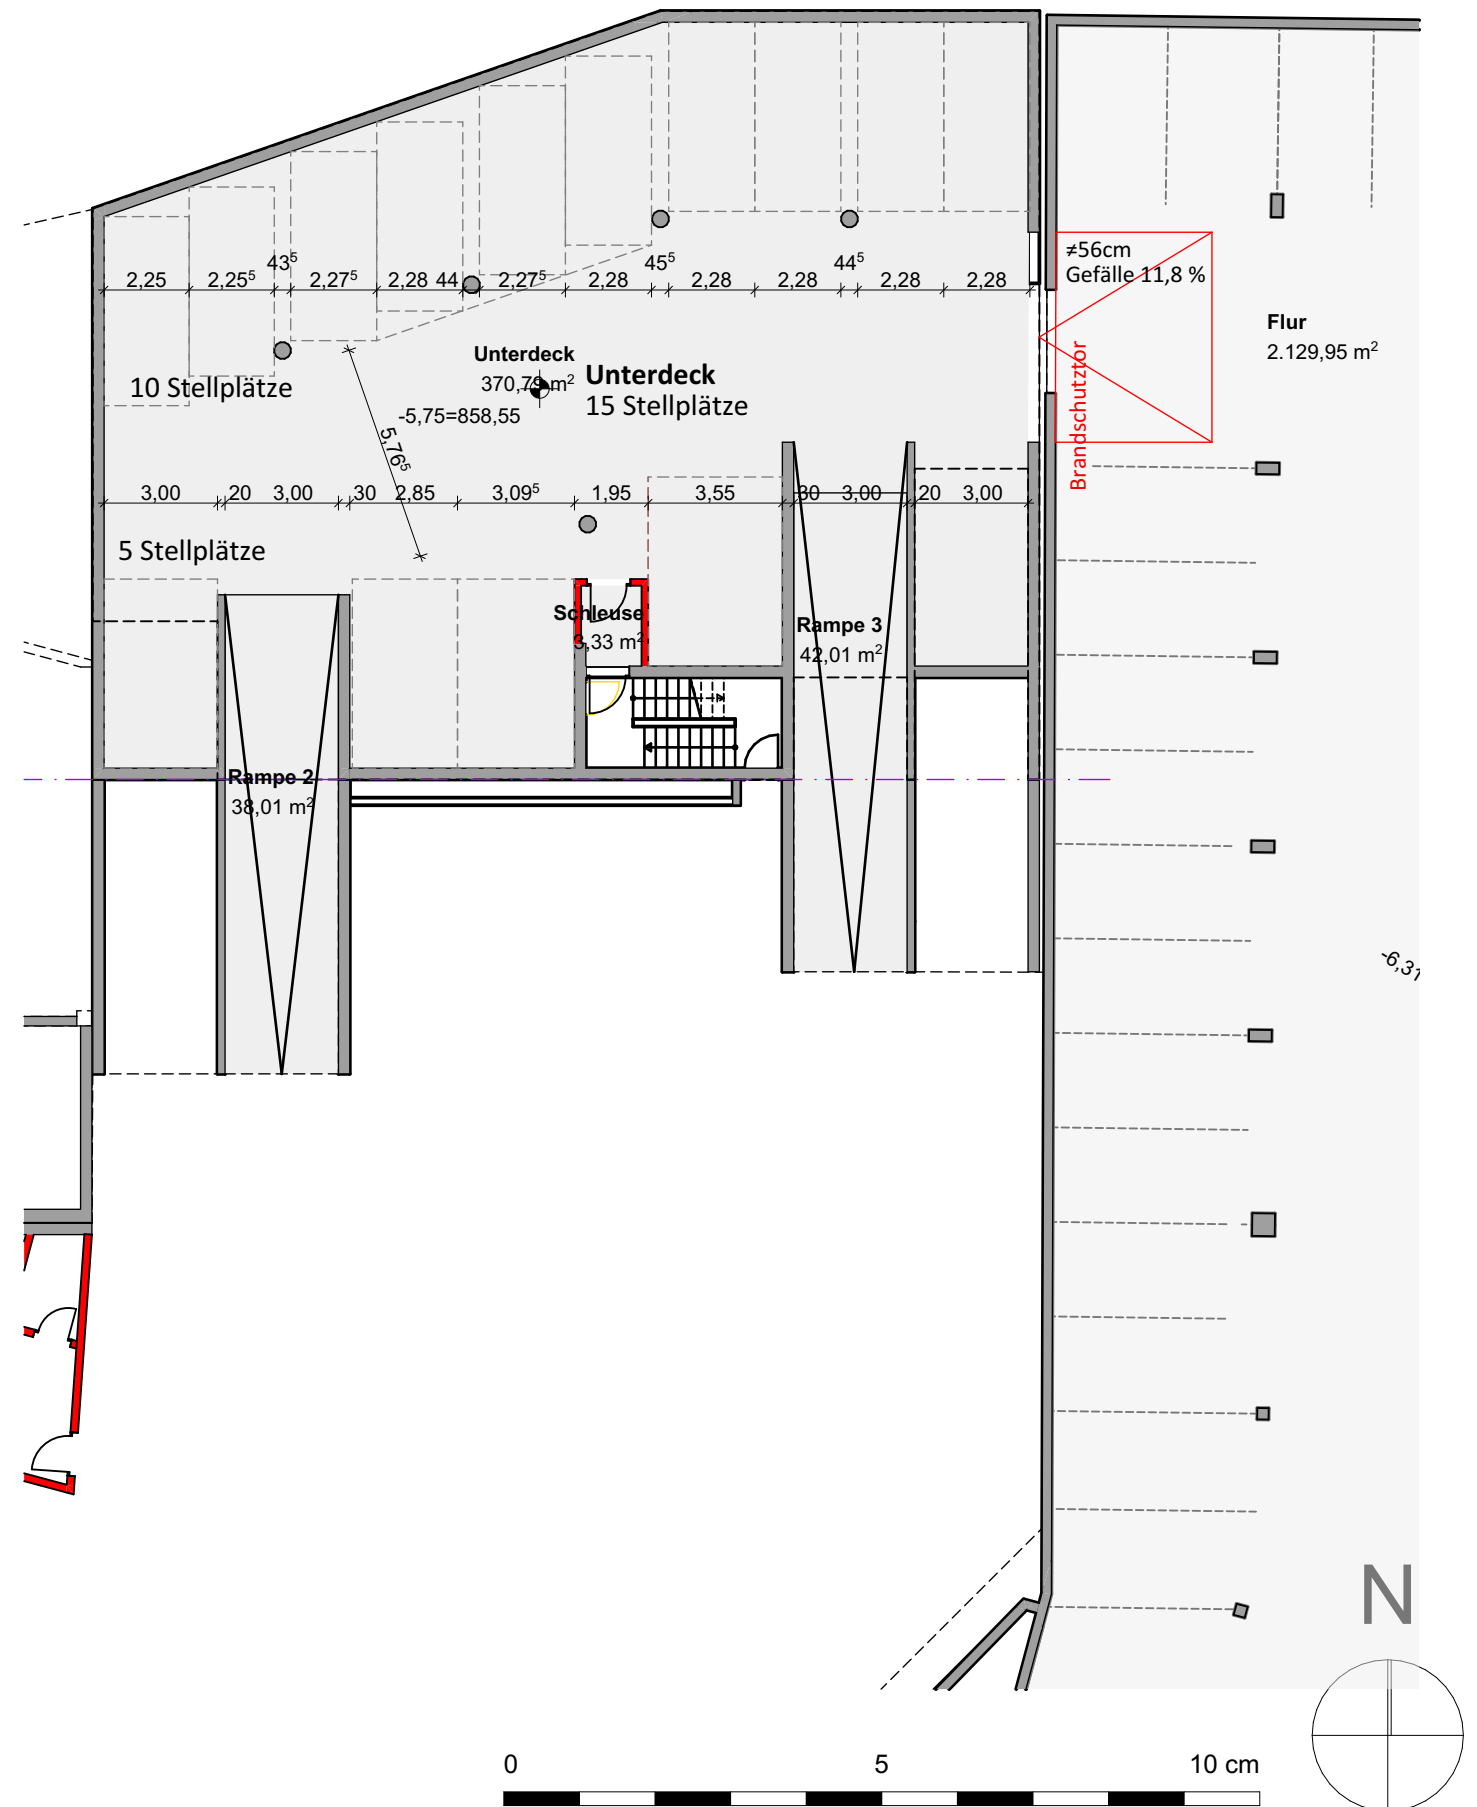

sutter³ GmbH & Co.KG
Projektentwicklung | Planung | Bauleitung
Kunzenhof 18 | 79117 Freiburg
Tel. 0761 - 76 99 81-70
info@sutter3.de | www.sutter3.de

Bauherr
Stadt St. Georgen
Hauptstr. 9
78112 St. Georgen

Grundstück/Bauort
Hauptstr. 9
78112 St. Georgen
Flst.-Nr.:

Maßstab
1:200
Plandatum
04.03.23

Plangröße in mm
420/297

Index


Projektnummer

Projekt

Rathaus St Georgen

Planinhalt

TG - Ober- und Unterdeck

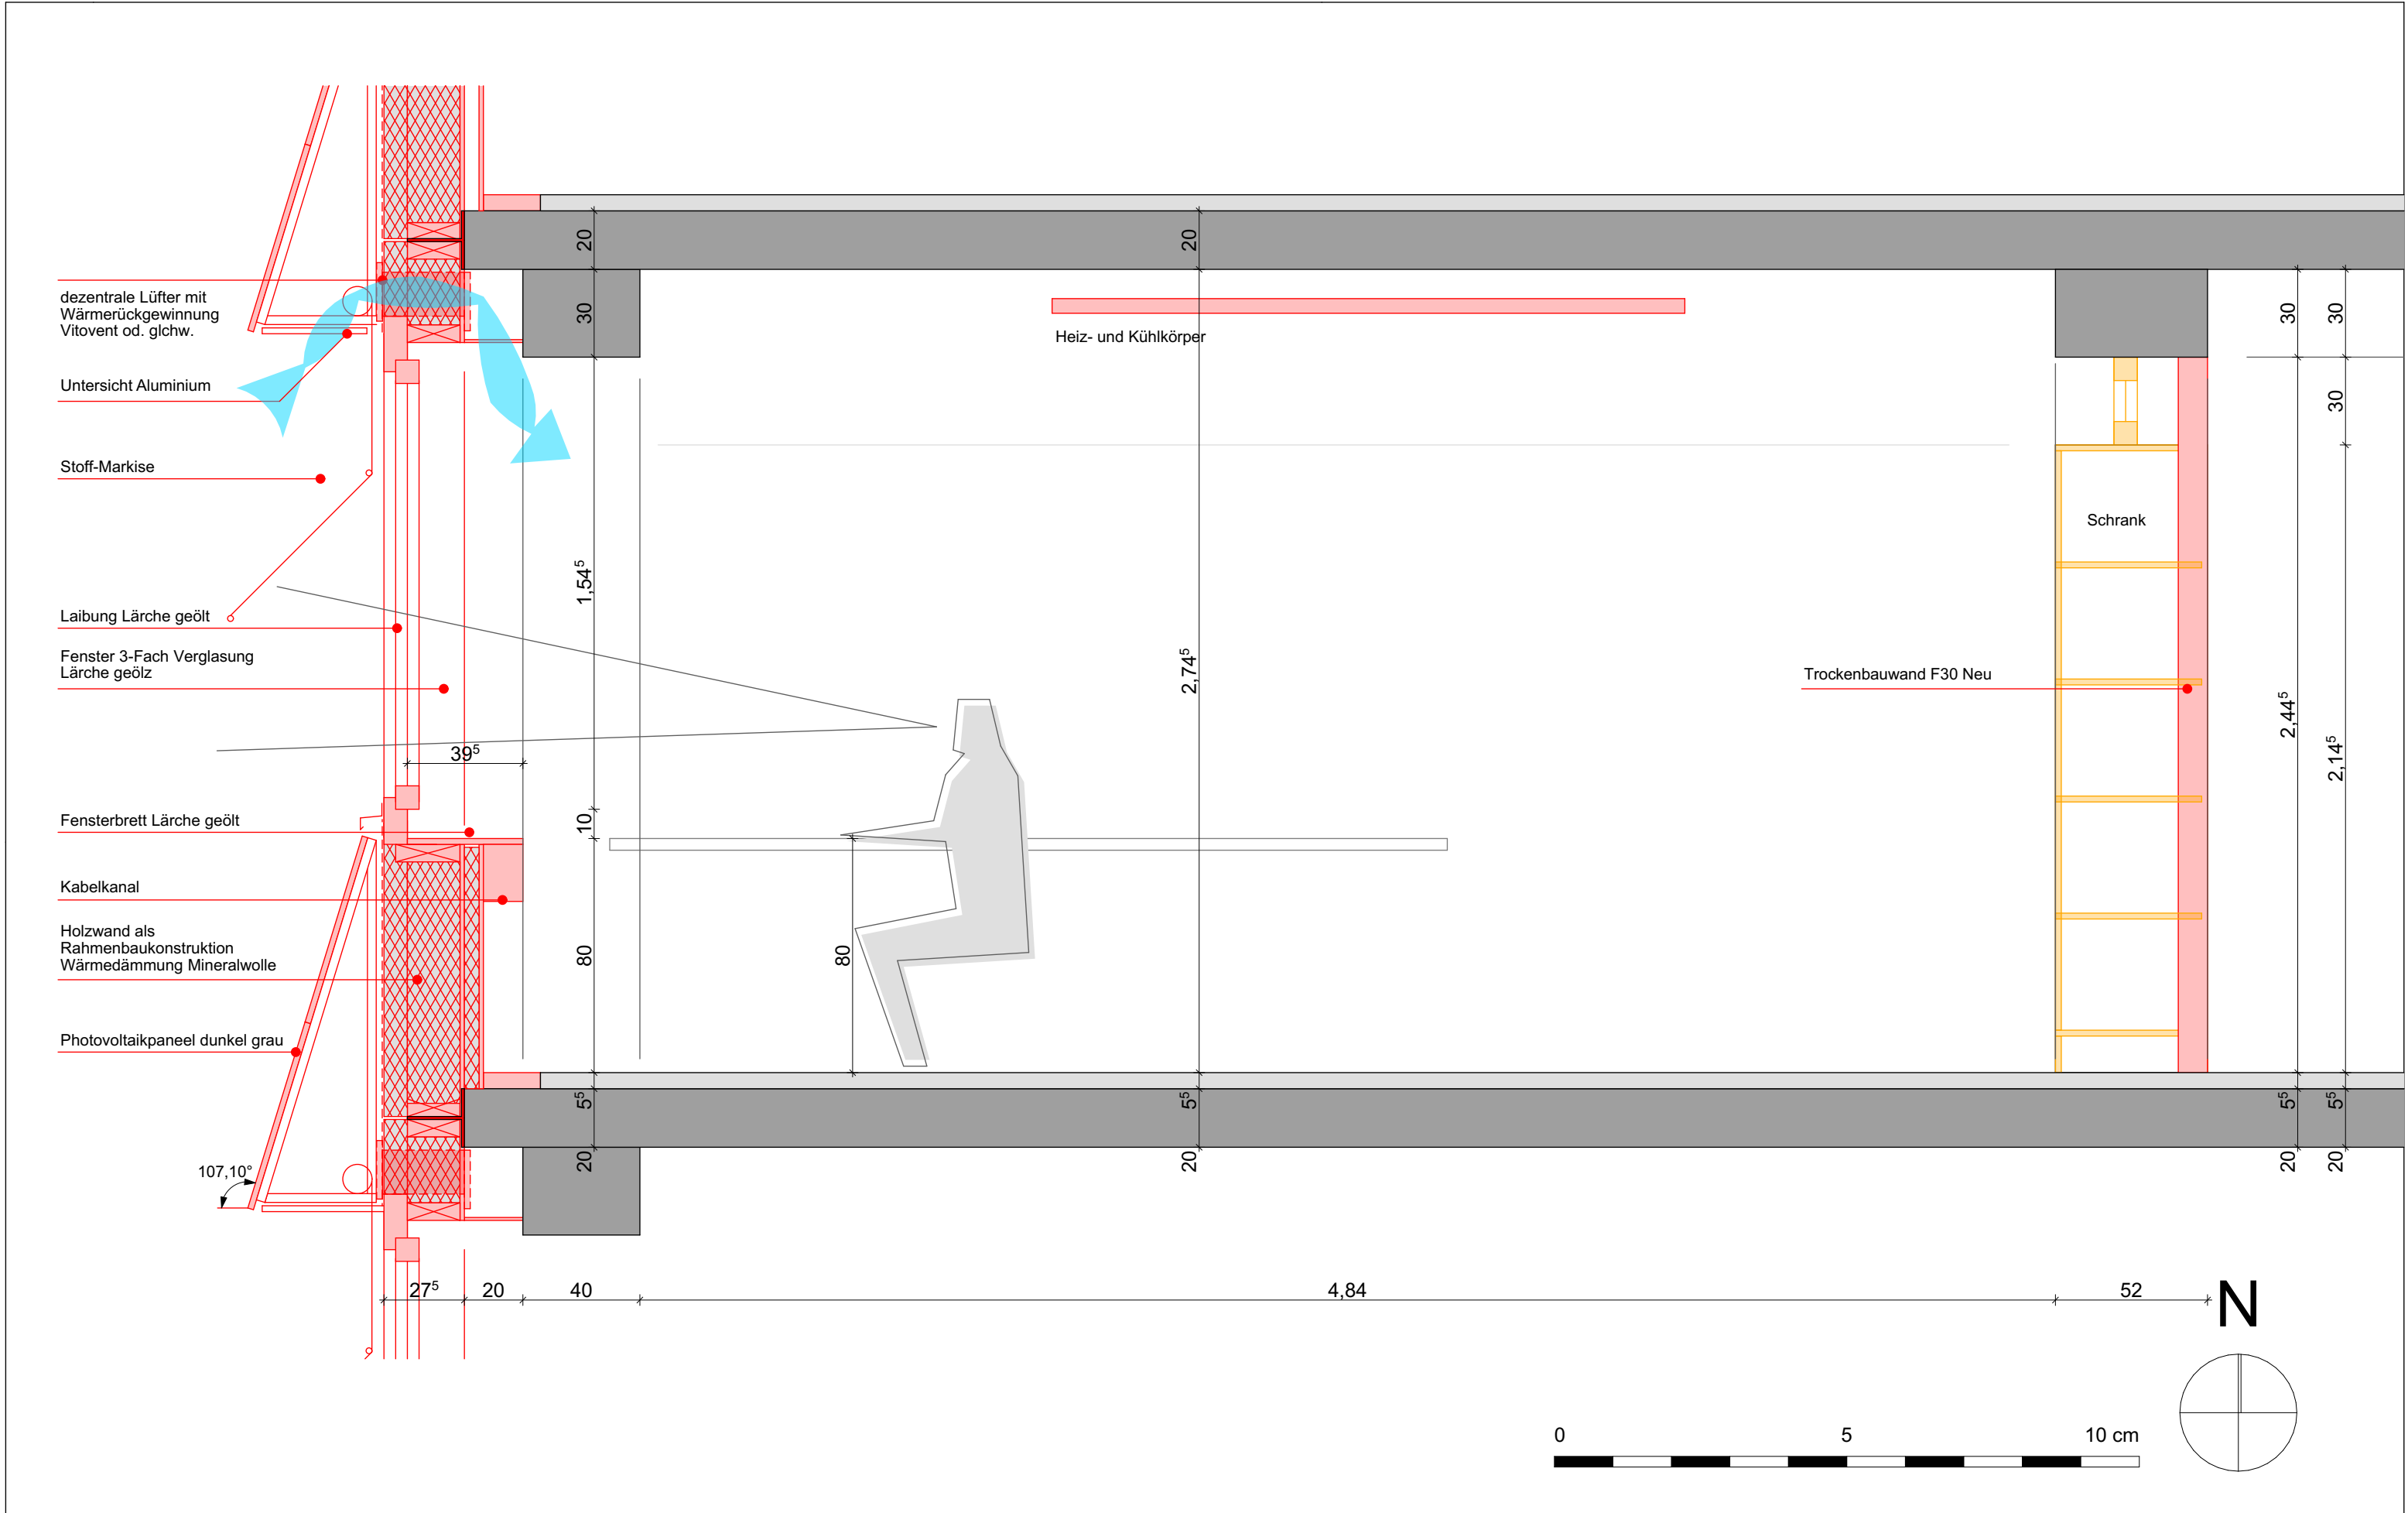

sutter³ GmbH & Co. KG
Projektentwicklung | Planung | Bauleitung
Kunzenhof 18 | 79117 Freiburg
Tel. 0761 - 76 99 81-70
info@sutter3.de | www.sutter3.de

Bauherr
Stadt St. Georgen
Hauptstr. 9
78112 St. Georgen

Grundstück/Bauort
Hauptstr. 9
78112 St. Georgen
Flst.-Nr.:

Maßstab
1:20
Plandatum
04.03.23

Plangröße in mm
420/297
Index

Projektnummer

Projekt
Rathaus St Georgen
Planinhalt
Schnitt Büro Neu



sutter³ GmbH & Co.KG
 Projektentwicklung | Planung | Bauleitung
 Kunzenhof 18 | 79117 Freiburg
 Tel. 0761 - 76 99 81-70
 info@sutter3.de | www.sutter3.de

Bauherr
 Stadt St. Georgen
 Hauptstr. 9
 78112 St. Georgen

Grundstück/Bauort
 Hauptstr. 9
 78112 St. Georgen
 Flst.-Nr.:

Maßstab
 1:200
 Plandatum
 04.03.23


Plangröße in mm
 420/297
 Index

Projektnummer

Projekt
Rathaus St Georgen
 Planinhalt
Ansicht Süd



0 5 10 cm

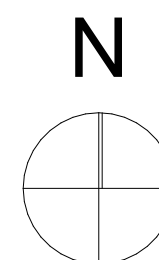

sutter³ GmbH & Co.KG
 Projektentwicklung | Planung | Bauleitung
 Kunzenhof 18 | 79117 Freiburg
 Tel. 0761 - 76 99 81-70
 info@sutter3.de | www.sutter3.de

Bauherr
 Stadt St. Georgen
 Hauptstr. 9
 78112 St. Georgen

Grundstück/Bauort
 Hauptstr. 9
 78112 St. Georgen
 Flst.-Nr.:

Maßstab
 1:200
 Plandatum
 04.03.23

Plangröße in mm
 420/297

Projektnummer

Projekt
Rathaus St Georgen
 Planinhalt
Ansicht Nord