



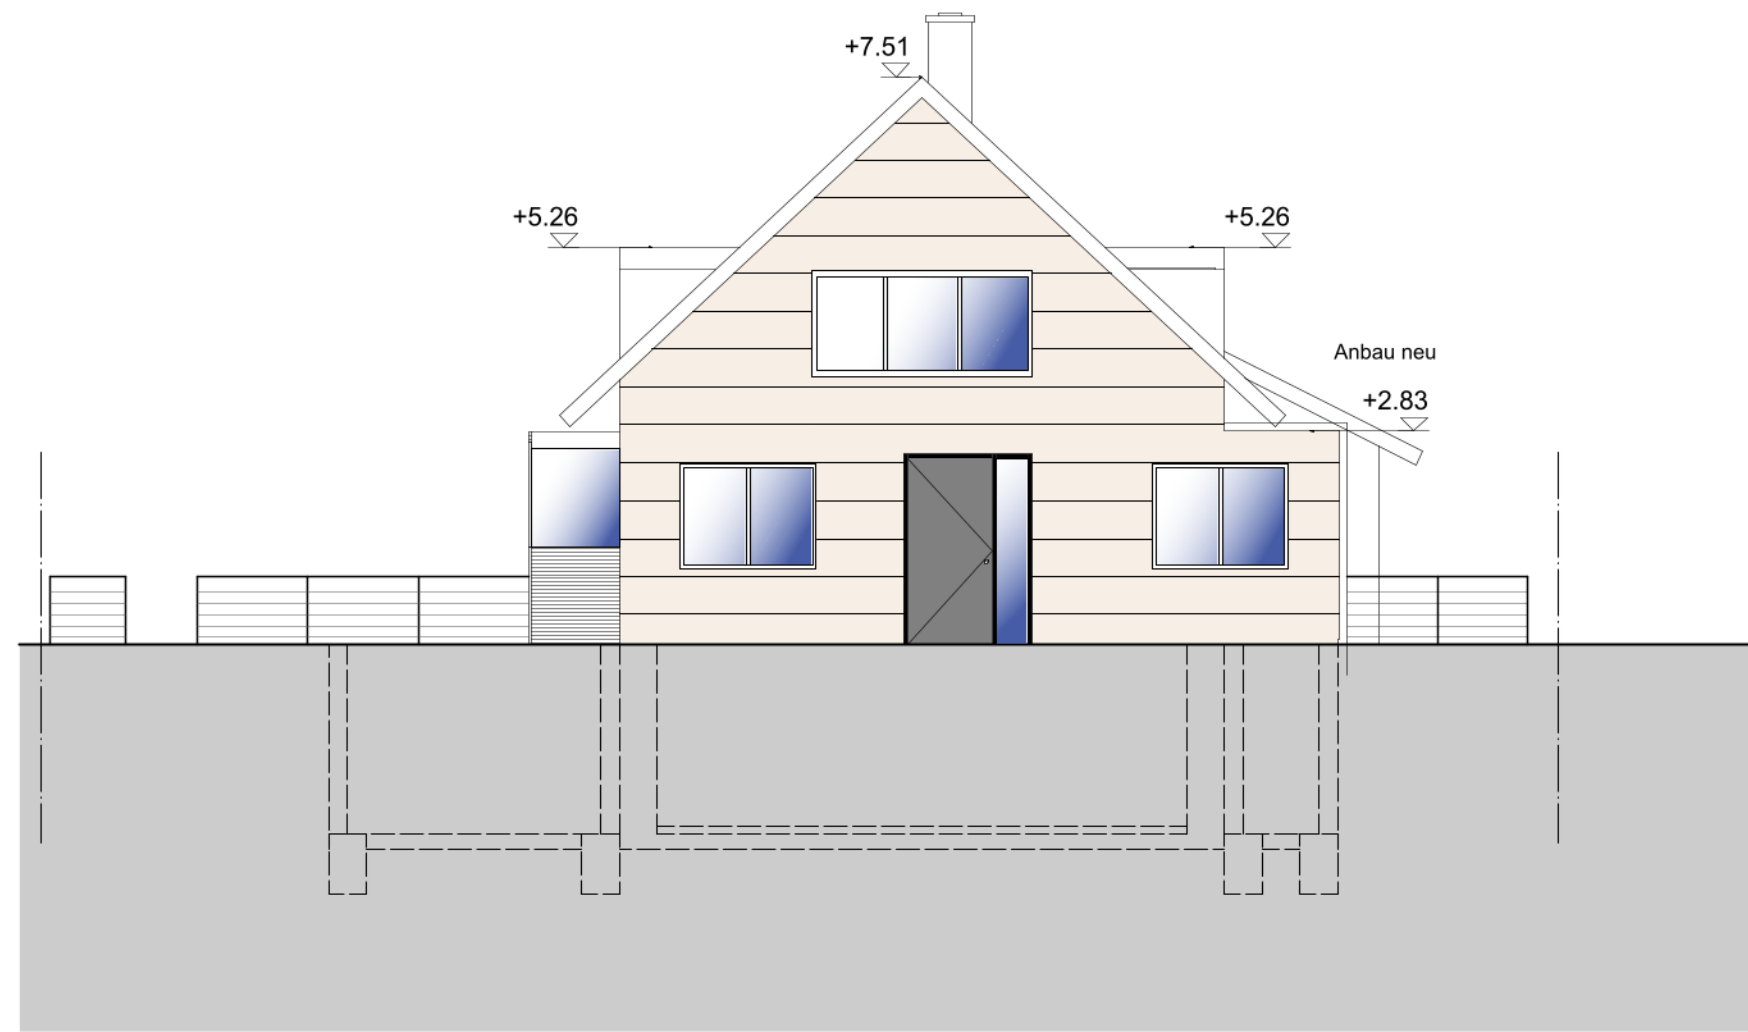


Ansicht Nord-Ost

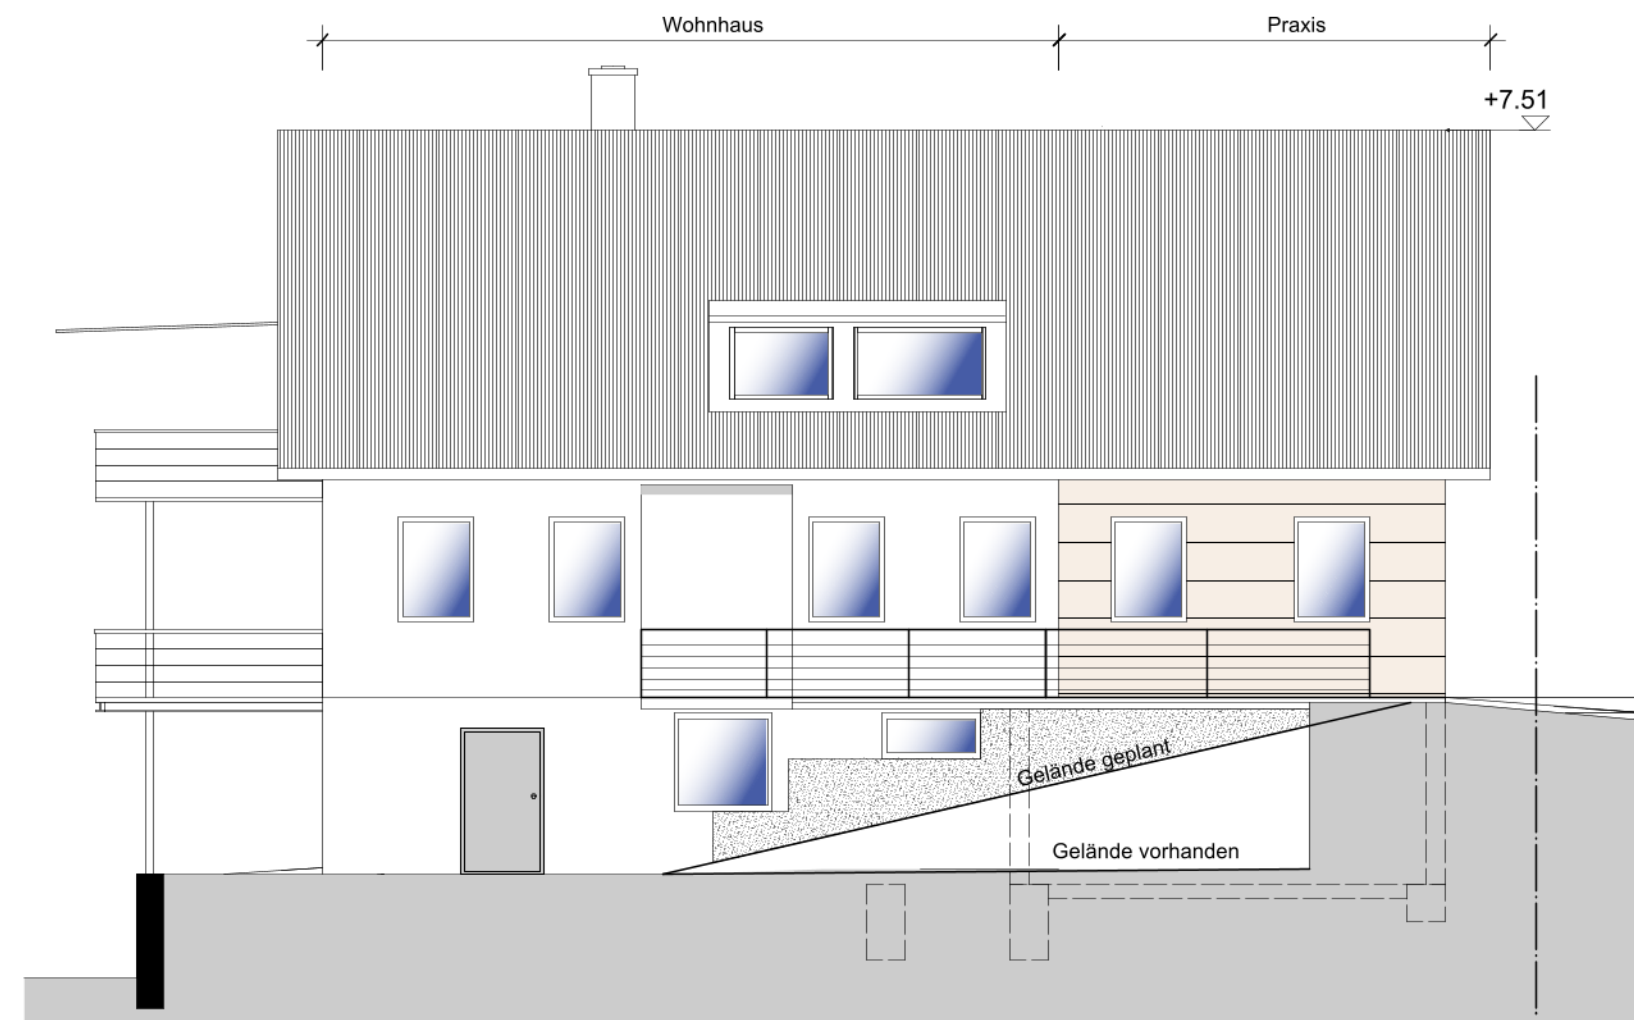

Ansicht Süd-West



Ansicht Süd-Ost

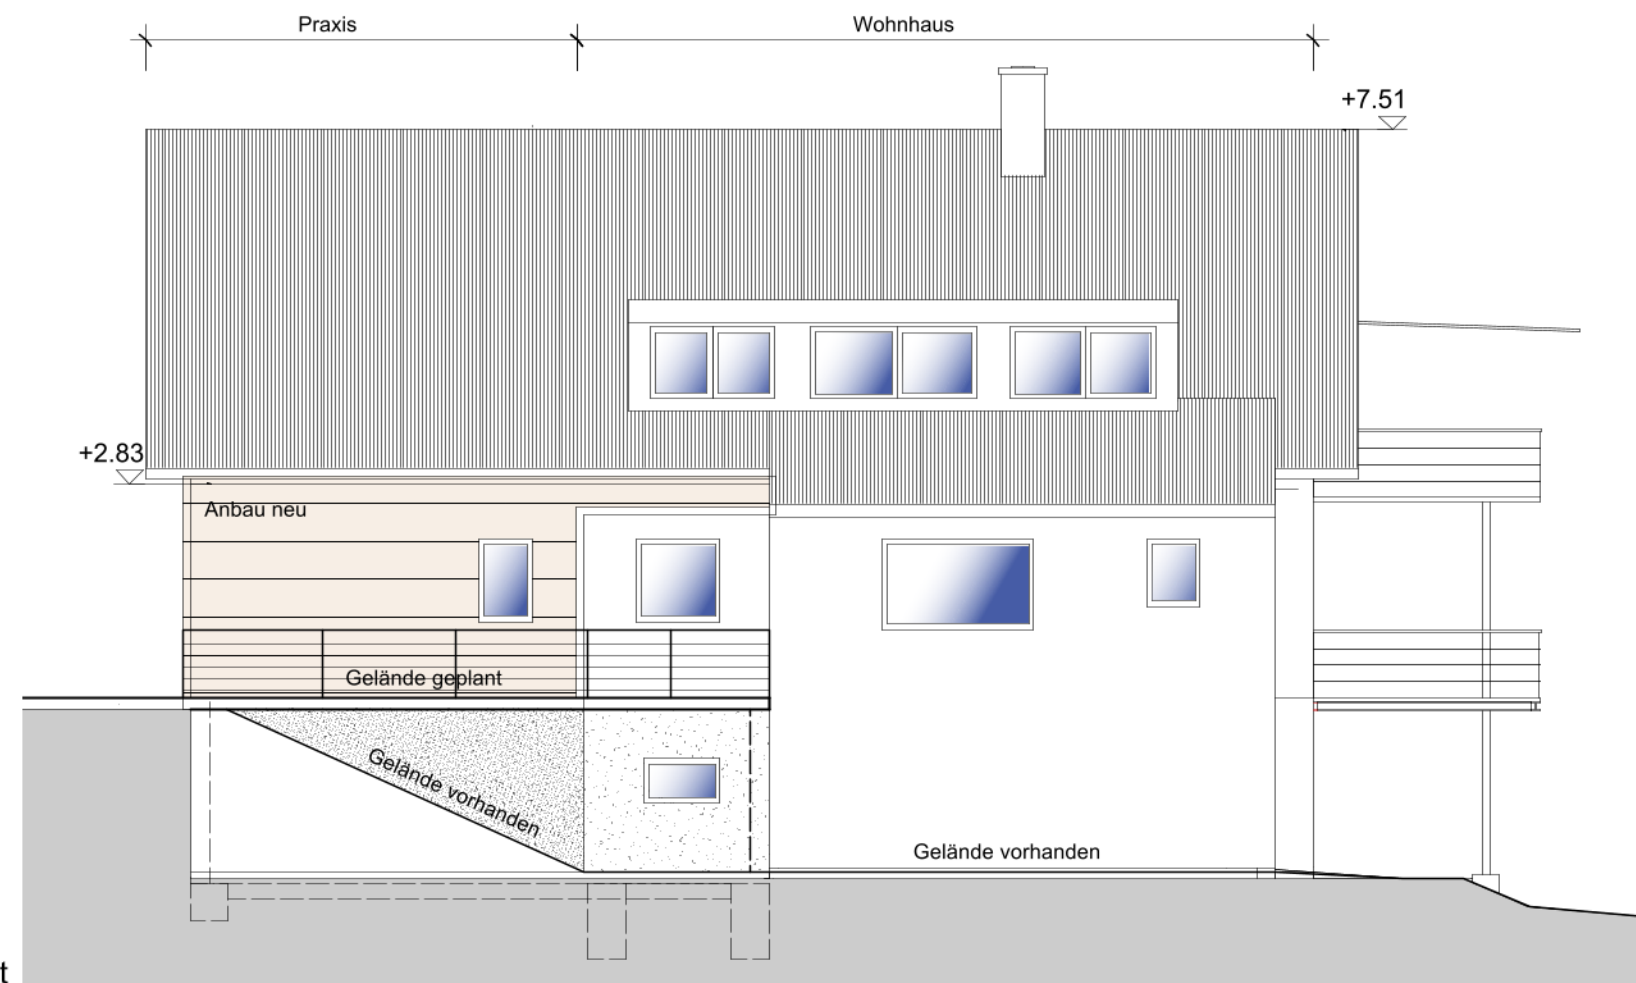

Ansicht Nord-West

NUTZUNGSÄNDERUNG

Umbau mit Anbau und Sanierung einer
Garage zu Praxisräumen
in 78112 St. Georgen - Peterzell
Buchenbergerstr. 9
Flur 446

Ansicht NW, SW, NO, SO

M = 1:100

BAUHERR:

ARCHITEKT:

Jörg Haas
Bahnhofstr. 52a
78112 St. Georgen
www.architekt-haas.de
info@architekt-haas.de

Tel: 07724 / 911 60

Fax: 07724 / 911 61

Bauherr:

Architekt: