
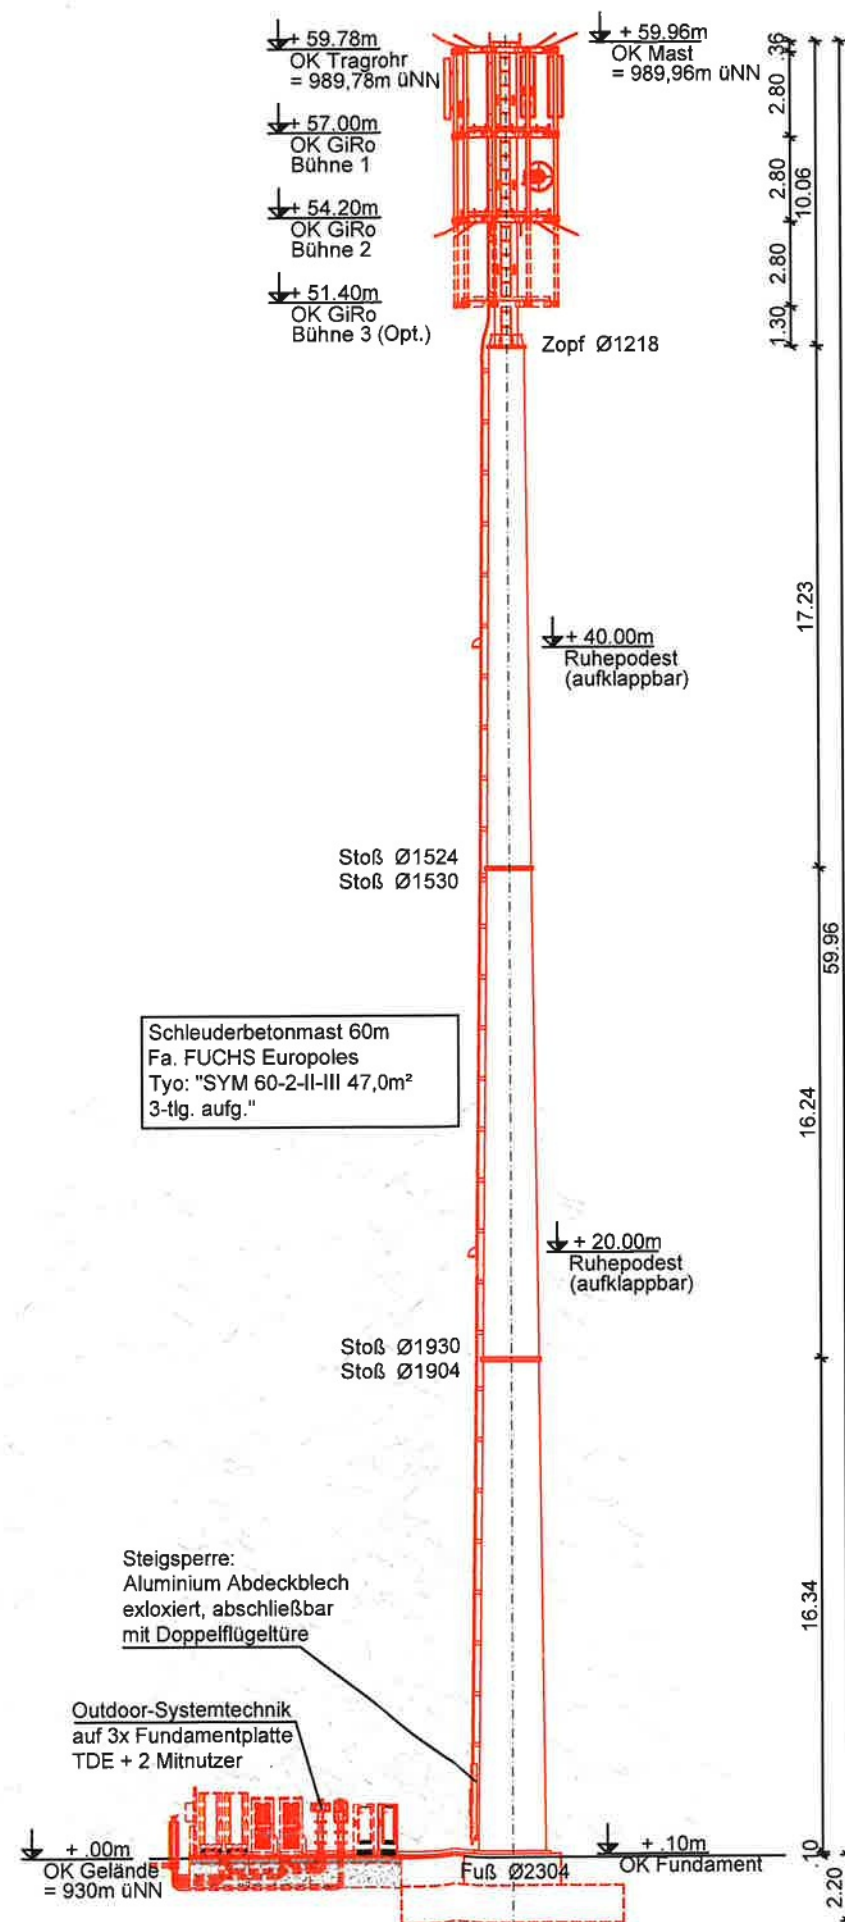


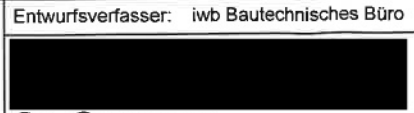

Koordinaten:	Länge:	Breite:
WGS 84:	8° 19' 37,17"	48° 5' 40,08"
Höhe ü. NN:	930,0 m	

Ansicht von Osten
M 1 : 250 / DIN A3

a		Bauantrag erstellt	25.04.2023	iwb / F.N.
Bauherr/Auftraggeber	Planungsbüro (ATC/Extern)	Bauherr:		
	 			
	Name: F.N. Datum: 25.04.2023 Gezeichnet: F.N. Geprüft Statik: Geprüft BL:	Entwurfsverfasser: iwb Bautechnisches Büro Blatt-Inhalt: Ansicht		
	St. Georgen Flst. 68; Gem. Oberkirnach; 78112 St. Georgen			
Planungsstatus:	Dateiname:	Blatt Nr.		
Bauantrag	Bauantrag_2023.04.25_0-366333_78.1490.dwg	2		