



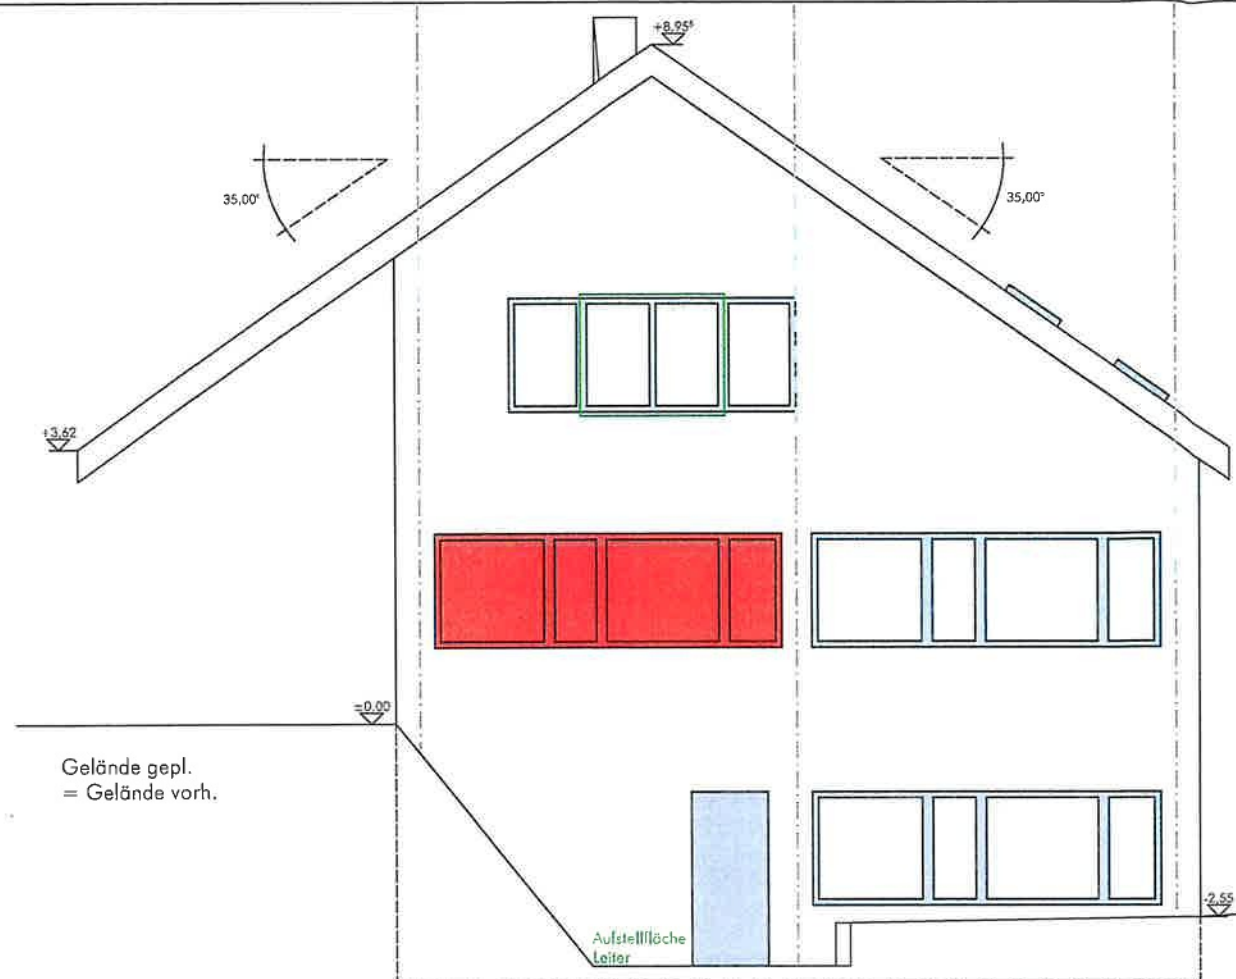

Ansicht
Süd - Ost

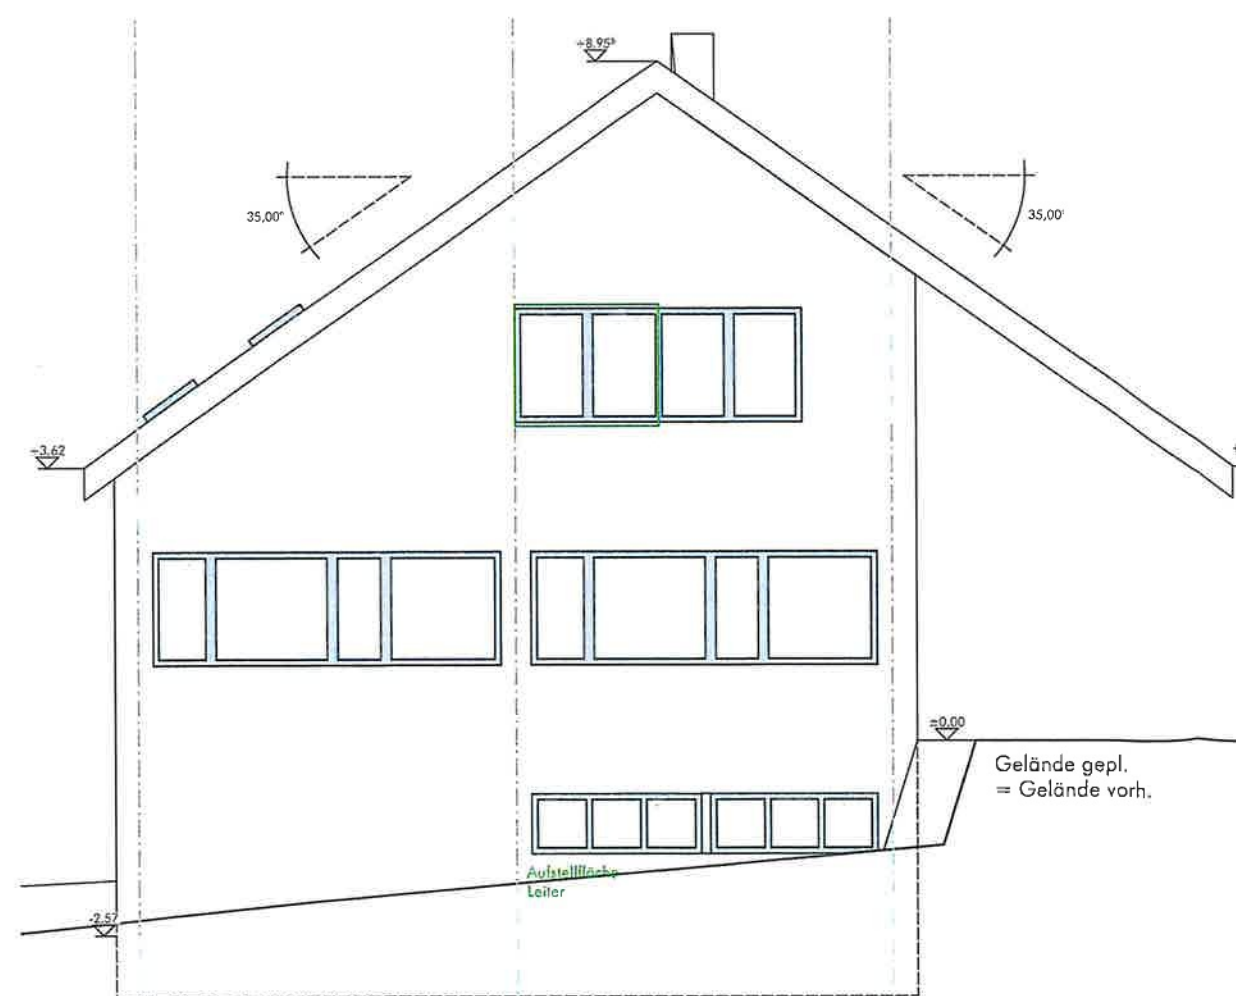

Ansicht Nord -
West

Antrag auf Baugenehmigung

Dipl.- Ing. FH. Hermann Rieble
Landratsamt Schwarzwald-Baar-Kreis

Projekt - Schrambergerstraße 20a
Umbau ehem. Bürogebäude
zu einer Gemeinschaftsunterkunft
Schrambergerstraße 20a
78112 St. Georgen

Plan Ansicht Süd - Ost / Nord- West
222

Datum 12.04.2023 Maßstab 1:100
Dateiname 200_Schrambergerstraße 20 a.pln