



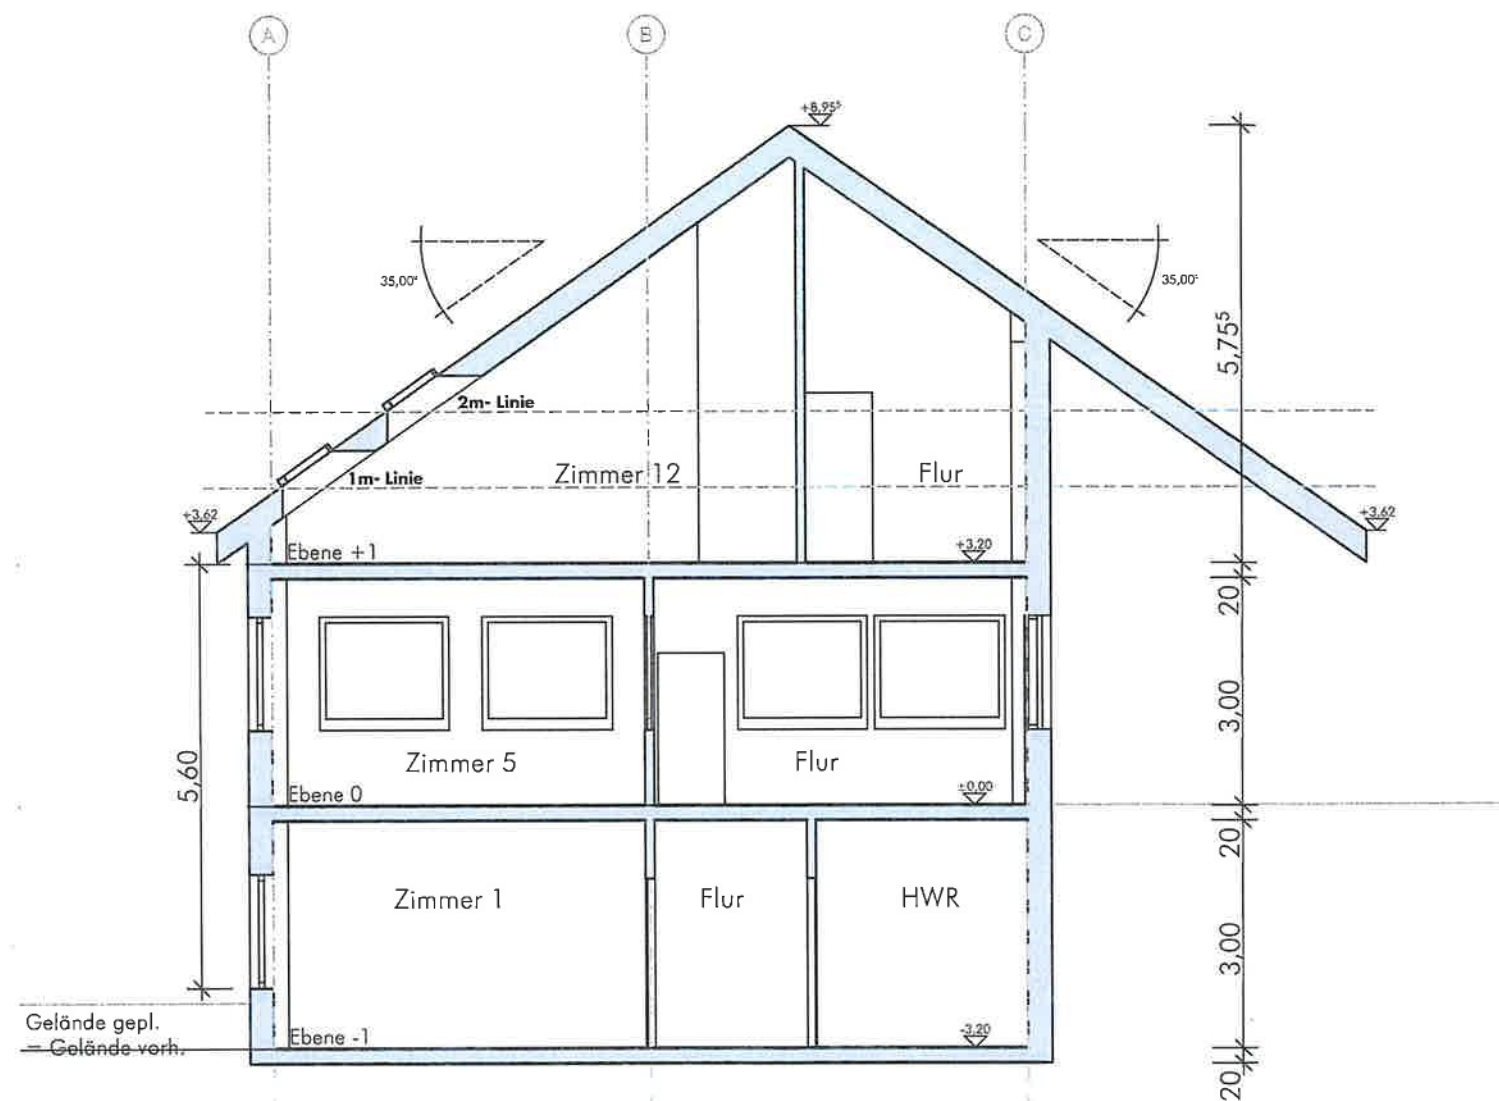

Antrag auf Baugenehmigung

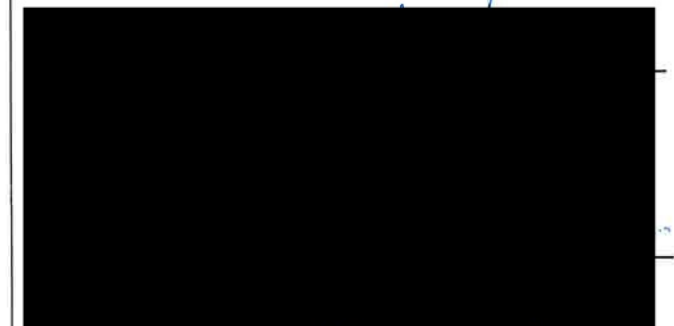

Dipl.- Ing. FH. Hermann Rieble
Landratsamt Schwarzwald-Baar-Kreis

Projekt - Schrambergerstraße 20a
Umbau ehem. Bürogebäude
zu einer Gemeinschaftsunterkunft
Schrambergerstraße 20a
78112 St. Georgen

Plan Schnitt A - A
211

Datum 12.04.2023 Maßstab 1:100

Dateiname
200_Schrambergerstraße 20 a.pln

