


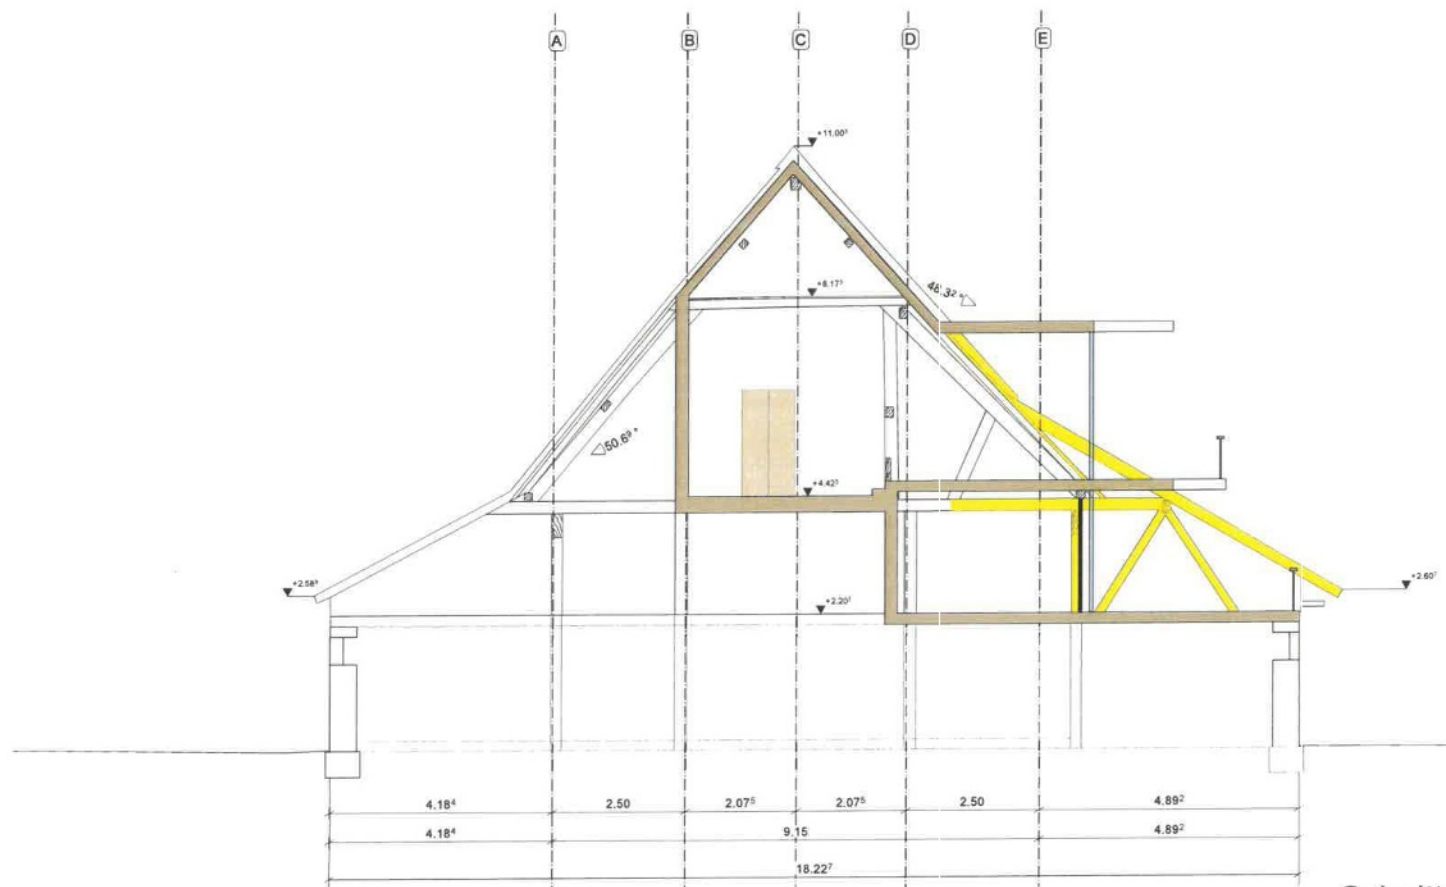

Schnitt

|            |  |   |                     |          |
|------------|--|---|---------------------|----------|
| PROJEKT    |  | PLAN-NR                                                                                             | 2138.GP.03.II       | Änderung |
| PLANINHALT |  | PLANUNGSPHASE                                                                                       | Genehmigungsplanung |          |
|            |  | DATUM                                                                                               | 16.05.23            | 10.06.23 |
|            |  | MASSTAB                                                                                             | 1:100               |          |
|            |  | REABR                                                                                               | jd                  |          |
| PLANUNG    |  | lehmann holz bauen<br>Sanatoriumstrasse 5c<br>78112 St. Georgen<br>Tel.: 07724-6611 Fax: 07724-6612 |                     |          |