


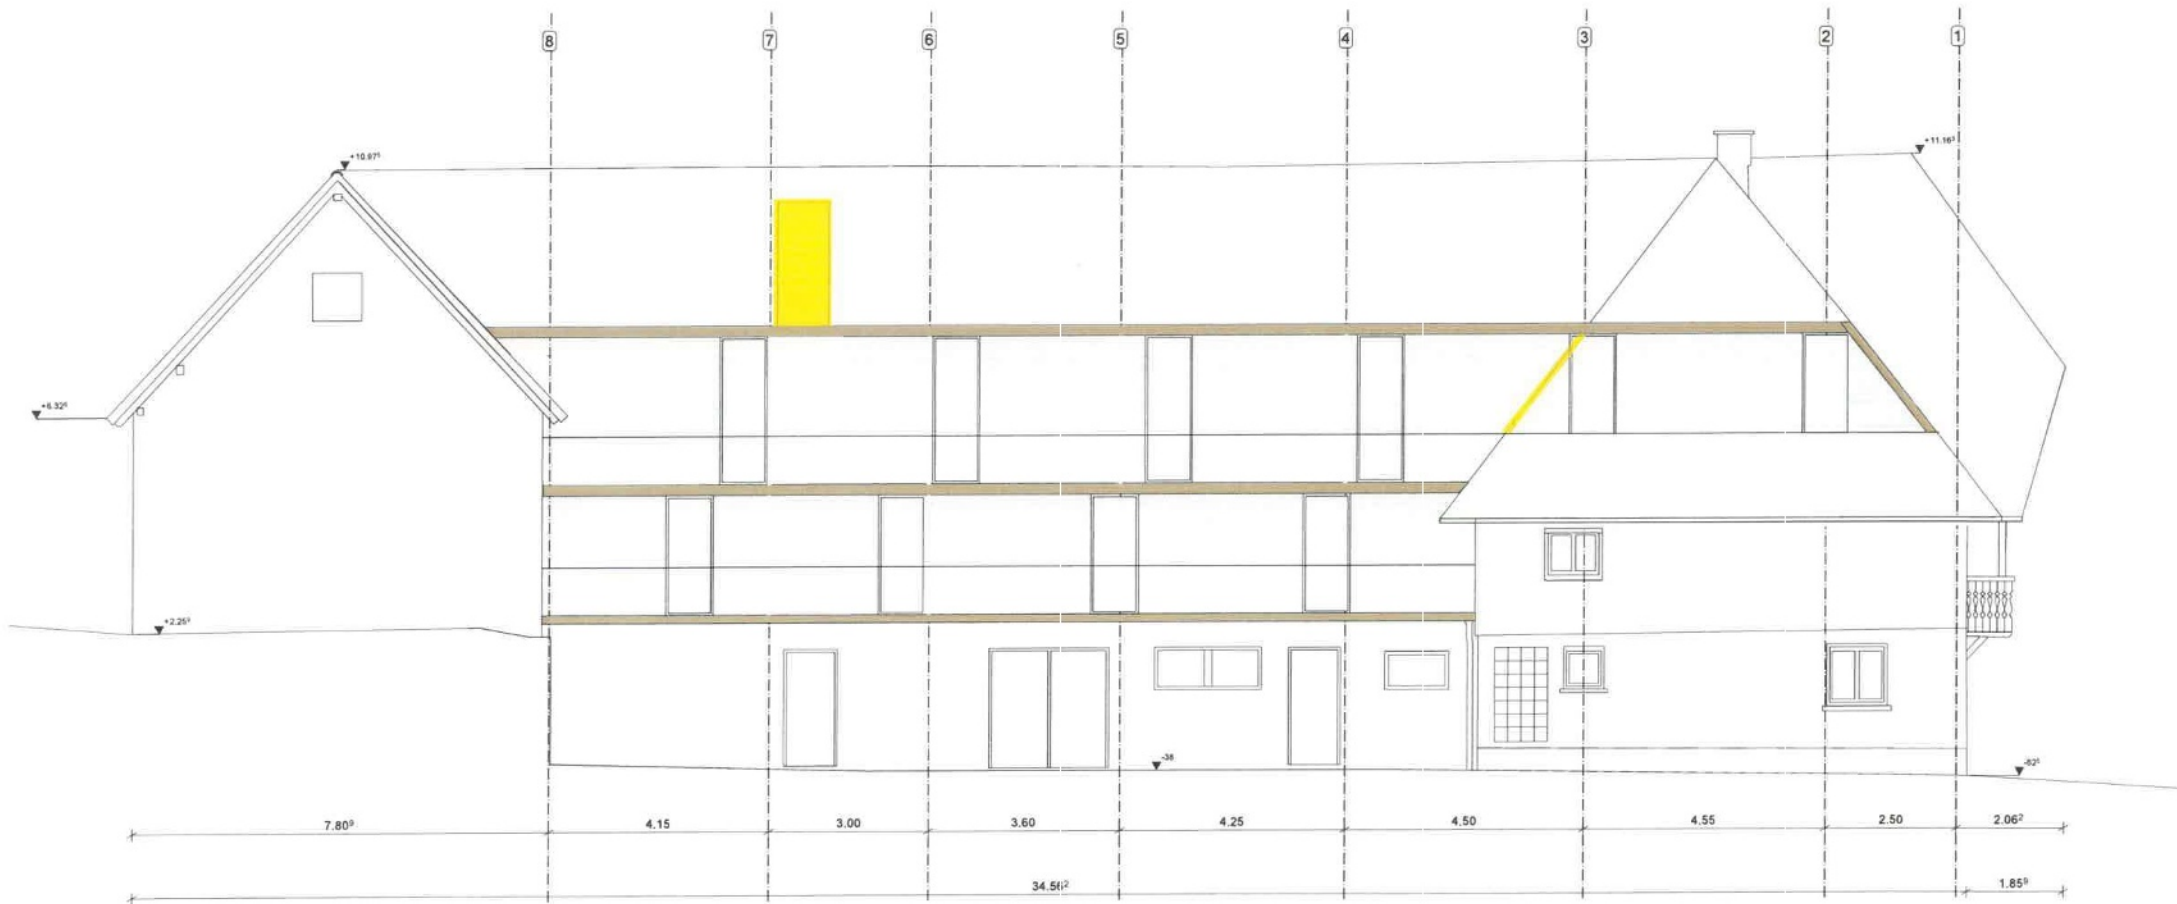


PROJEKT
PLANINHALT Ansicht Südwesten

PLANUNG
h

lehmann_holz_bauten
Sanatoriumstrasse 5c
78112 St. Georgen
Tel.: 07724-6611 Fax: 07724-6612

PLAN-NR	2138.GP.05.II	MASSTAB	1:100
PLANUNGSPHASE	Genehmigungsplanung	BEARB.	jd
DATUM	16.05.23	Änderung	10.06.23

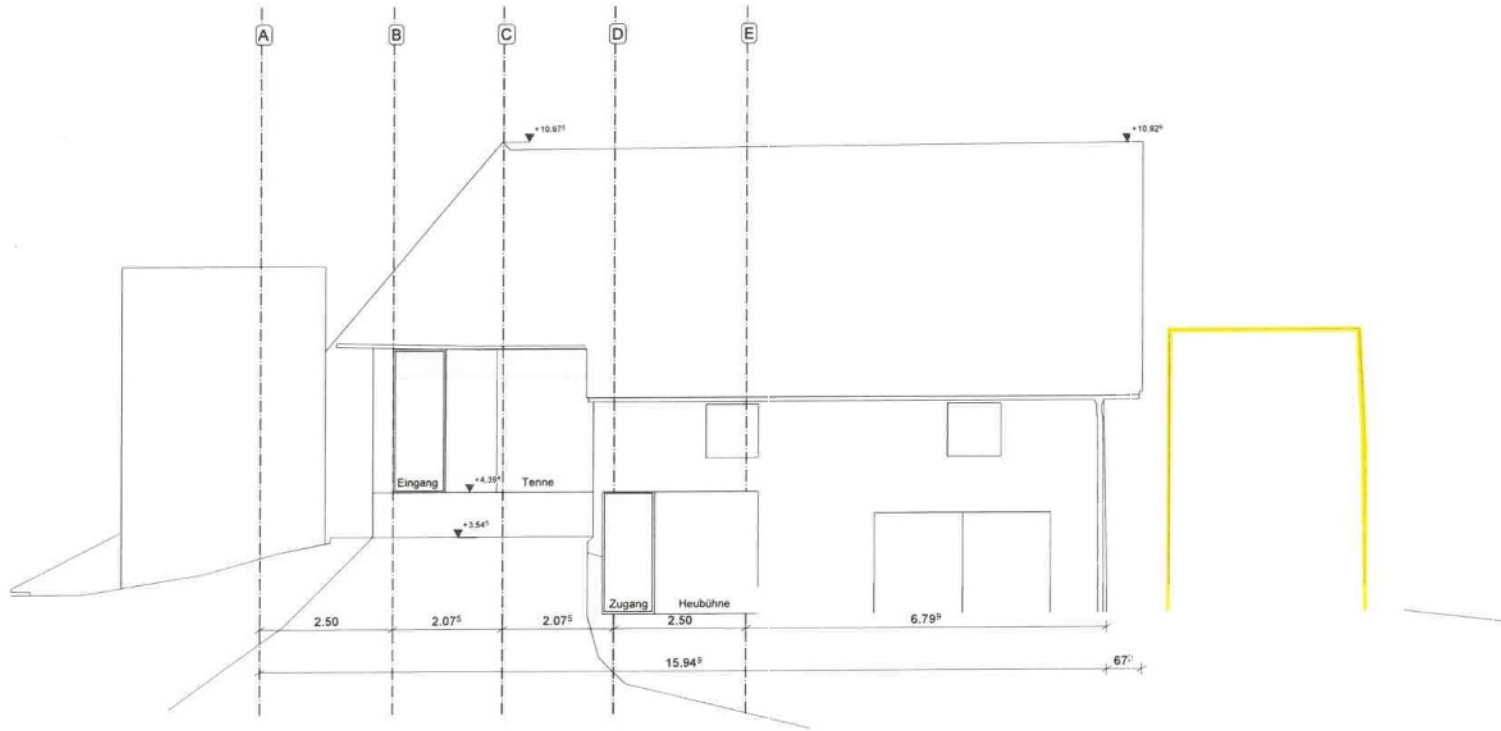

PROJEKT	PLANINHALT	ANSICHT	PLANUNG	lehmann_holz_bauten Sanatoriumstrasse 5c 78112 St. Georgen Tel.: 07724-6611 Fax: 07724-6612	PLAN-NR.	2138.GP.06.II	Änderung
	Ansicht Nordwesten				PLANUNGSPHASE	Genehmigungsplanung	
					DATUM	16.05.23	10.06.23
					MASSTAB	1:100	
					BEARB.	jd	



PROJEKT PLANINHALT Ansicht Nordosten		lehmann_holz_bauten Sanatoriumstrasse 5c 78112 St. Georgen Tel.: 07724-6611 Fax: 07724-6612	PLAN-NR 2138.GP.07.II	MASSTAB 1:100	
			PLANUNGSPHASE Genehmigungsplanung	BEARB. jd	DATUM 16.05.23
				Änderung	10.06.23