
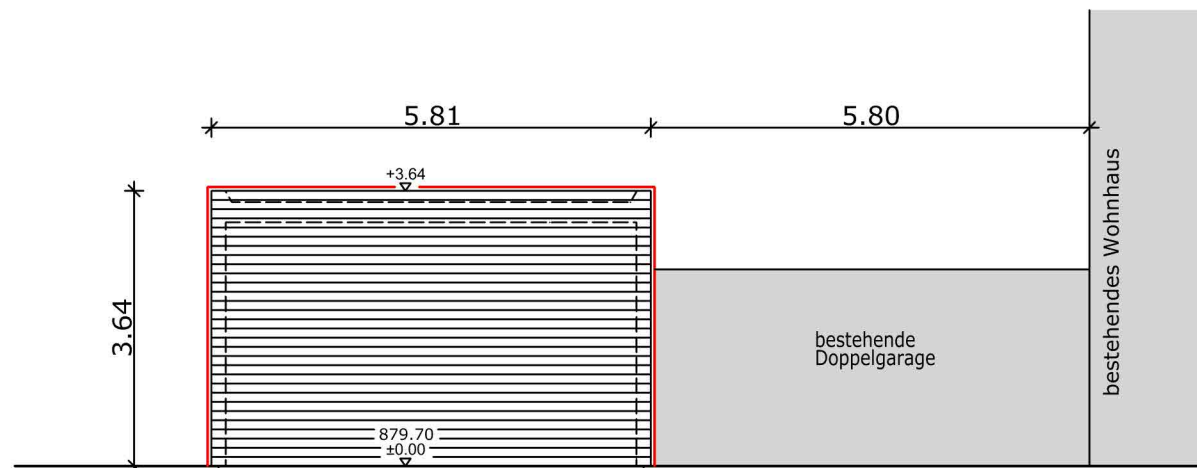
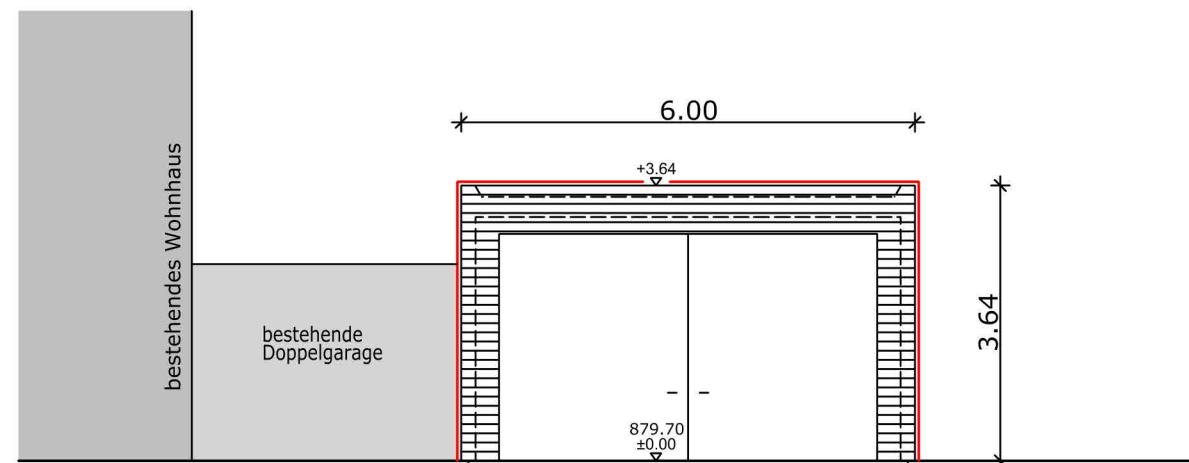
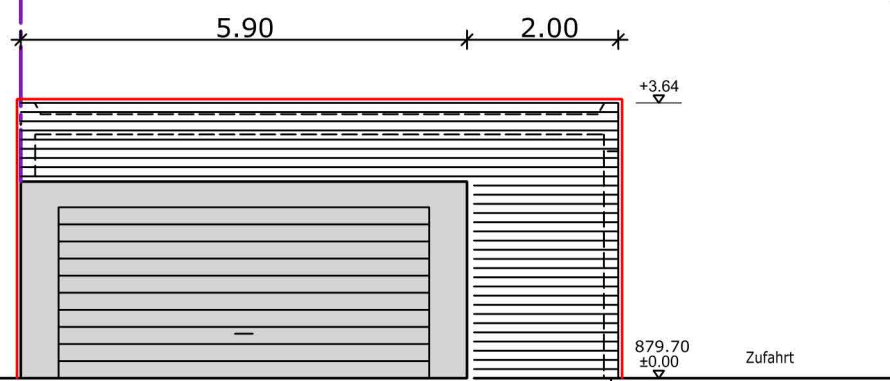
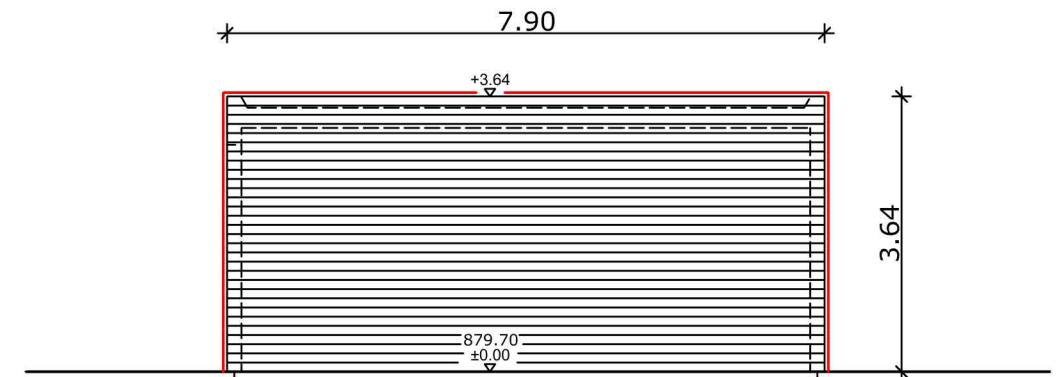
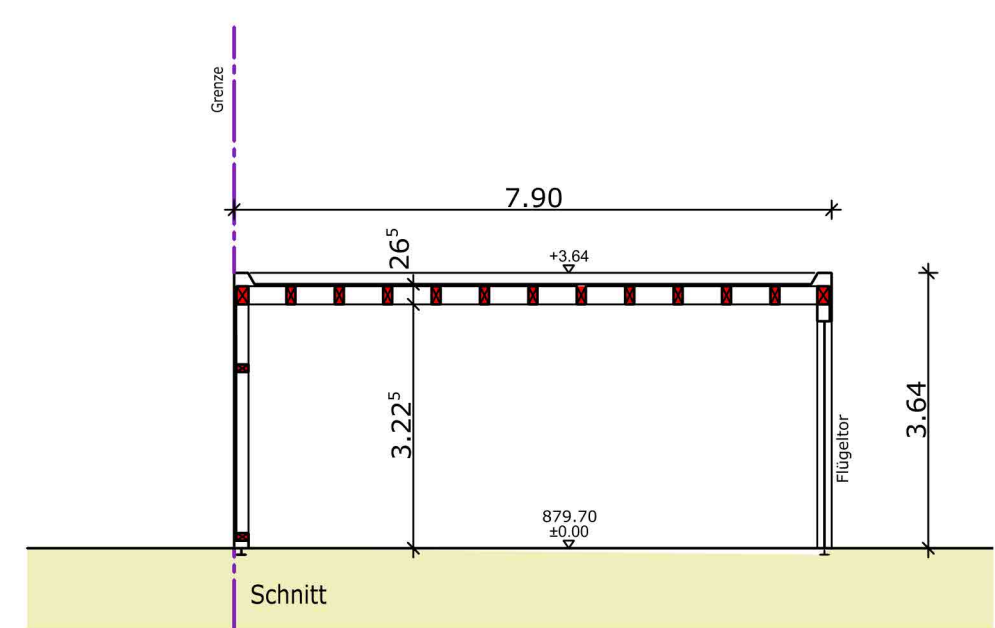
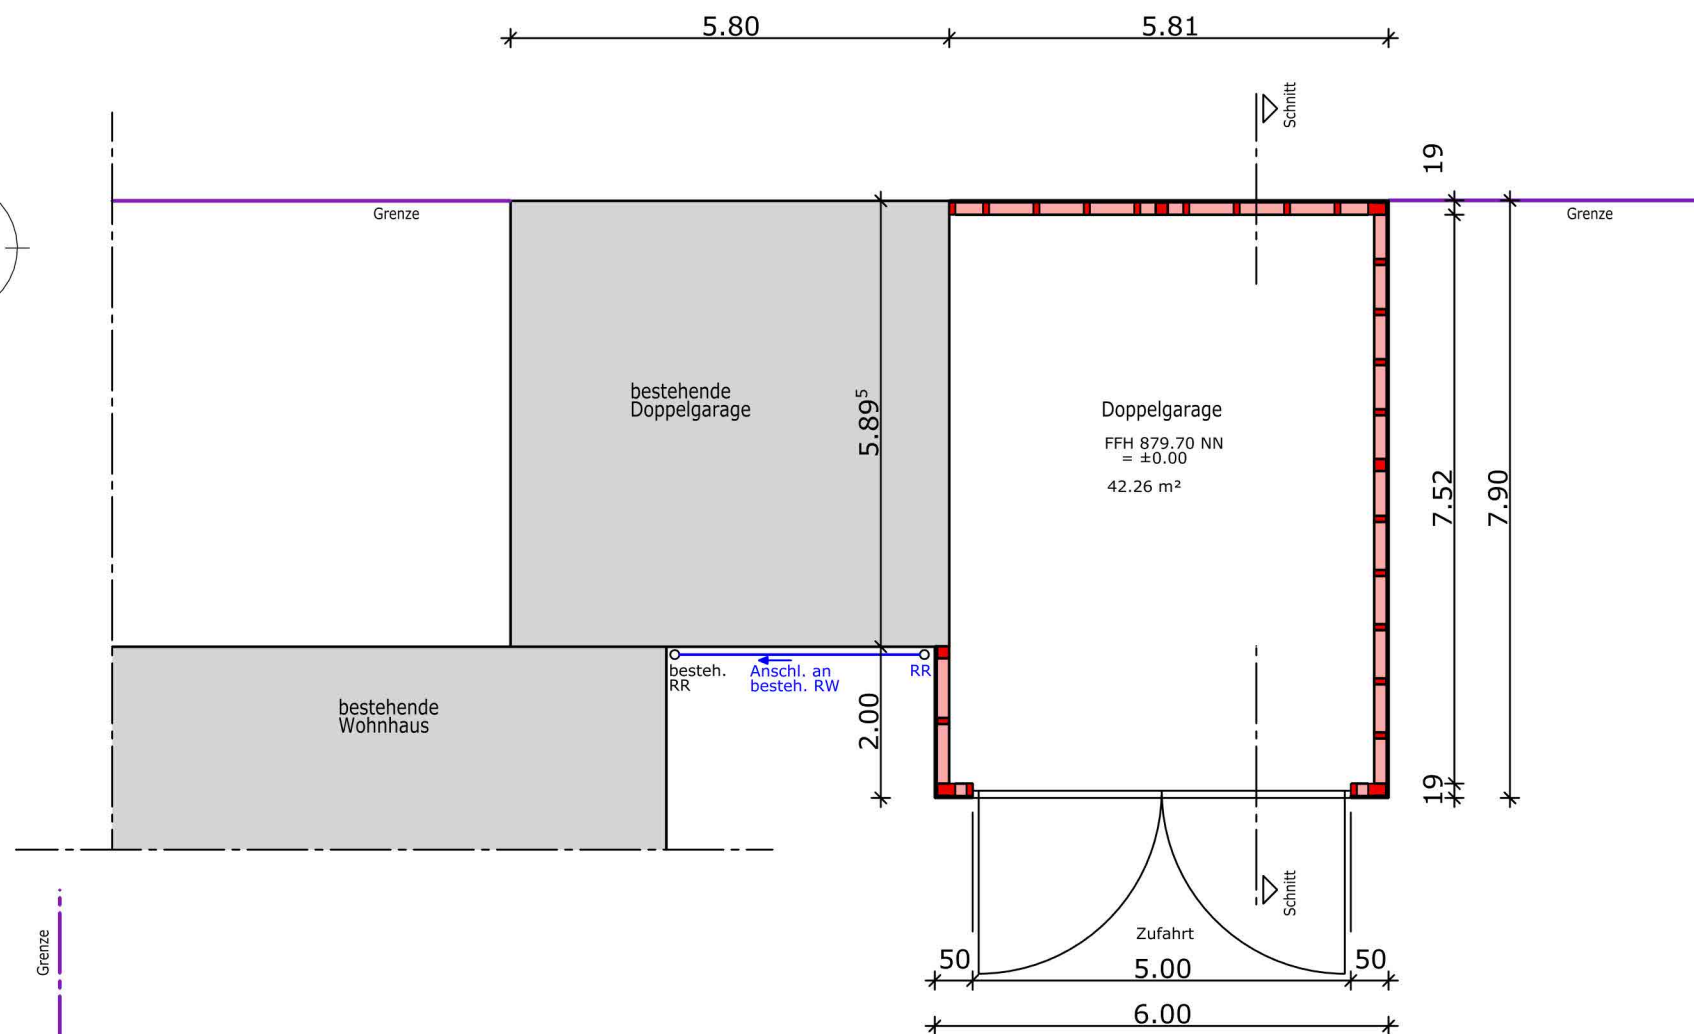


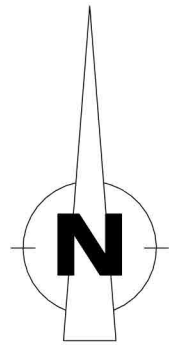

|                               |                                 |               |            |                  |
|-------------------------------|---------------------------------|---------------|------------|------------------|
| Bauvorhaben                   | Doppelgarage an besteh. Garage  |               |            |                  |
| Bauort                        | Blauenweg 24, 78112 St. Georgen |               |            |                  |
| Bauherr                       |                                 |               |            |                  |
| Wohnort                       |                                 |               |            |                  |
| Grundriss, Schnitt, Ansichten |                                 |               |            |                  |
| Maßstab                       | Bauherr                         | Planverfasser | Datum      | Projektnummer    |
| 1:100                         |                                 |               | 09.10.2023 | Plannummer<br>01 |

**ZIMMEREI & HOLZBAU  
JÜRGEN  
FICHTER**

Abbund Zentrum

Zimmerei Jürgen Fichter  
Abt. Abbund und AV  
Tanzwäldlestraße 32  
78126 Königsfeld-Buchenberg  
Tel. 015786250136