

Bauantrag


Reihenmittelhaus

Ausbau des Dachgeschosses
zu zwei Wohnungen

Westansicht
Plan Nr. E3
M 1:100
Projekt-Nr. 012-23

Baugrundstück:
Flst.-Nr. 438/46
Abt-Theoger-Str.4
78112 St.Georgen

Bonndorf 01.12.2023

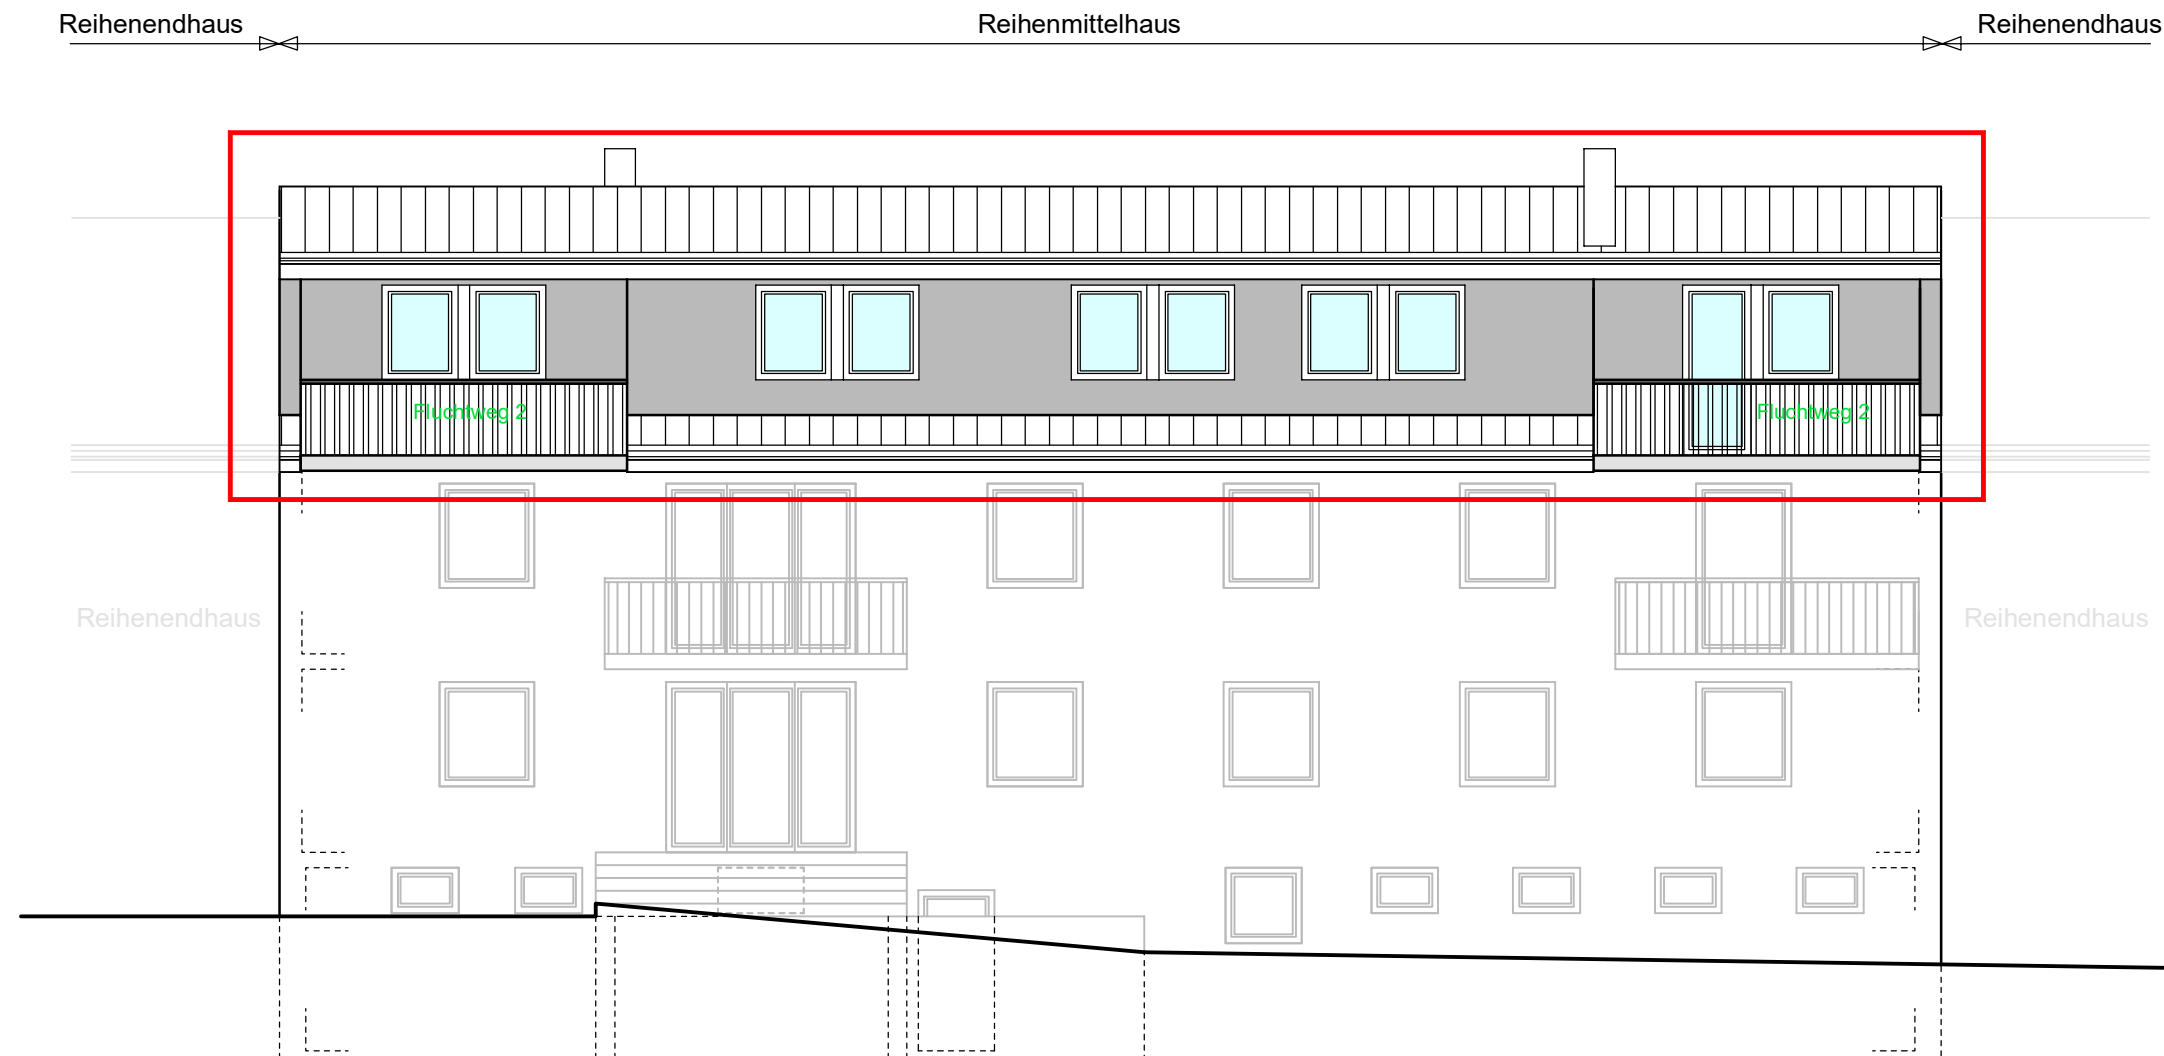

Westansicht