


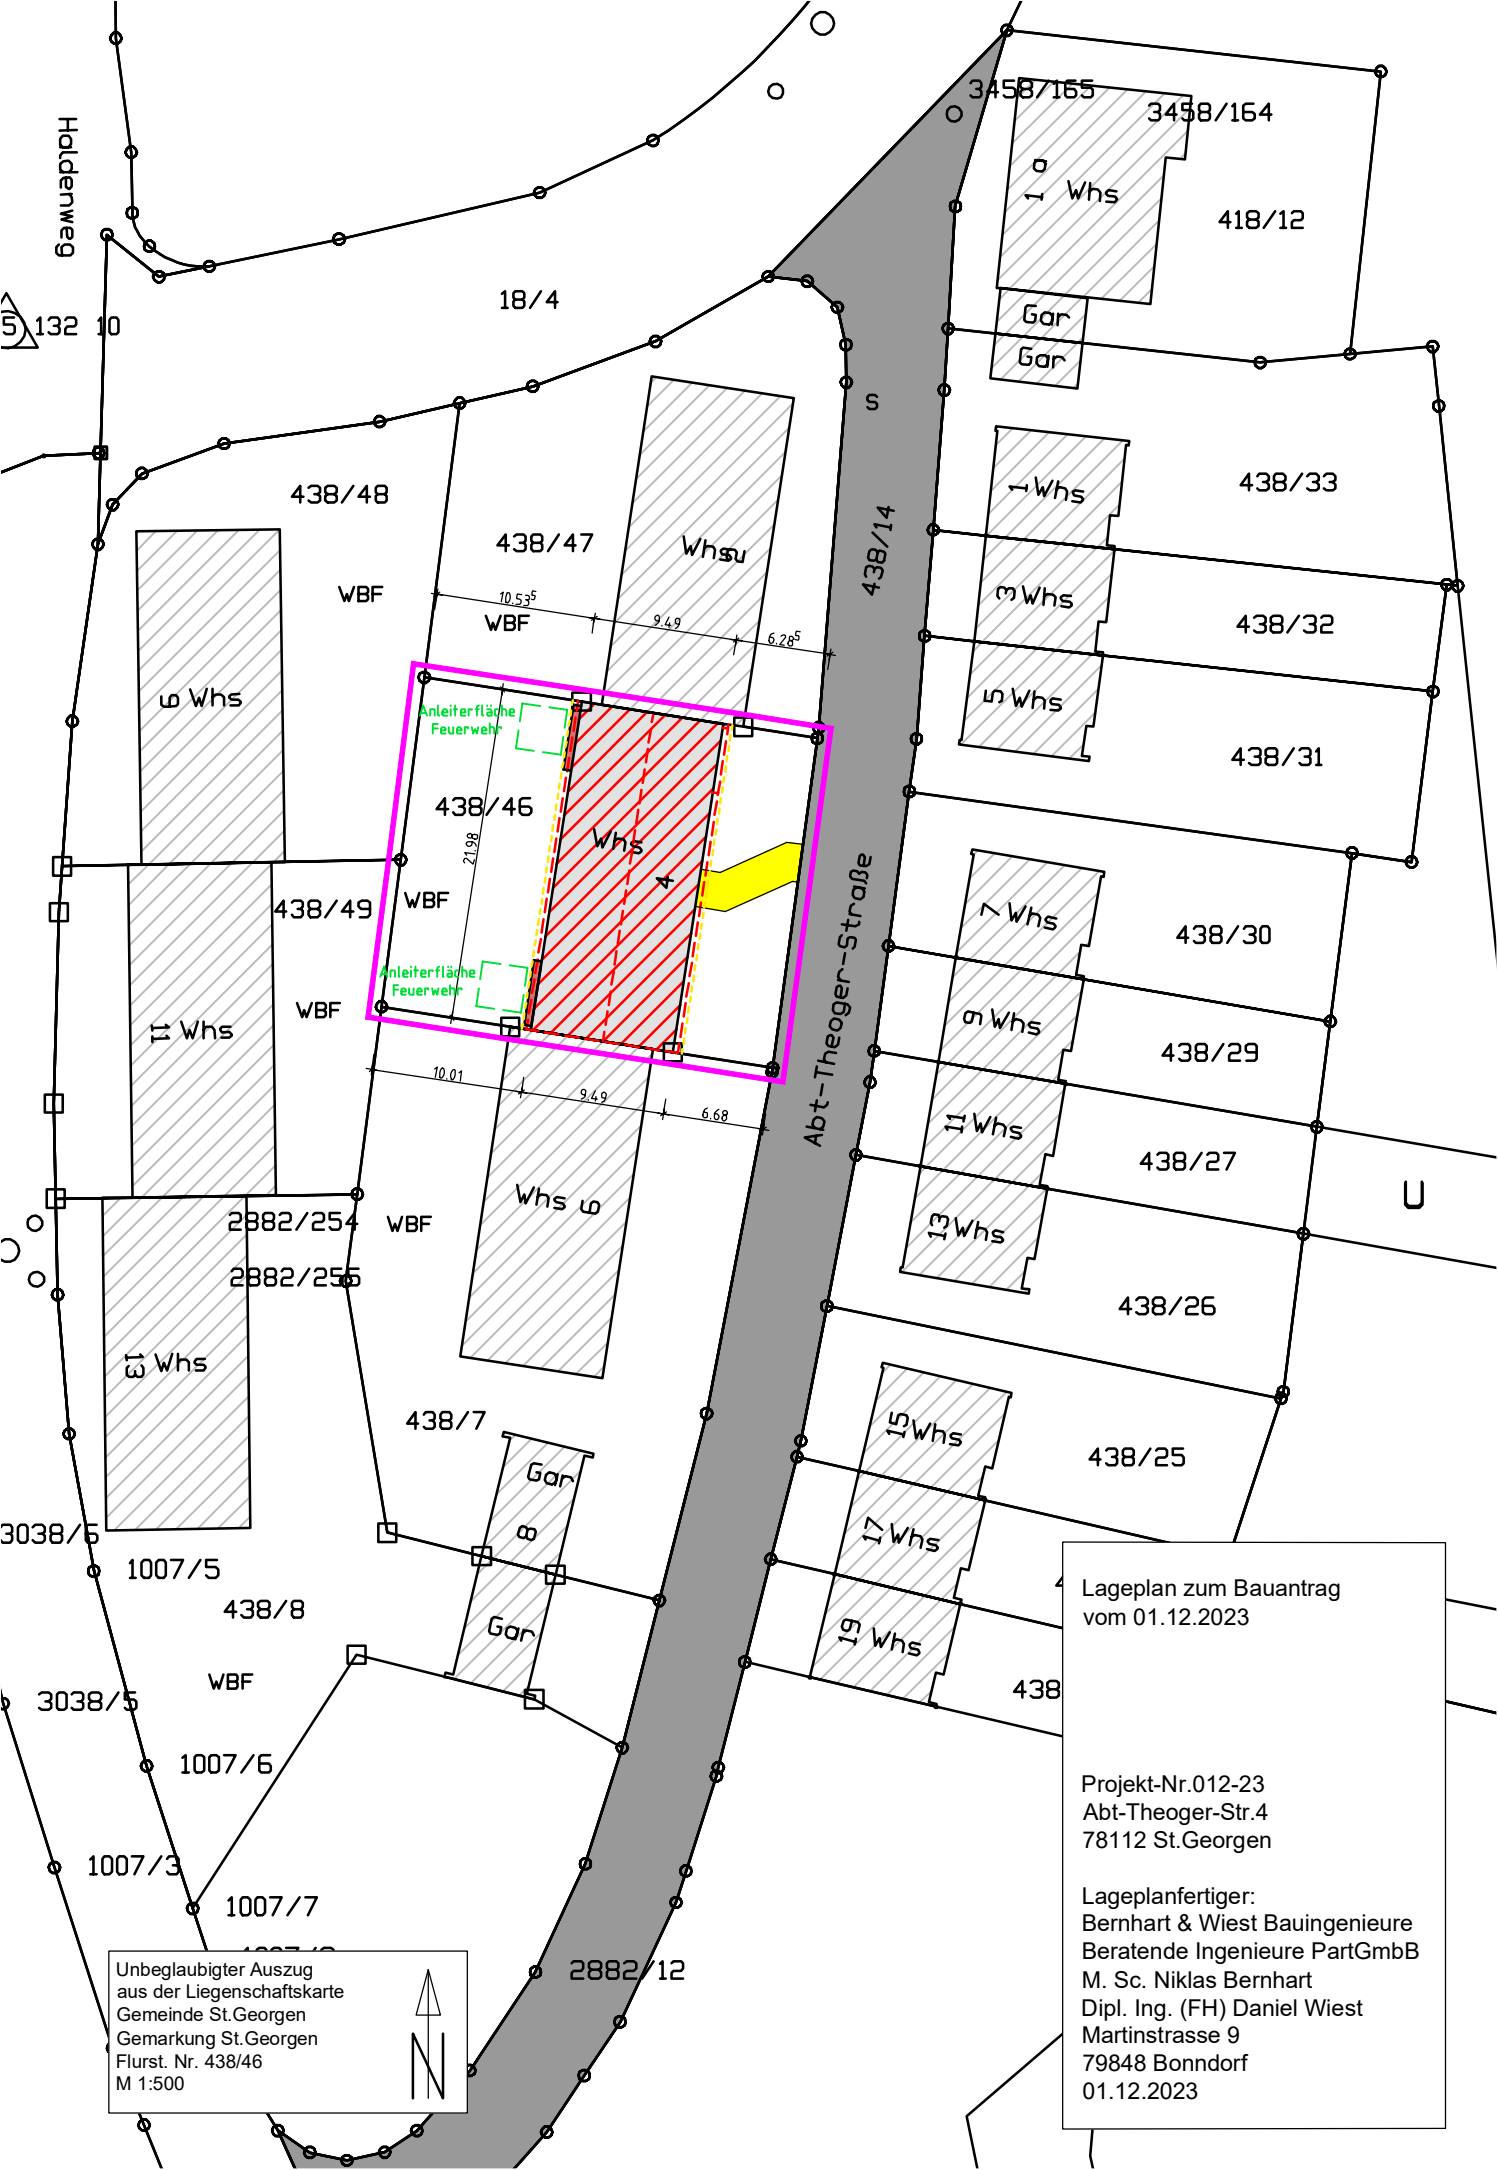

Holdenweg

5 132 10

18/4

3458/165

3458/164

418/12

Whs

Gar

Gar

438/48

WBF

438/47

Whsu

10.53⁵

WBF

9.49

6.28⁵

438/14

438/33

Whs

mWhs

438/32

Whs

438/31

Whs

438/46

Whs

WBF

438/49

WBF

Whs

438/30

Whs

mWhs

438/29

Whs

438/27

Whs

438/26

2882/254

2882/255

WBF

Whs

Whs

438/7

Gar

Gar

Whs

438/25

Whs

Whs

Whs

438

Lageplan zum Bauantrag
vom 01.12.2023

Projekt-Nr.012-23
Abt-Theoger-Str.4
78112 St.Georgen

Lageplanfertiger:
Bernhart & Wiest Bauingenieure
Beratende Ingenieure PartGmbB
M. Sc. Niklas Bernhart
Dipl. Ing. (FH) Daniel Wiest
Martinstrasse 9
79848 Bonndorf
01.12.2023

Unbeglaubigter Auszug
aus der Liegenschaftskarte
Gemeinde St.Georgen
Gemarkung St.Georgen
Flurst. Nr. 438/46
M 1:500

