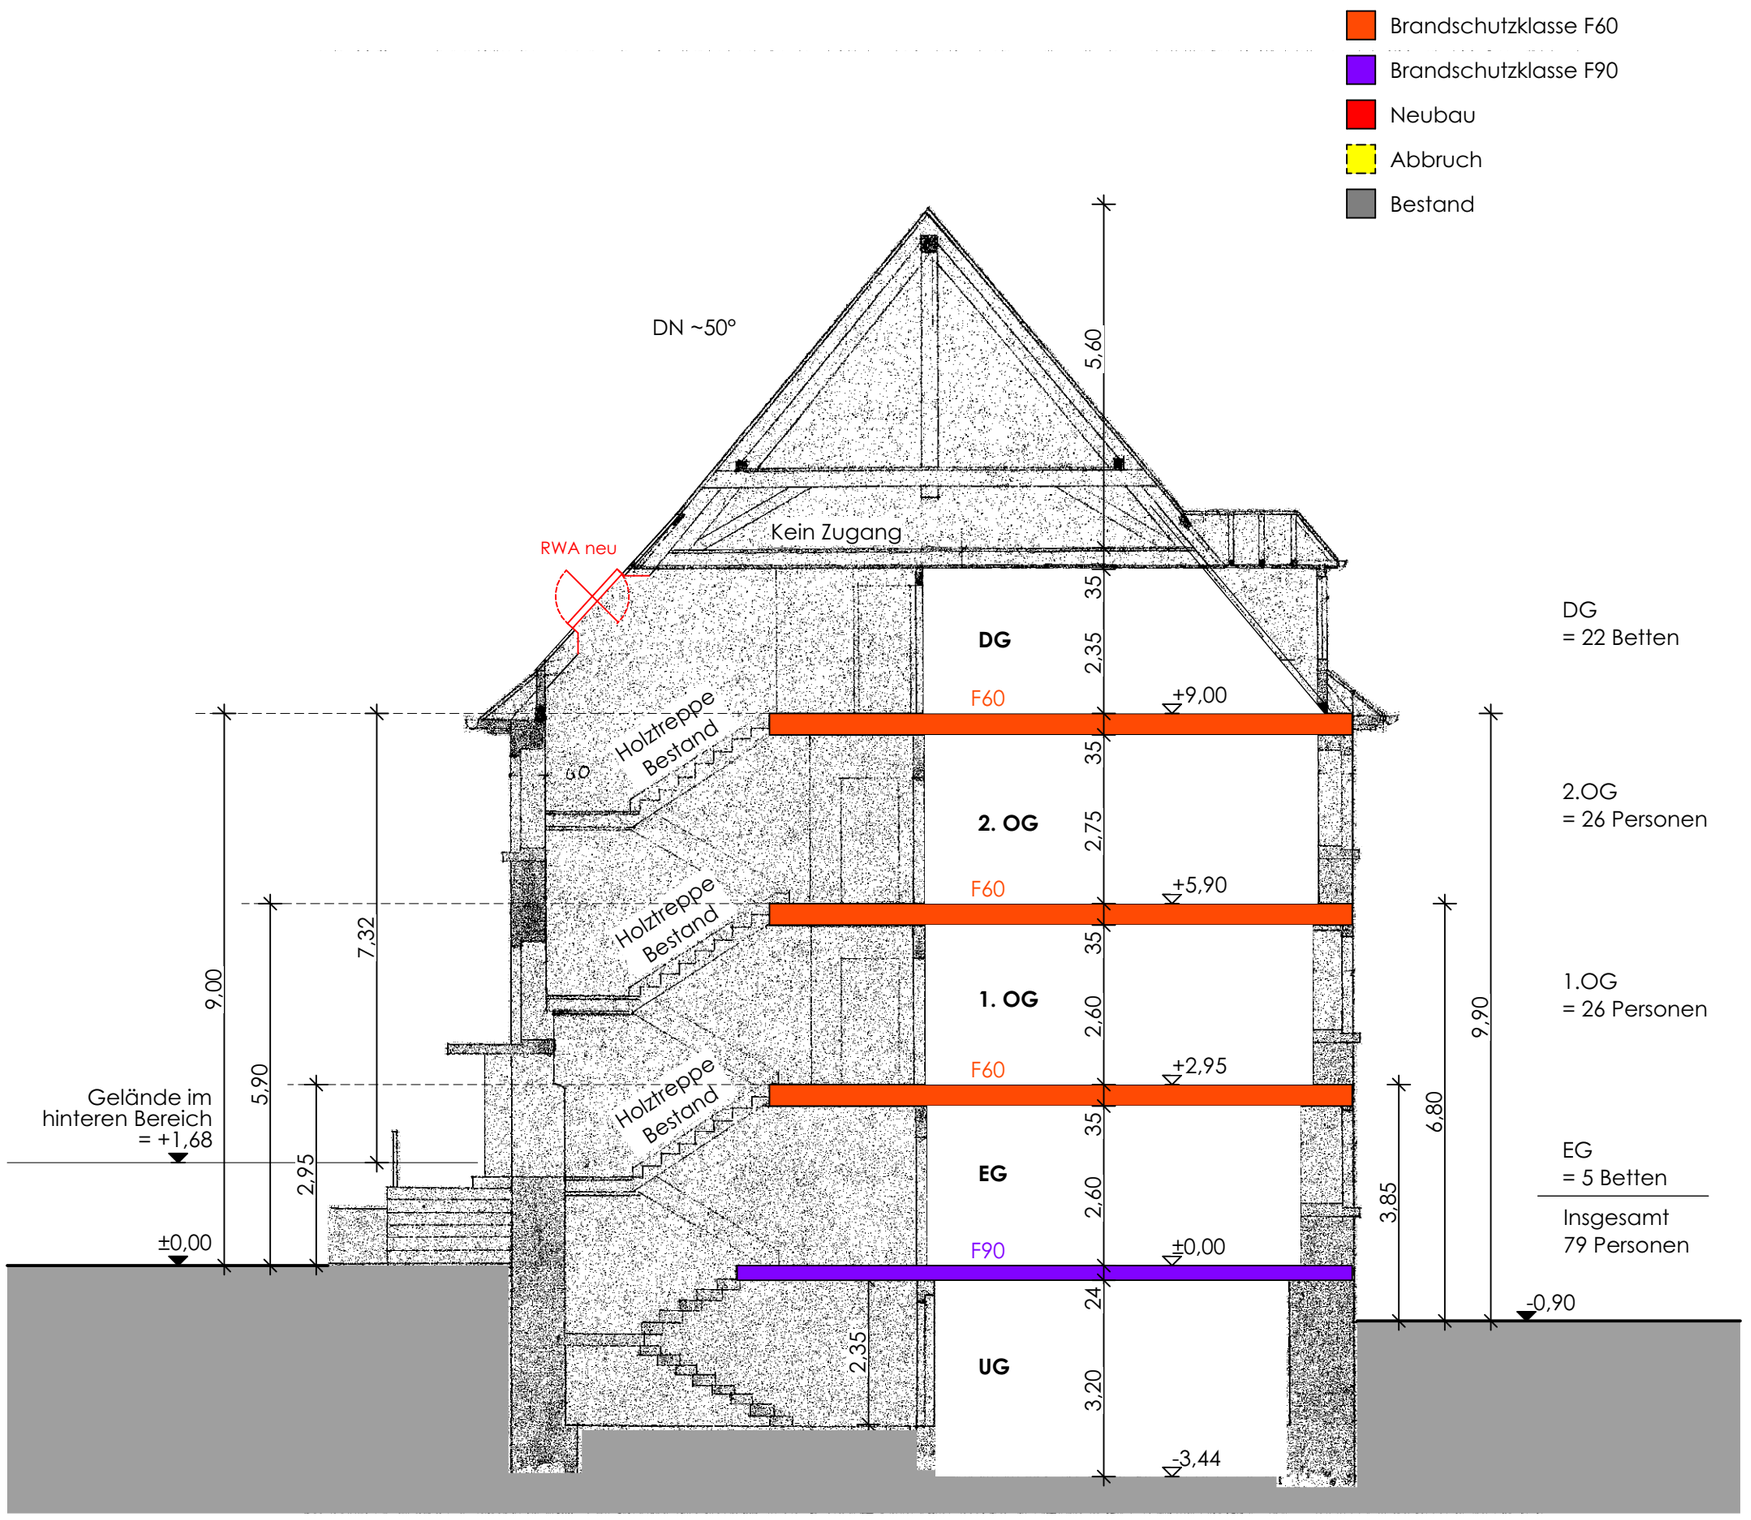

SCHNITT

DECKBLATT zur Nutzungsänderung

BAUVORHABEN:

Nutzungsänderung einer Gaststätte mit darüber liegenden Wohnungen in eine Flüchtlingsunterkunft

Bundesstraße 10, 78112 St. Georgen
Flurst. Nr. 176

BAUHERR:

PLANVERFASSER:

KRÄMER architekten
Rammersweierstr.118, D-77654 Offenburg, Tel: +49-7 81-9 32 27 93

PLANINHALT:

Schnitt A-A

GEZEICHNET:

TK/AS

MASSTAB:

M 1:100

DATUM:

26.01.2024

PLANNUMMER:

BA_2.0