



Flurstück: 737
Flur:
Gemarkung: Peterzell

Gemeinde: St. Georgen im Schwarzwald
Kreis: Schwarzwald-Baar-Kreis
Regierungsbezirk: Freiburg

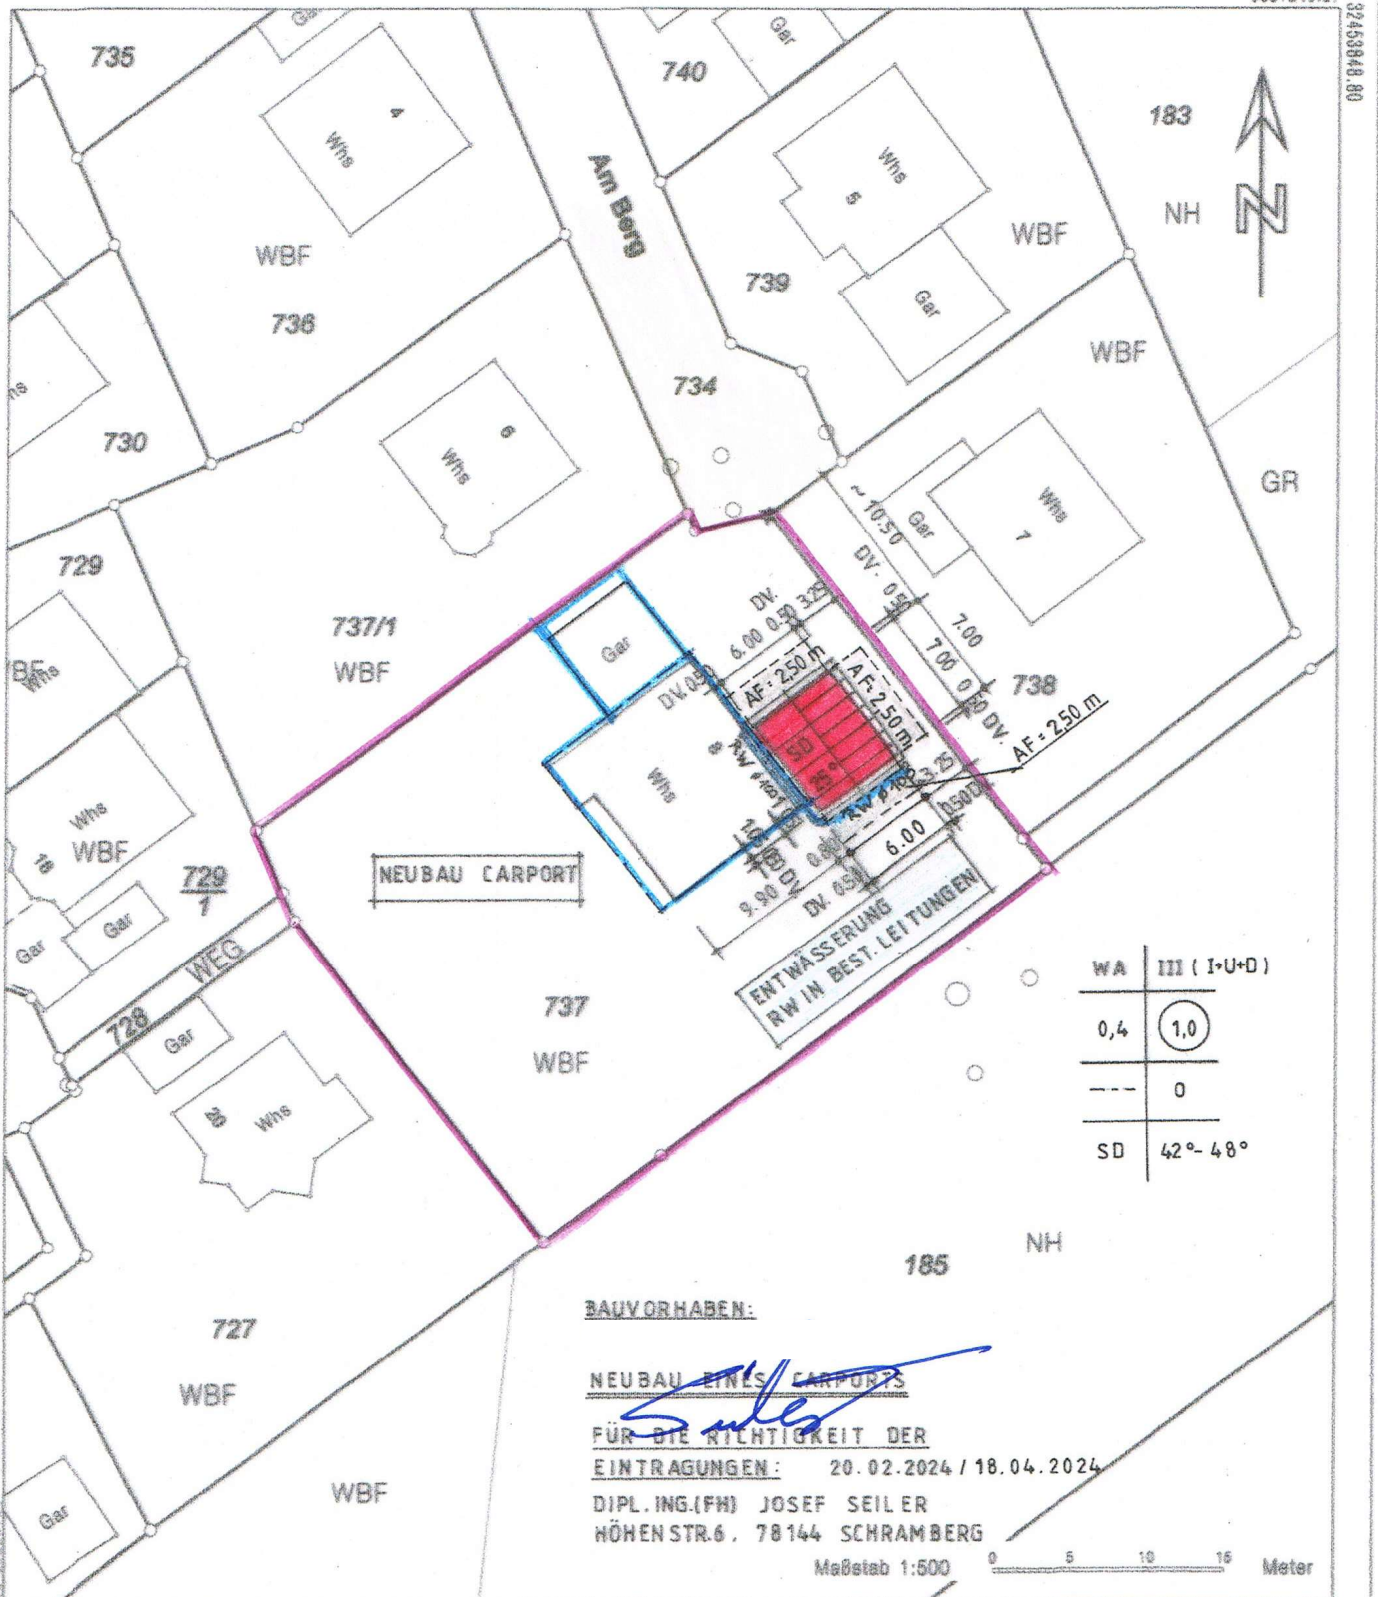

Darstellung entspricht dem Liegenschaftskataster -
Abweichungen gegenüber dem Grundbuch sind möglich.


Die Basisinformationen und Basisdaten des Liegenschaftskatasters unterliegen dem Verwendungs-
vorbehalt nach § 2 Abs. 3 und 4 des Vermessungsgesetzes vom 1. Juli 2004 (BBl. S. 489, 508),
zuletzt geändert durch Gesetz vom 30. November 2010 (BBl. S. 998). Sie dürfen vom Empfänger
nur für den Zweck verwendet werden, zu dem sie übermittelt worden sind. Eine Verwendung für
andere Zwecke ist nur zulässig, wenn die Vermessungsbehörde eingewilligt hat.

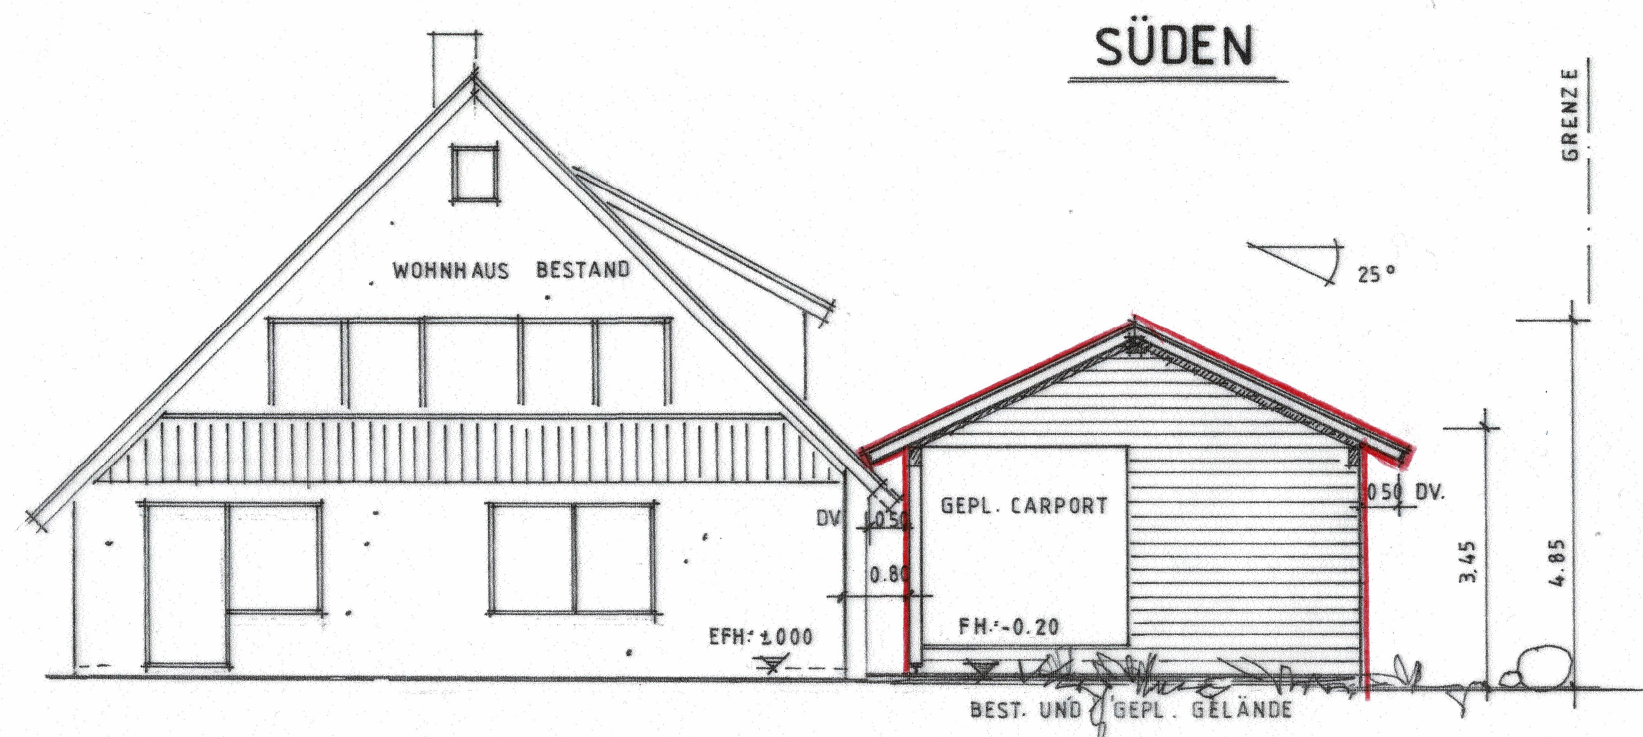

Bauvorhaben:
Neubau eines Carports

Bauherren:

Bauort:
Am Berg 8
FLST.NR. 737
Peterzell
78112 St.Georgen

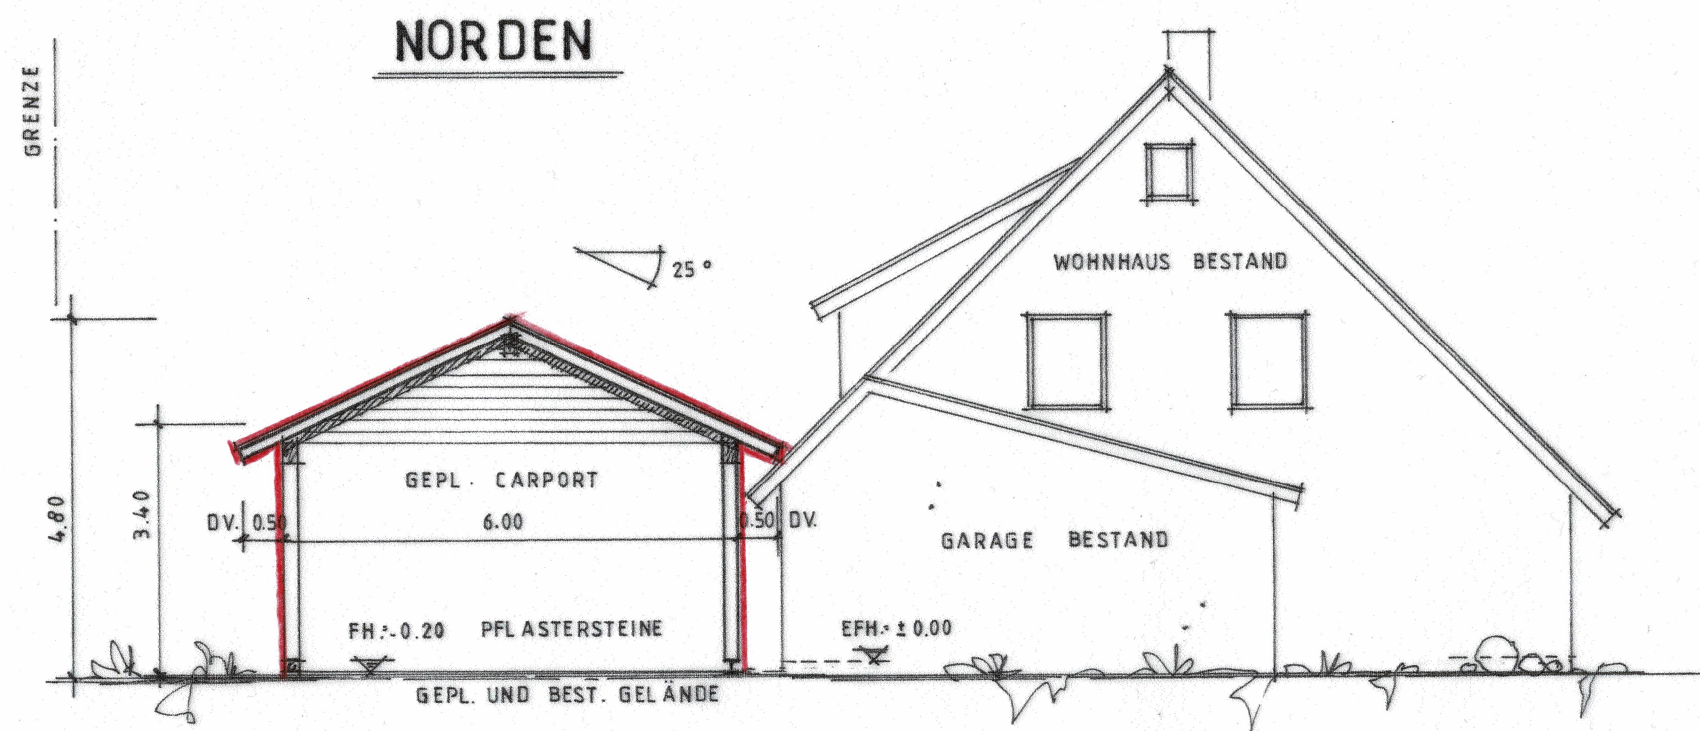

Ansichten
Norden M 1:100
Süden M 1:100

Planverfasser:
Dipl. Ing. (FH)
Josef Seiler
Höhenstraße 6
Tennenbronn
78144 Schramberg

Gefertigt: 20.02.2024

Anerkannt die Bauherren:

Peterzell 20.02.2024

Bauvorhaben:
Neubau eines Carports

Bauherren:

Bauort:
Am Berg 8
FLST.NR. 737
Peterzell
78112 St.Georgen


Ansicht
Osten M 1:100

Planverfasser:
Dipl. Ing. (FH)
Josef Seiler
Höhenstraße 6
Tennenbronn
78144 Schramberg

Gefertigt: 20.02.2024

Anerkannt die Bauherren:

Peterzell 20.02.2024

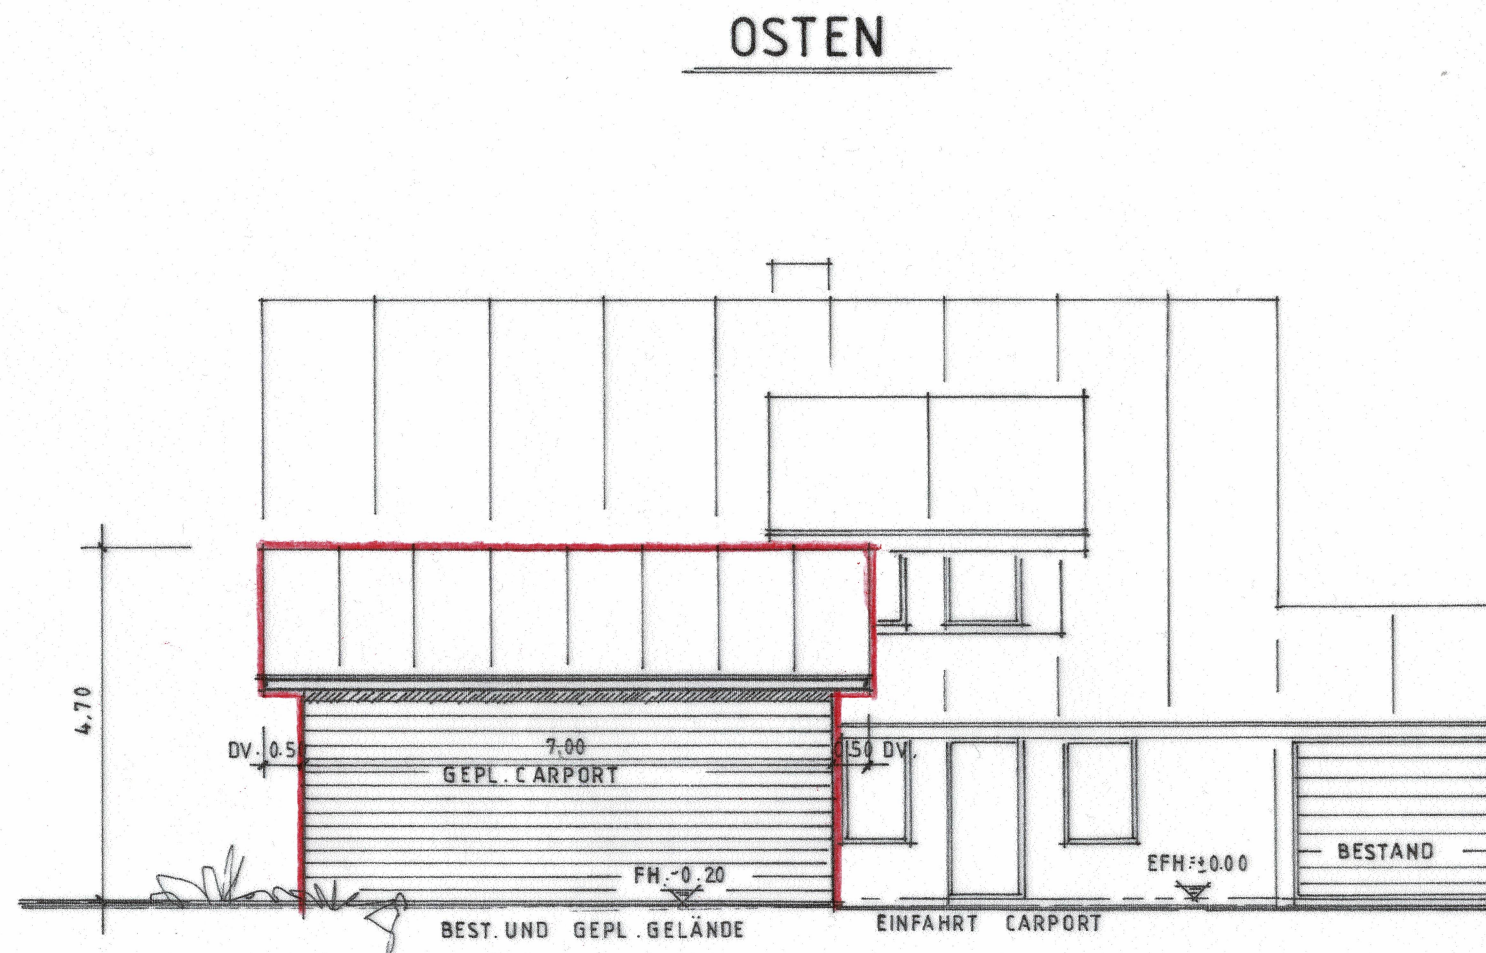

Peterzell 20.02.2024

