


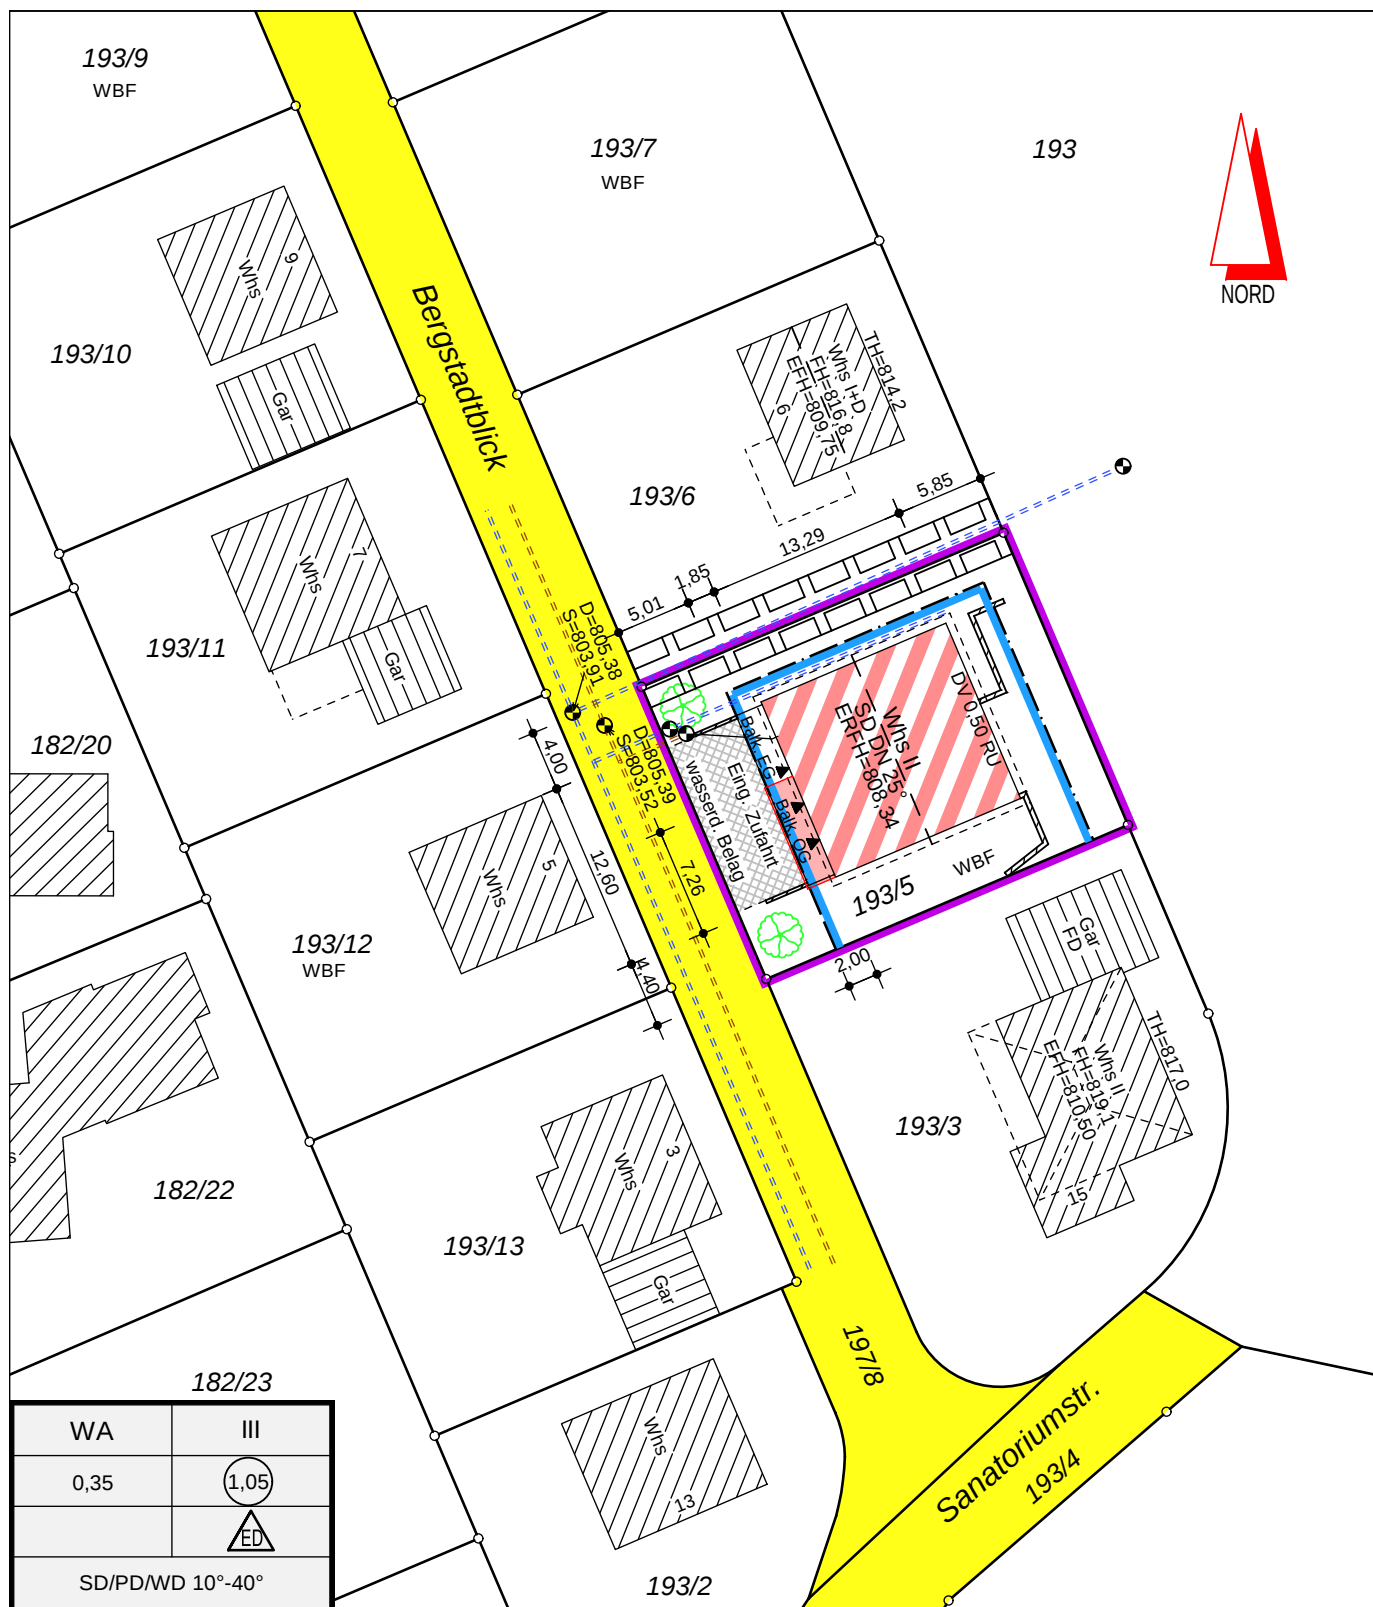

Lageplan zum Bauantrag gemäß §4 LBOVVO

Gemarkung: Peterzell
Gemeinde: St. Georgen im Schwarzwald
Kreis: Schwarzwald-Baar-Kreis
Lage: Bergstadtblick 4
Flurstück: 193/5

Freier Vermessungsingenieur
V. Maier, Dipl.-Ing.

78554 Aldingen, Im Eigenleh 34

Tel. 07 424 / 70 07 79

Mobil: 0174 / 604 19 03

E-Mail: maiervermessung@gmail.com

Maßstab:

Auftragsnr.:

Bauherr:

Die Lage und Höhe des Kanalanschlusses ist vor dem Erdaushub zu überprüfen!

Datum: 20.07.2024


geändert:

NN - Höhen.


Keine Gewähr für unterirdische Leitungen!

Maßänderungen sind dem Lageplanfertiger unbedingt mitzuteilen!

V. Maier

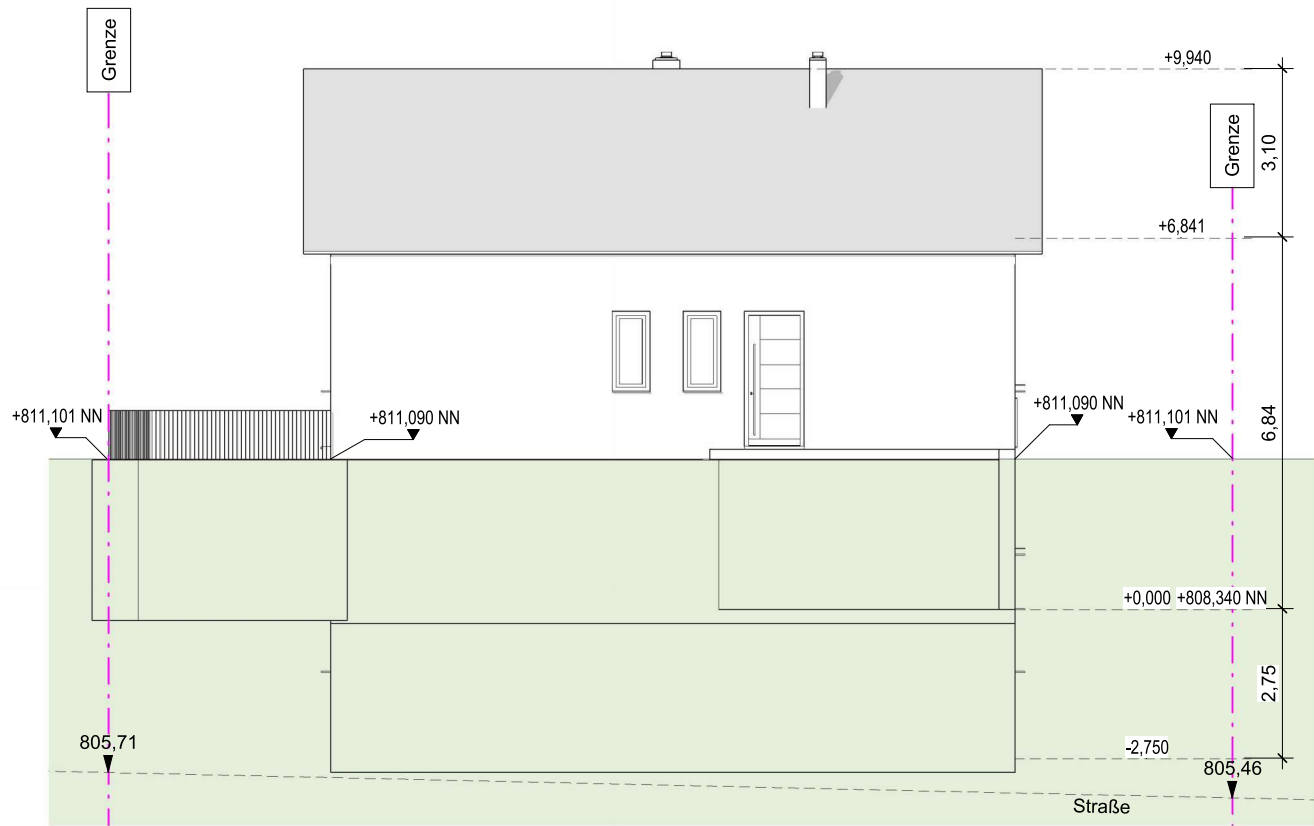

Nordostansicht
M 1 : 100

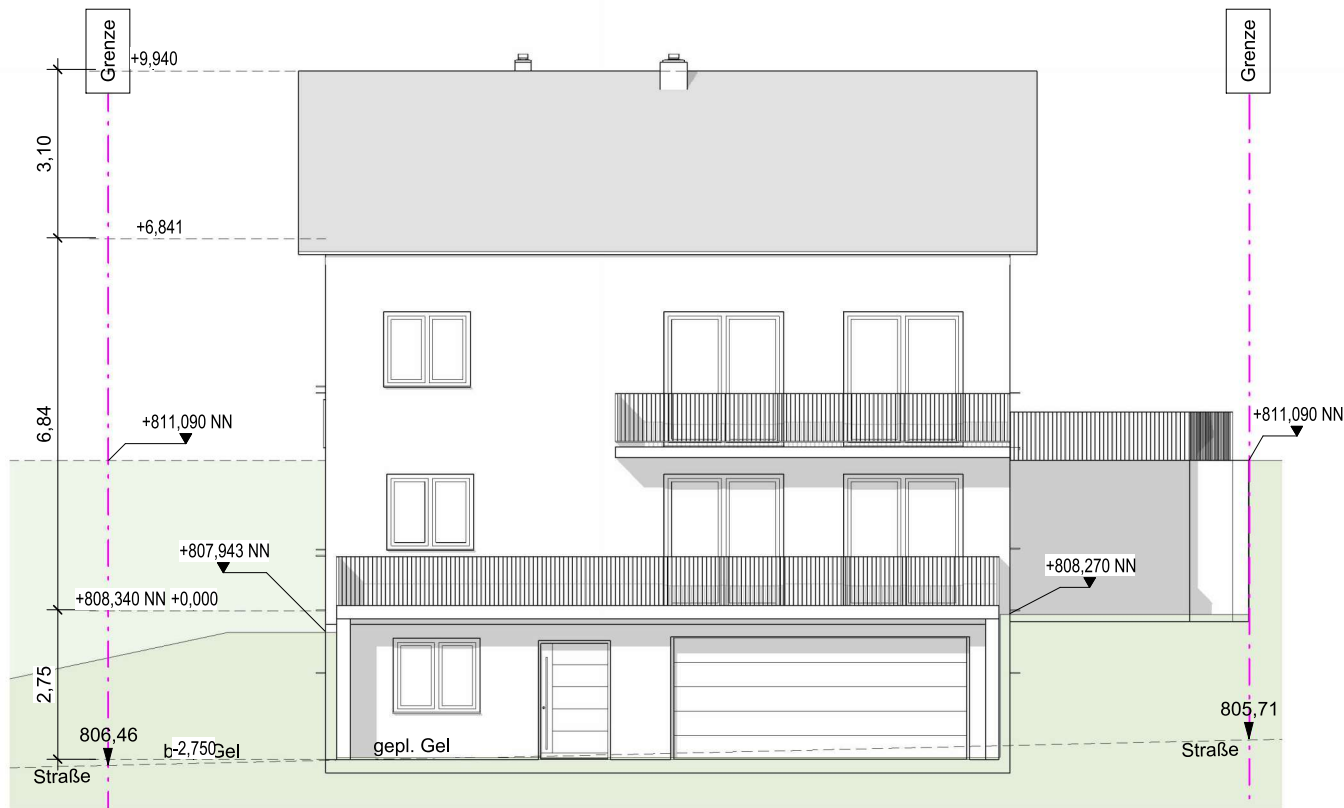

Südwestansicht
M 1 : 100

NACHTRAGSGENEHMIGUNG

Bestand Abbruch Neu

Index	Beschreibung	gez.	Datum


Projekt Errichtung eines Wohngebäudes mit ELW und Garage			
Bauort Bergstadtblick 4 78112 St.Georgen-Peterzell		Flur/Flurstück(e) 193/5	
Bauherr		Grundstücksfläche 546m²	
		Leistungsphase NACHTRAG	
Plan ANSICHT NORDOST & SÜDWEST		Plangröße A2	
Entwurfsverfasser Dipl. Ing. Klaus Leikert Westerfeld 6B 29690 Giltlen		Unterschrift K. Leikert	




Maßstab
Datum
Zeichner

Wie angezeigt
25.07.2024
S.August

Plannummer
E6

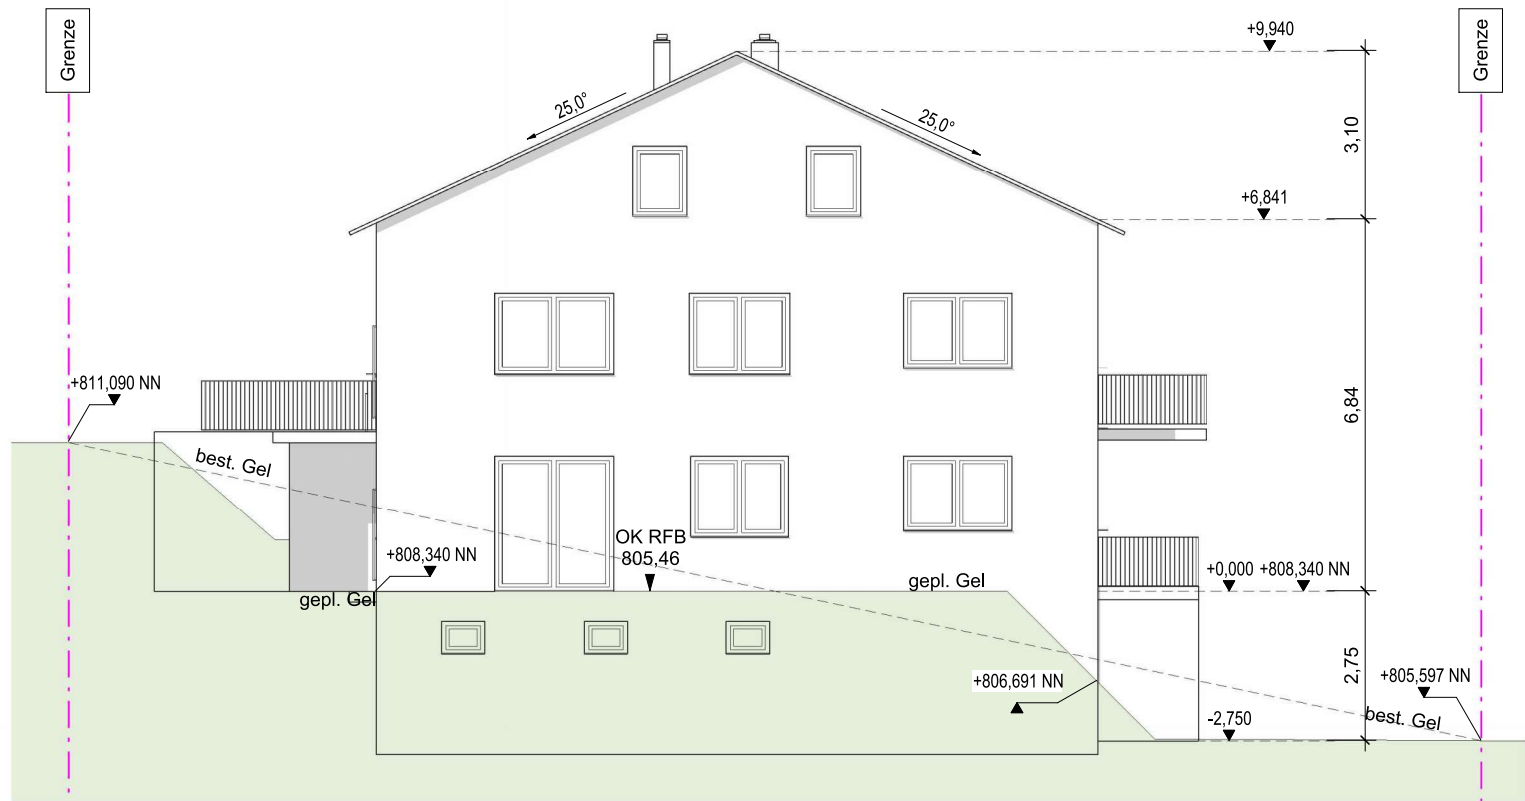

Nordwestansicht
M 1 : 100

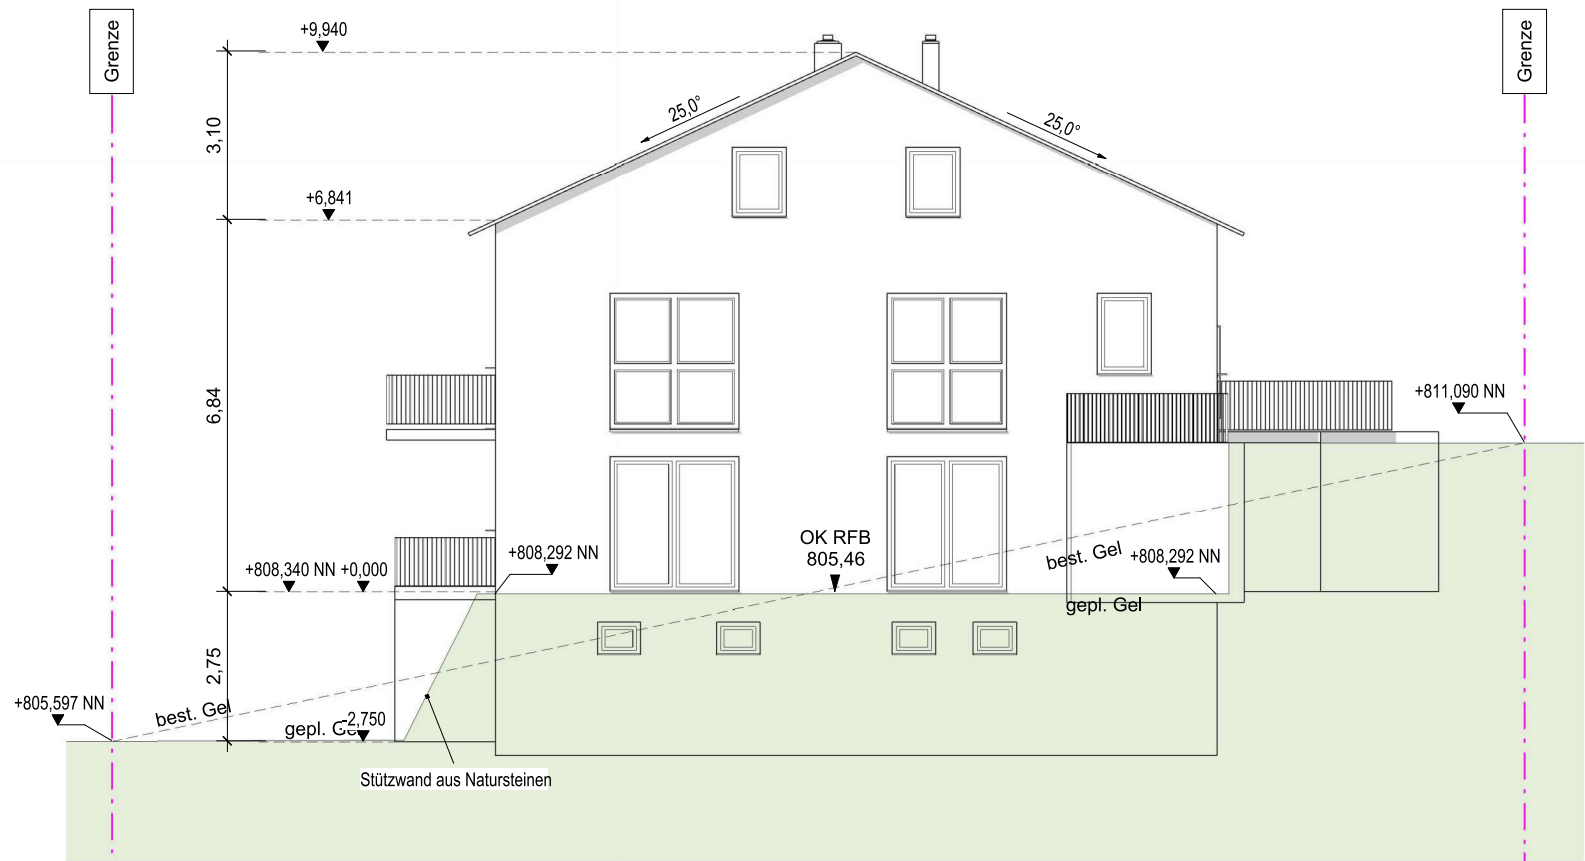

Südostansicht
M 1 : 100

NACHTRAGSGENEHMIGUNG

Bestand Abbruch Neu

Index	Beschreibung	gez.	Datum

Projekt
Errichtung eines Wohngebäudes mit ELW und Garage

Bauort Bergstadtblick 4 78112 St.Georgen-Peterzell	Flur/Flurstück(e) 193/5
--	----------------------------

Bauherr	Grundstücksfläche 546m²
	Leistungsphase NACHTRAG

Plan ANSICHT NORDWEST & SÜDOST	Plangröße A2
-----------------------------------	-----------------

Entwurfsverfasser Dipl. Ing. Klaus Leikert Westerfeld 6B 29690 Giltlen	Unterschrift <i>K. Leikert</i>
---	-----------------------------------



Maßstab
Datum
Zeichner

Wie angezeigt
25.07.2024
S.August

Plannummer

E7



M 1 : 100

Index	Beschreibung	gez.	Datum

Errichtung eines Wohngebäudes mit ELW und Garage

Flur/Flurstück(e)	193/5
-------------------	-------

Grundstücksfläche	546m ²
-------------------	-------------------

Leistungsphase
NACHTRAG

Plangröße	
-----------	--

Unterschrift

K. J.

E5

Maßstab	Wie angezeigt
Datum	25.07.2024
Zeichner	S.August

