


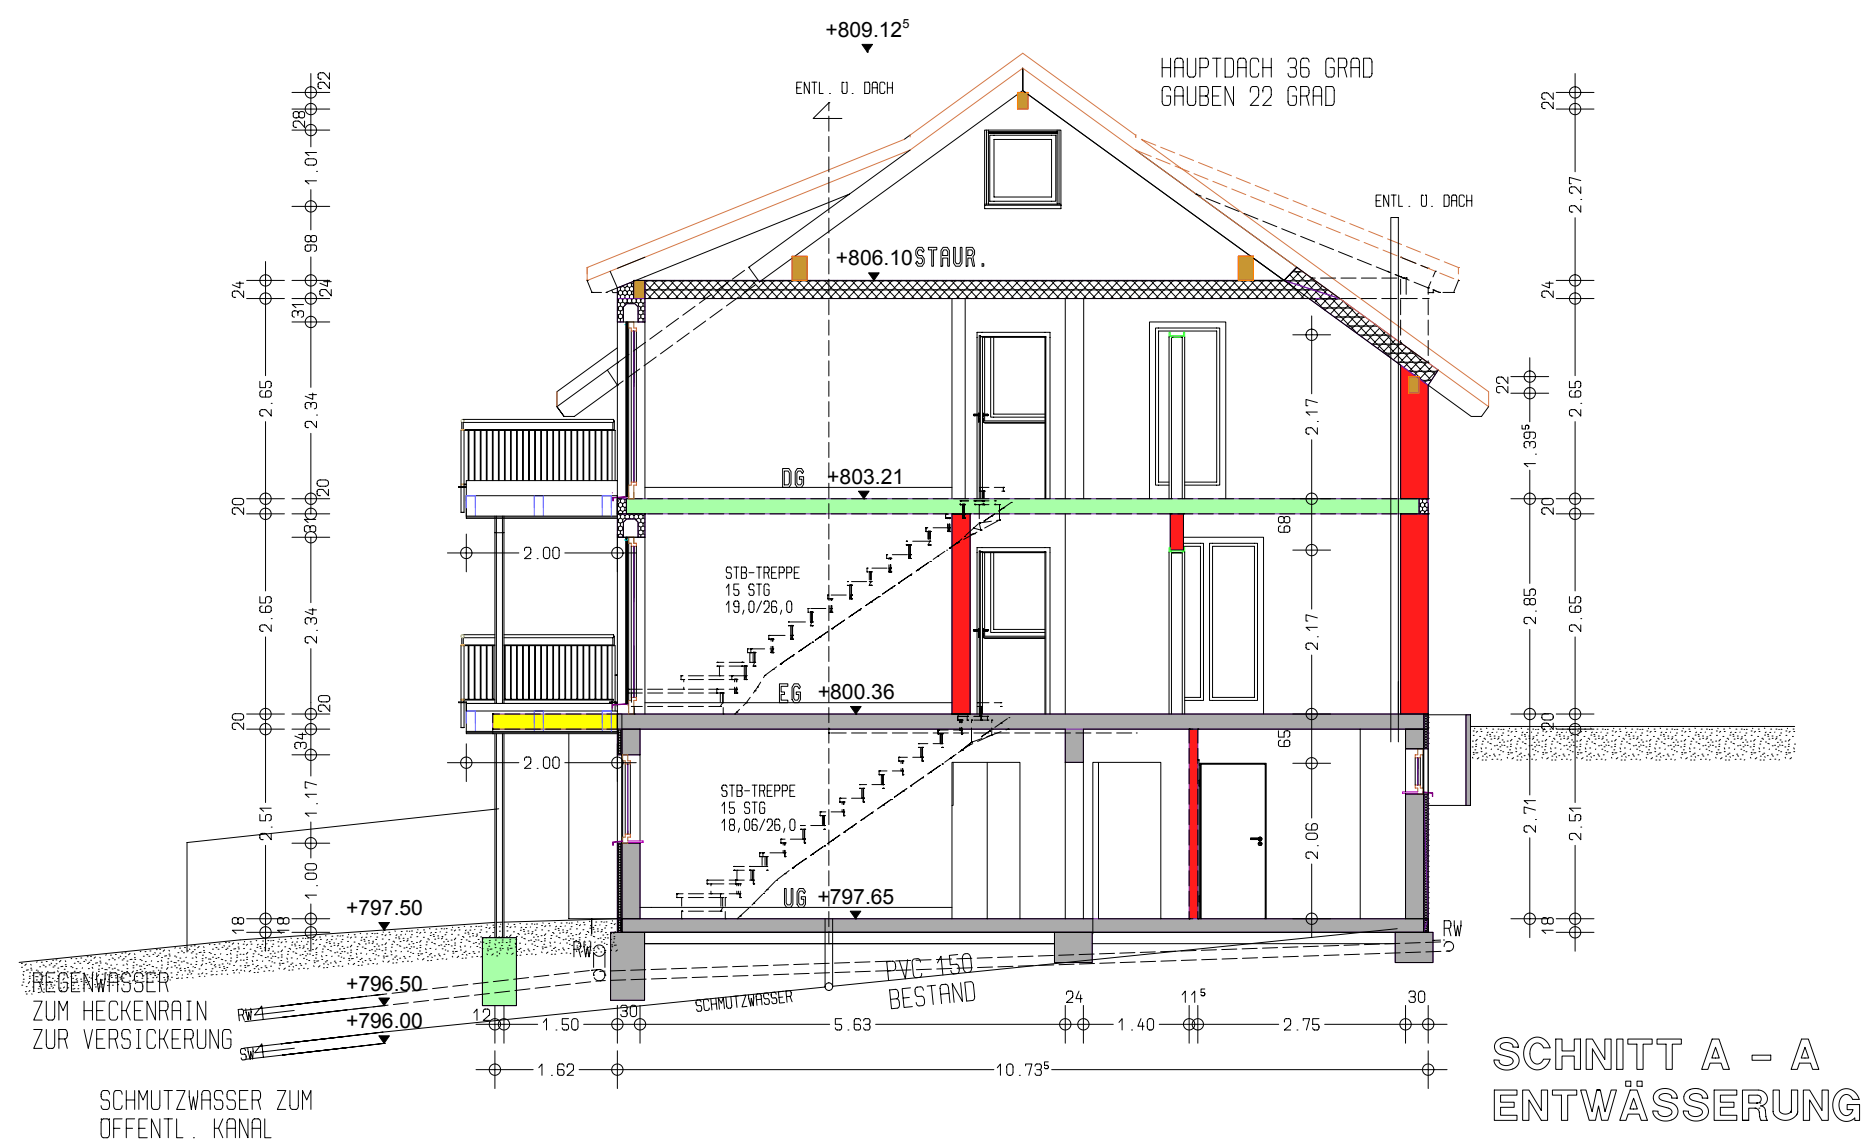

SNITT A - A
ENTWÄSSERUNG

FEHRENBACHER MASSIVHAUS GMBH

OBERTISCHNECKWEG 1, 78739 HARDT
Tel. 07422/3688 Fax 07422/23263

BAUGESUCH

Projekt

NEUBAU EINES ZWEIFAMILIENHAUSES
AUF BESTEHENDEM UNTERGESCHOSS
MIT DOPPELGARAGE

Bauort

IM TAL 9 A
FLST. 77/11
78112 ST. GEORGEN-LANGENSCHILTACH

Planung

KLAUS BLUMENSTEIN
HAUPTSTR. 12
78554 ALDINGEN

GEFERTIGT AM 25. JAN. 2025
Planverfasser

Anerkannt
Bauherr