


Landkreis
Stadt
Gemarkung
Flurstück

: Schwarzwald-Baar-Kreis
: St. Georgen
: Langenschiltach
: 77/11

Übersichtsplan

Maßstab 1:1500

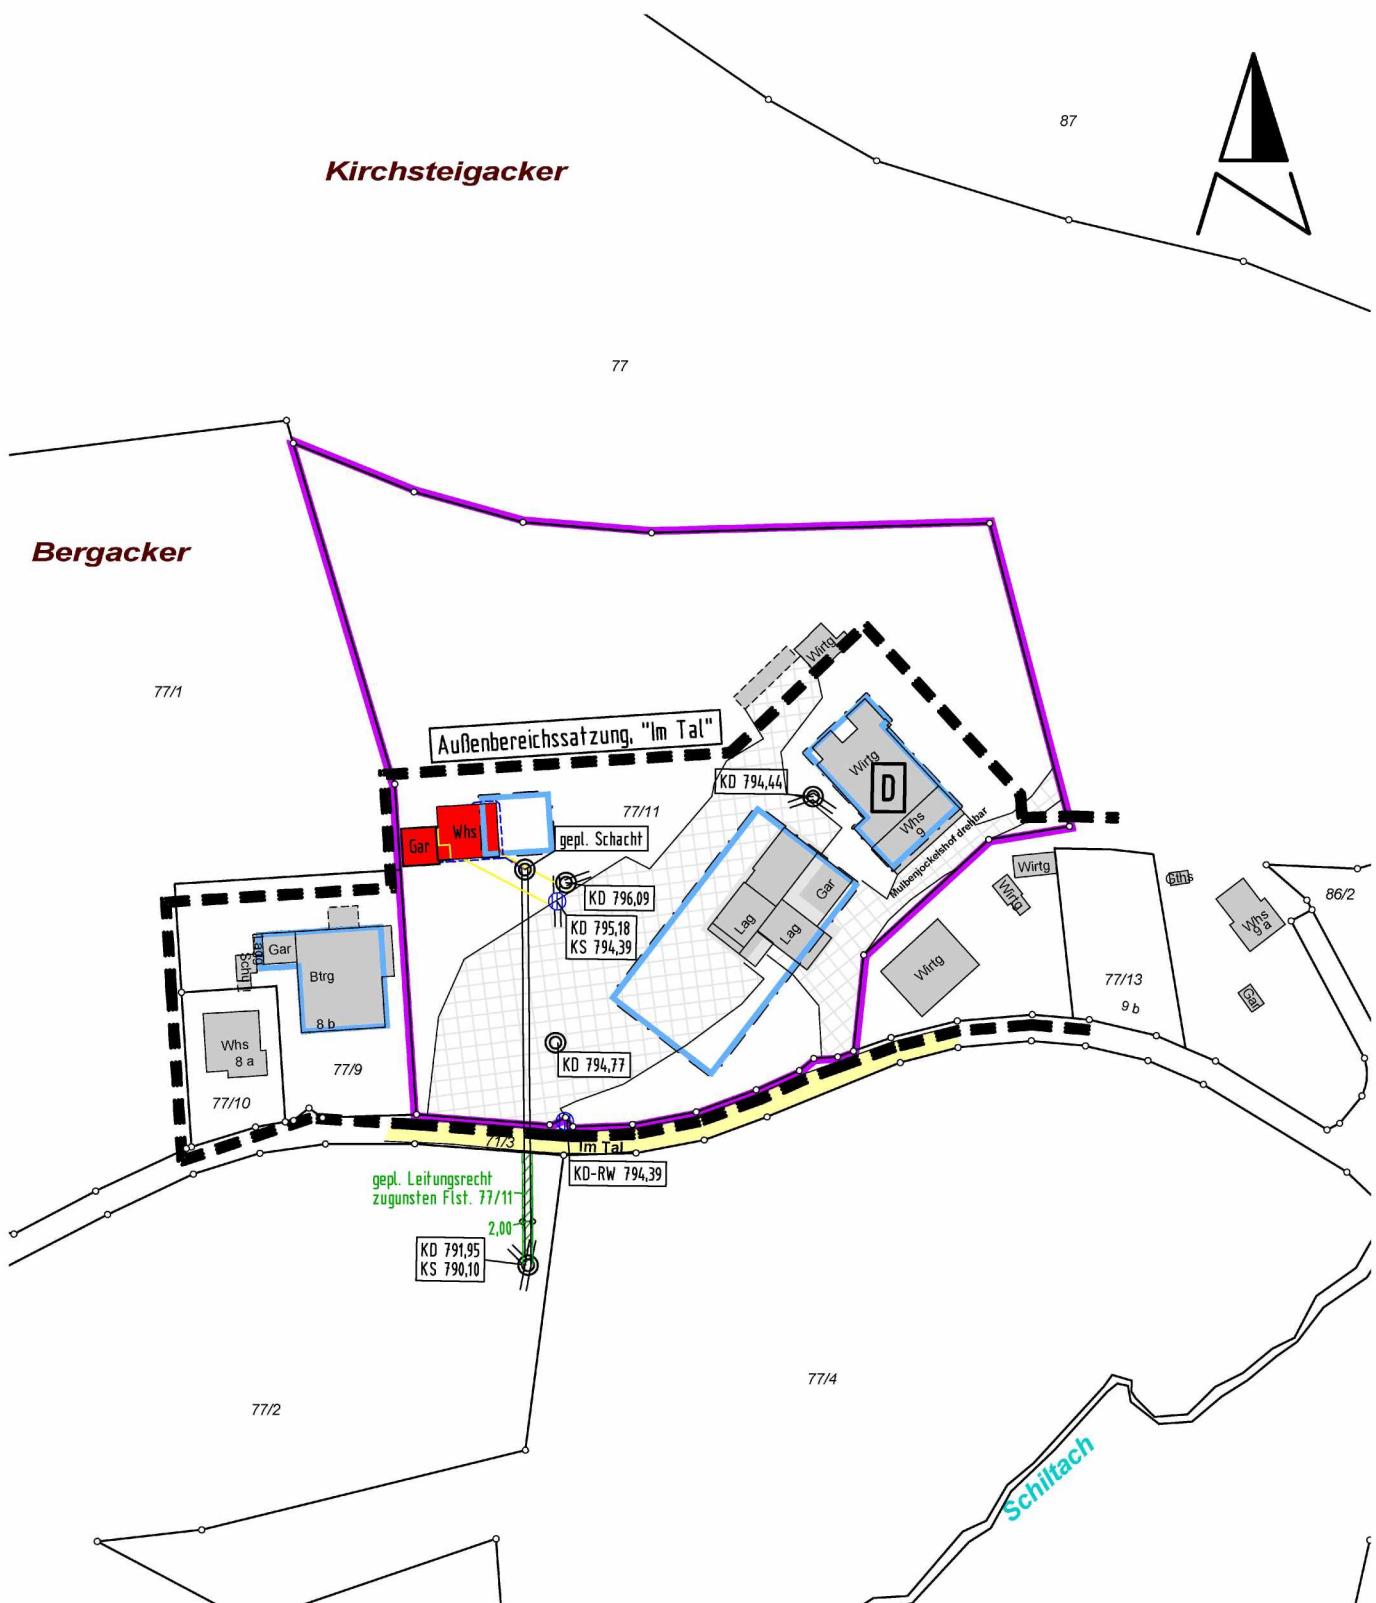

Gefertigt: Zimmern o.R., den 26.11.2024

ING.- & VERMESSUNGSBÜRO
Thomas Rottmann Dipl. Ing. (FH)
Öffentlich bestellter Vermessungsingenieur
Heubergstraße 2, 78658 Zimmern o.R.
Tel. 0741/174895-0 Fax 0741/174895-29

**Keine Haftung für unterirdische Leitungen
und übernommene Daten aus dem Kanalplan!**

Die Übereinstimmung des zeichnerischen Teils mit dem Auszug aus dem Liegenschaftskataster wird bestätigt. Abweichungen gegenüber dem Grundbuch sind möglich.