



Schnitt A-A M 1:100

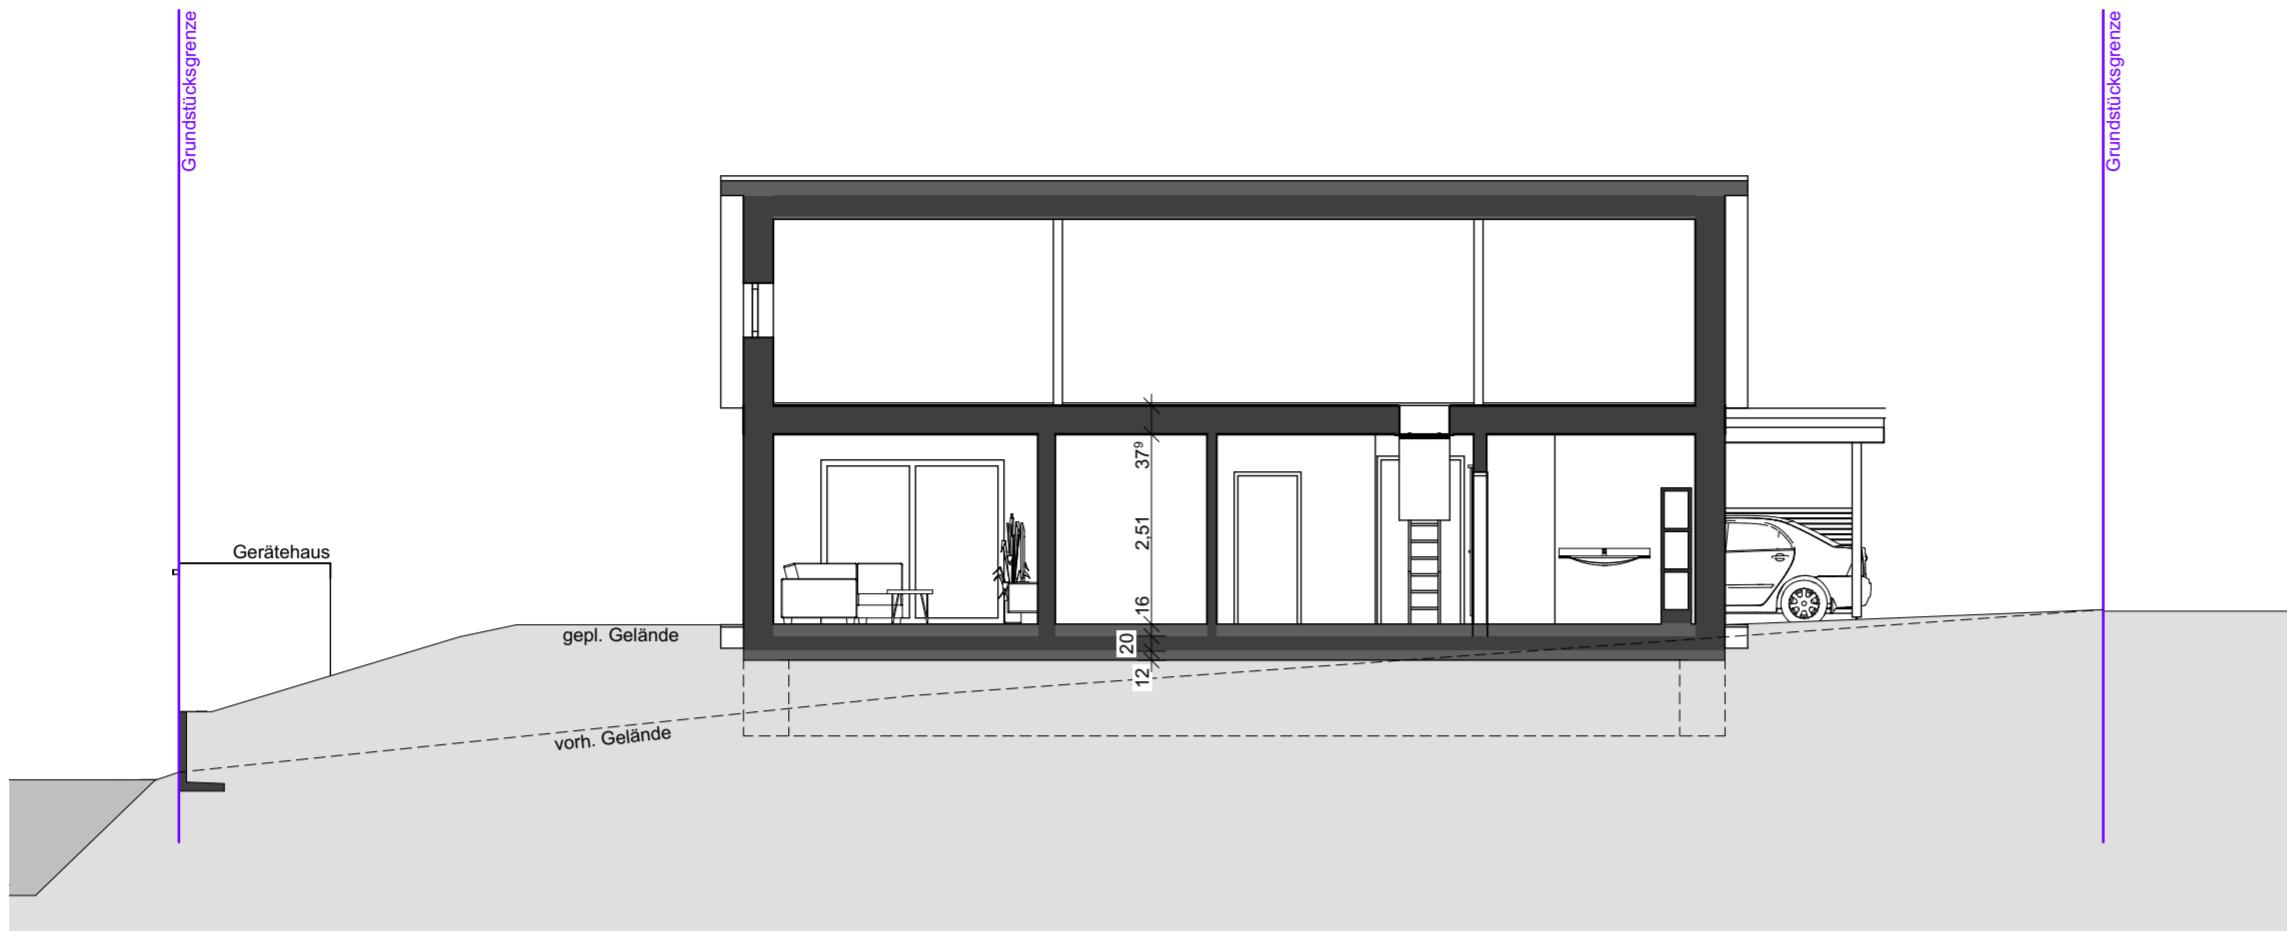

Schnitt B-B M 1:100

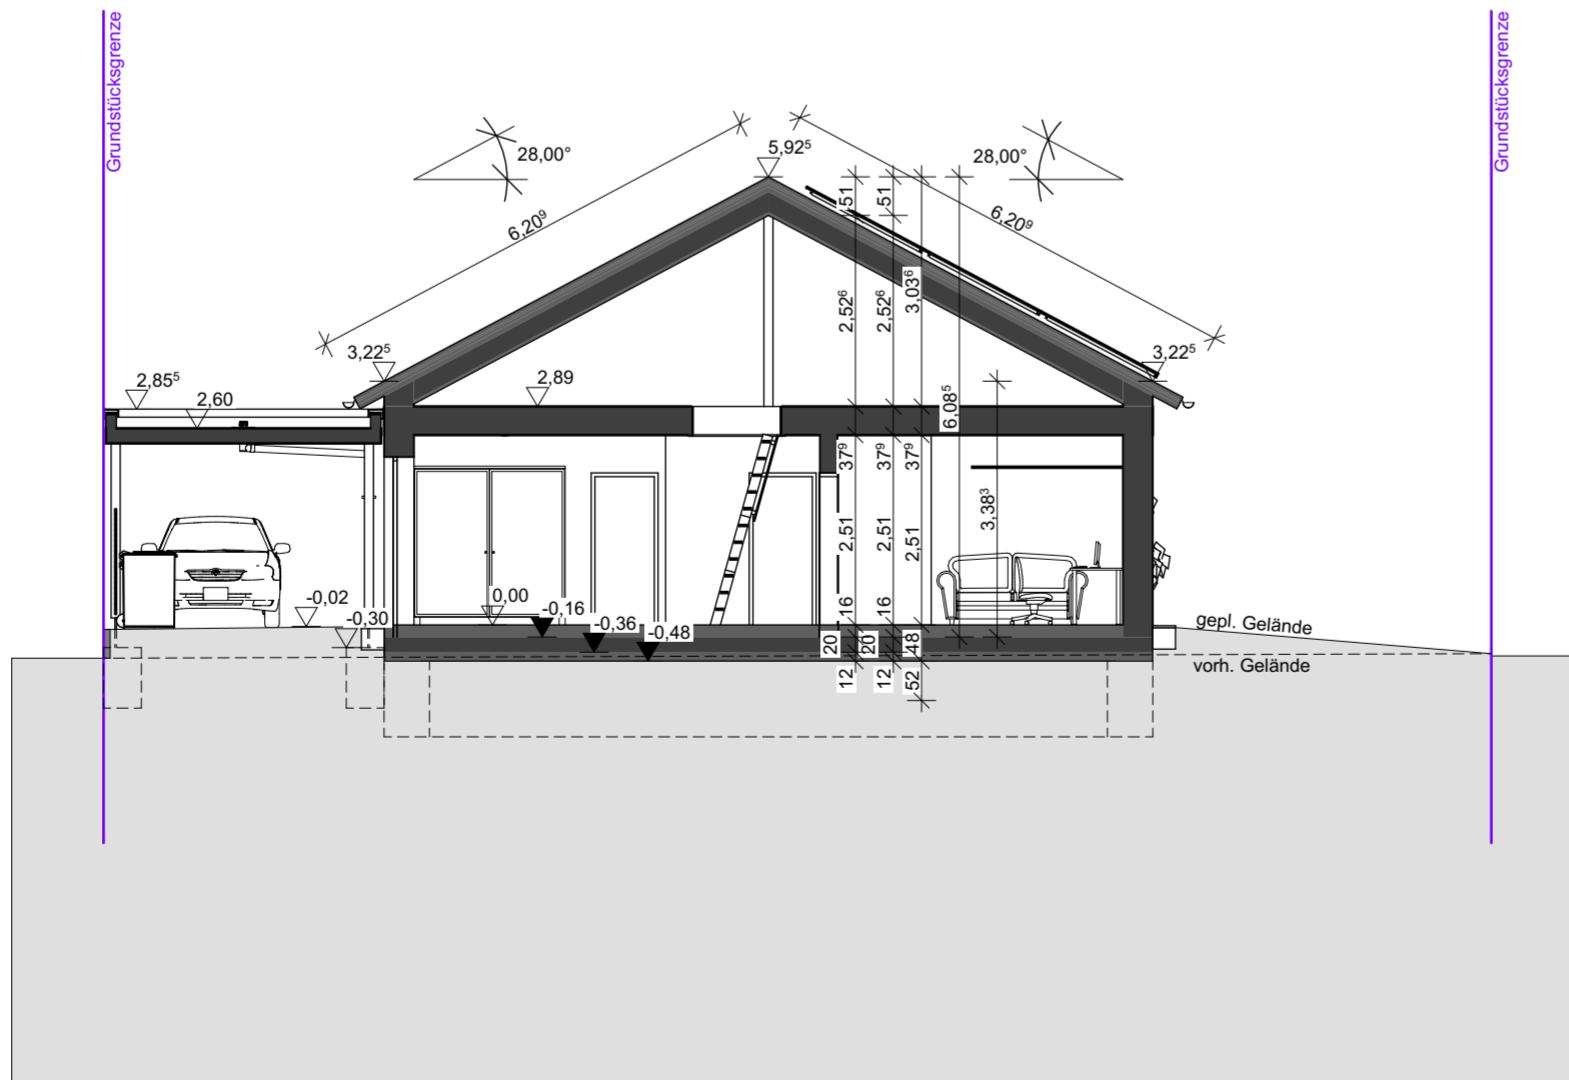

Entwurfsverfasser:

 (FH) Bernd Sattler
 INGENIEURAMMWERK
 BADEN-WÜRTTEMBERG
 PLANVERFASSER NACH § 10 (1) UND (2)
 PV-Nr. 08

Bauvorhaben:
Neubau Wohnhaus mit Carport
 Am Feldweg 24
 78112 St. Georgen

Plan:
Schnitte A-A, B-B

BauPartner

 HdmGmbH

Gewerbebau | Wohnungsbau | Sanierung | Energieberatung
 Schulstraße 3, 78187 Gutmadingen
 Tel. 07704/922696 Fax. 07704/922697
 info@bau-partner-gmbh.de
 www.bau-partner-gmbh.de

Planstand: Genehmigung	
Plan-Nr.: G-02.6	M 1:100
gez.: GW	Erstellt: 06.11.2024
420 x 420 mm	Druck: 08.04.2025

Diese Informationen, Zeichnungen, Preisangaben sind unser Eigentum und dürfen ohne unsere schriftliche Zustimmung weder kopiert noch Dritten zugänglich gemacht werden. Es sei den die Informationen wurden käuflich erworben.