


Ansicht Nord M 1:100

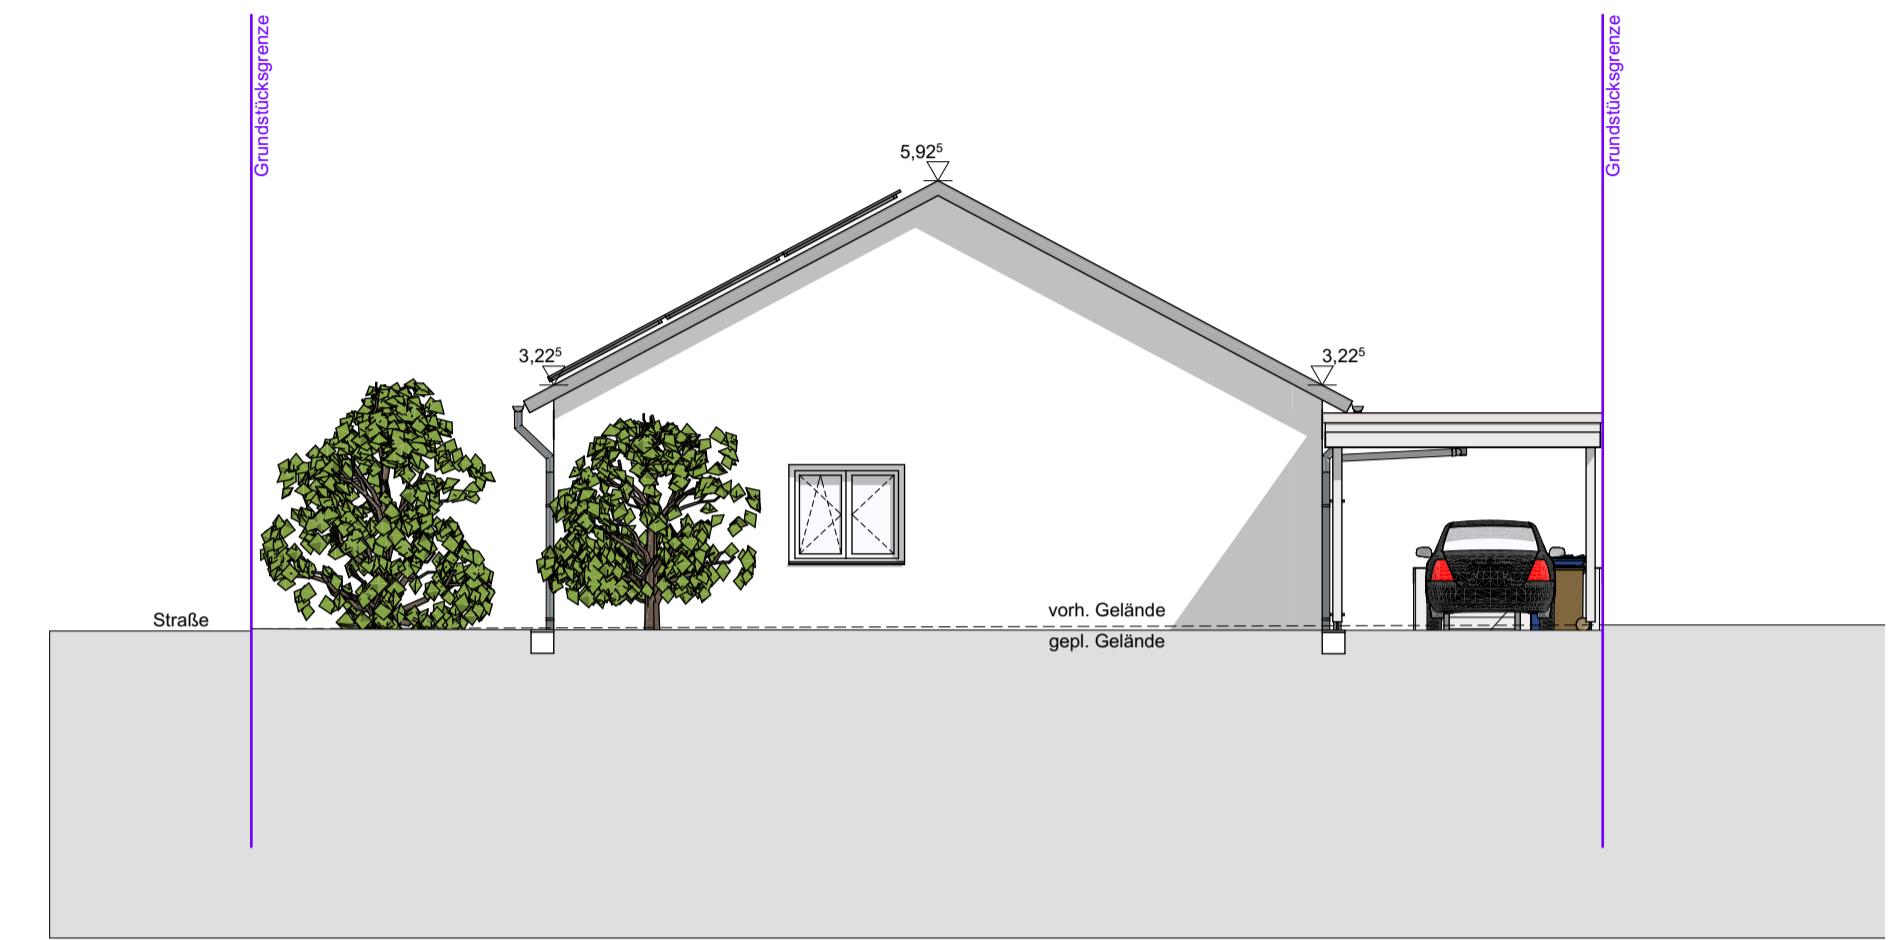


Ansicht Ost M 1:100



Ansicht Süd M 1:100



Ansicht West M 1:100

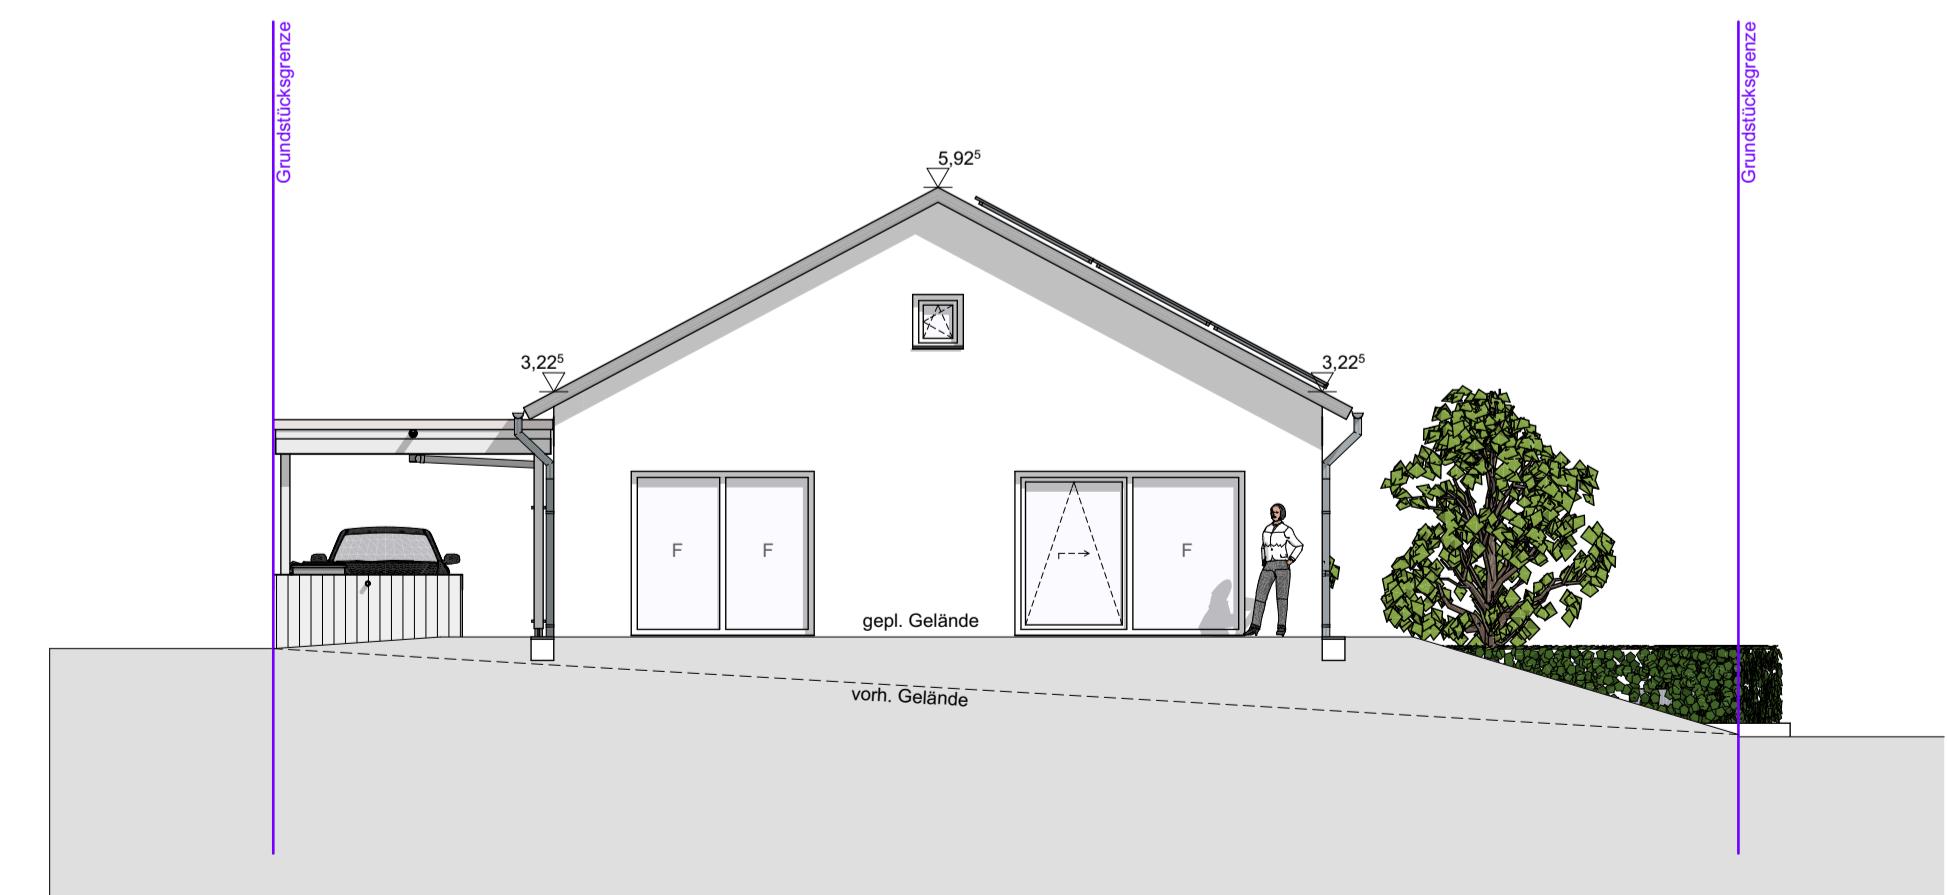

Entwurfsverfasser:  

Bernd Schäfer  
 INGENIEURPRAKTIKUM  
 BAUEN-WÜRTTEMBERG  
 PLANER-VERFASSER  
 MIT LIDBLI UND BLAU  
 P.W. 38  
 PLANER-VERFASSER

Bauvorhaben:  
**Neubau Wohnhaus mit Carport**  
 Am Feldweg 24  
 78112 St. Georgen

Plan:  
**Ansichten**

**BauPartner**  
 Bauunternehmen GmbH  
 Gewerbebau | Wohnungsbau | Sanierung | Energieberatung  
 Schulstraße 3, 78187 Gutmadingen  
 Tel. 07704/922696 Fax. 07704/922697  
[info@bau-partner-gmbh.de](mailto:info@bau-partner-gmbh.de)  
[www.bau-partner-gmbh.de](http://www.bau-partner-gmbh.de)

Planstand: Genehmigung  
 Plan-Nr.: G-02.1 M 1:100  
 gez.: GW Erstellt: 06.11.2024  
 700 x 420 mm Druck: 08.04.2025

Diese Informationen, Zeichnungen, Preisangaben sind unser Eigentum und dürfen ohne unsere schriftliche Zustimmung weder kopiert noch Dritten zugänglich gemacht werden. Es sei den die Informationen wurden käuflich erworben.