




WA1	Z = II TH siehe Baufenster
GRZ=0,2	-
SD/vSD 28°-45°	Bauweise siehe Baufenster

Abfluss Außengebiet
wie im Bestand


5/19

Waldabstand
(Niederwald-
bewirtschaftung)

F1

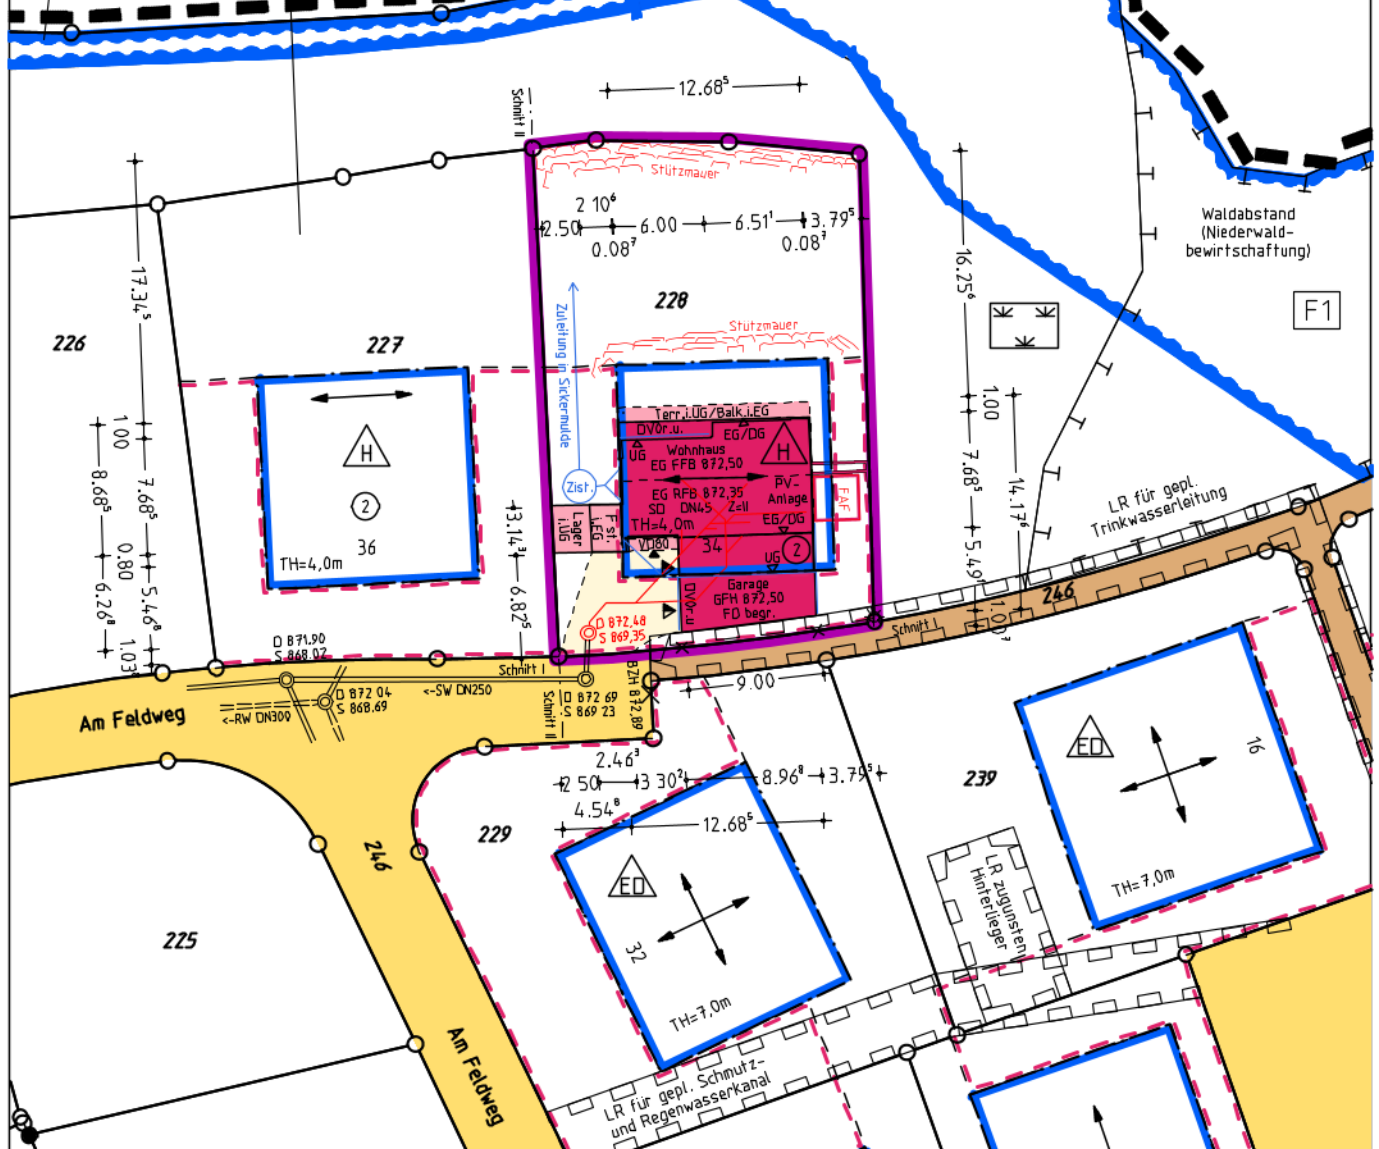

Maßstab 1:500

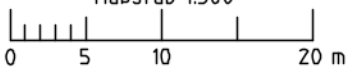

Darstellung entspricht dem Liegenschaftskataster,
Abweichungen gegenüber dem Grundbuch möglich.
Keine Gewähr für unterirdische Leitungen.
Datenquelle: LGL, www.lgl-bw.de, dl-de/by-2-0

Dipl.-Ing. (FH)
Oliver Dold
Sachverständiger nach
5 Abs. 2 LBOVVO B-W
Am Vogtsbach 17
78713 Schramberg
www.vbdold.de
Ingenieur für
Vermessung BDB

gefertigt Schramberg, 16. 03. 2026

O. Dold

INGENIEURBÜRO FÜR
VERMESSUNGSTECHNIK
UND BAULEITPLANUNG
VERMESSUNGSBÜRO DOLD
Dipl.-Ing. (FH) Oliver Dold 78713 Schramberg
Am Vogtsbach 17 Tel 07422-7286 Fax 07422-7611

