


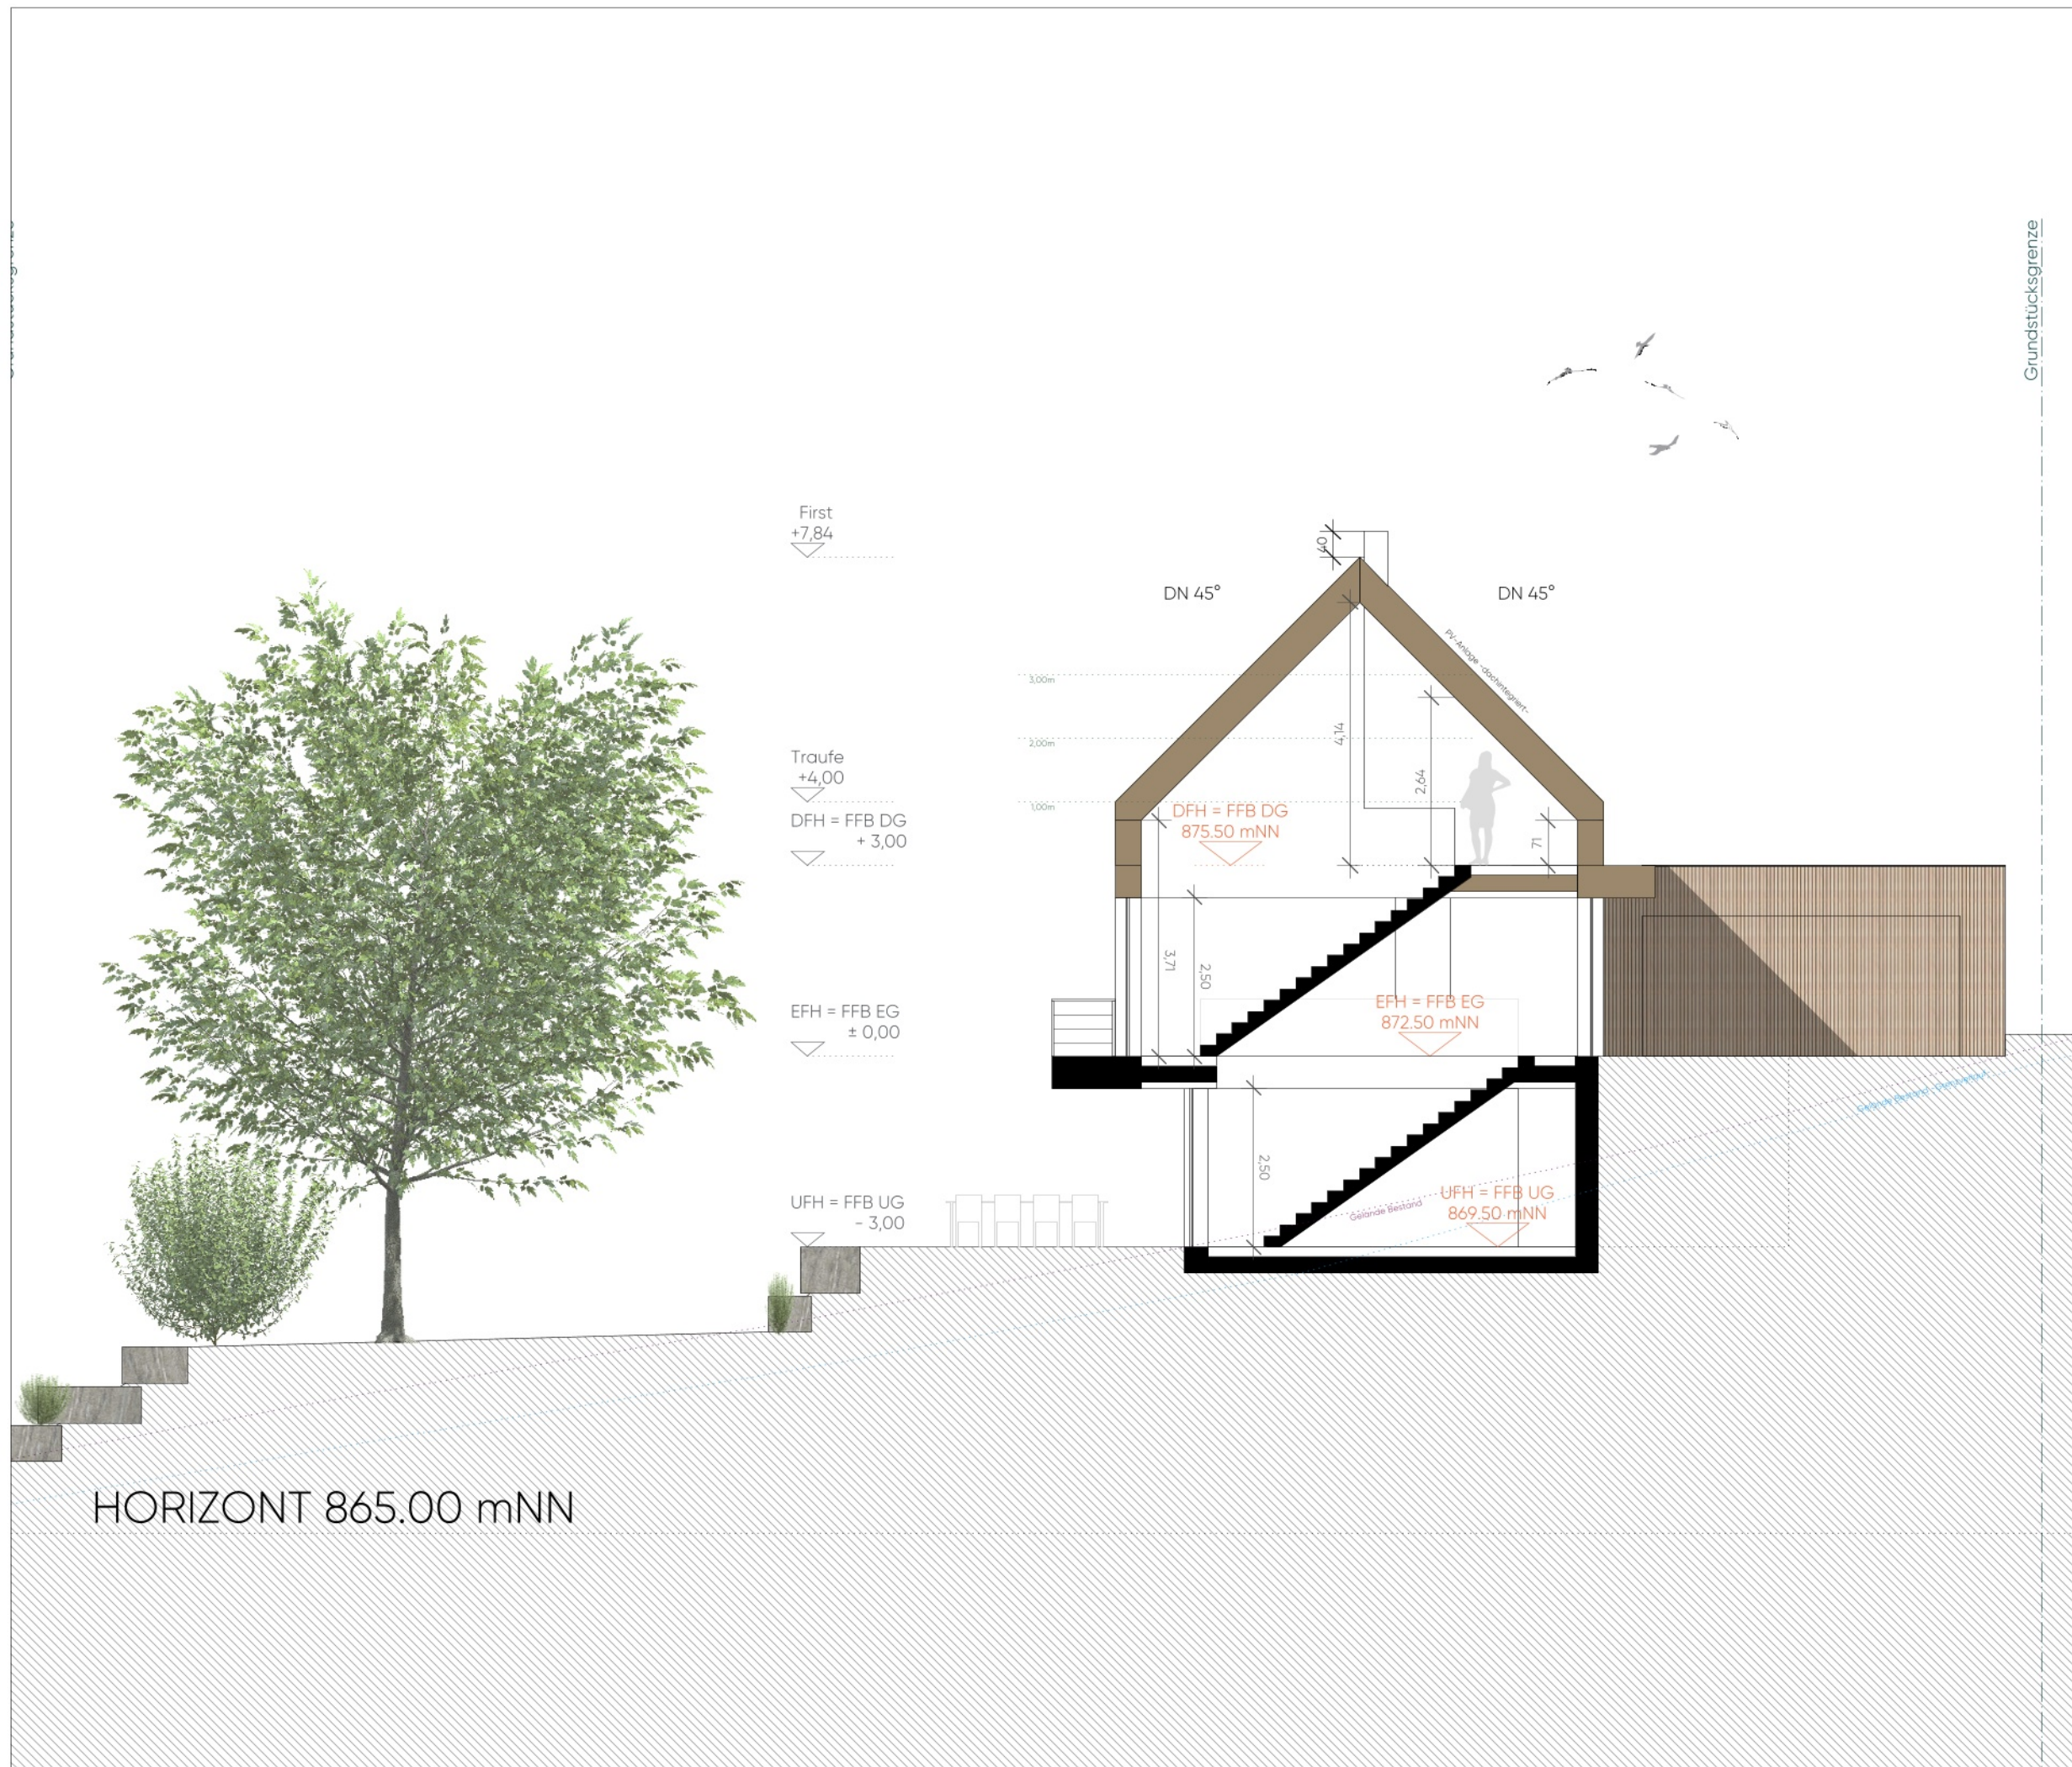

BAUGESUCH

Neubau eines Einfamilienhauses
mit Doppelgarage
Am Feldweg 34
Flst. Nr.: 228
78112 St. Georgen

PLAN: Schnitt A-A	
DATUM: 26.02.26	GEZ: LB
MAßSTAB: 1:100	GRÖSSE: DIN A3

PLANUNG
SCHWARZWÄLDER GmbH & Co. KG
B.A. (FH) Architektin Luisa Baier
Bruderhausweg 11
78112 St. Georgen