



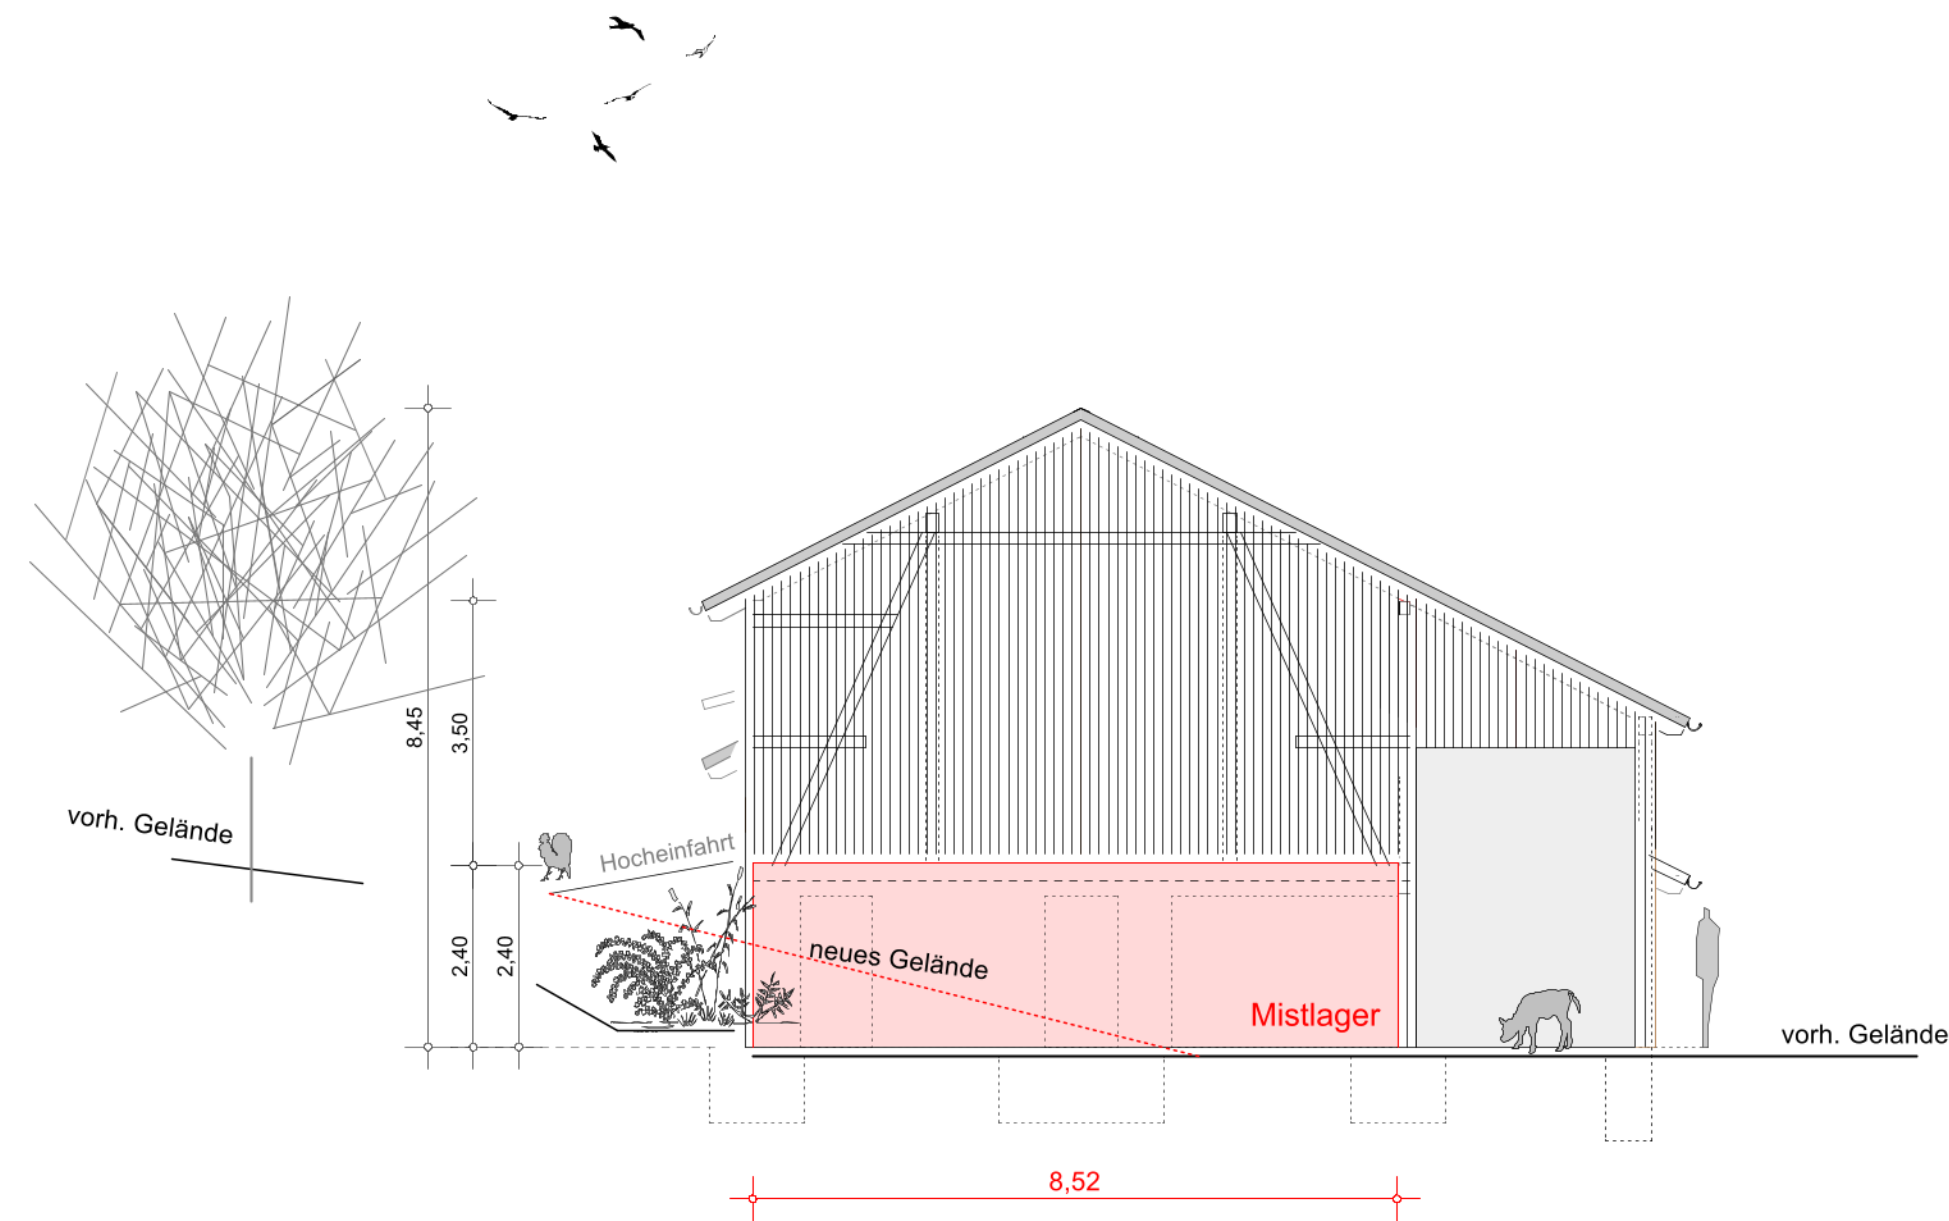

WESTANSICHT

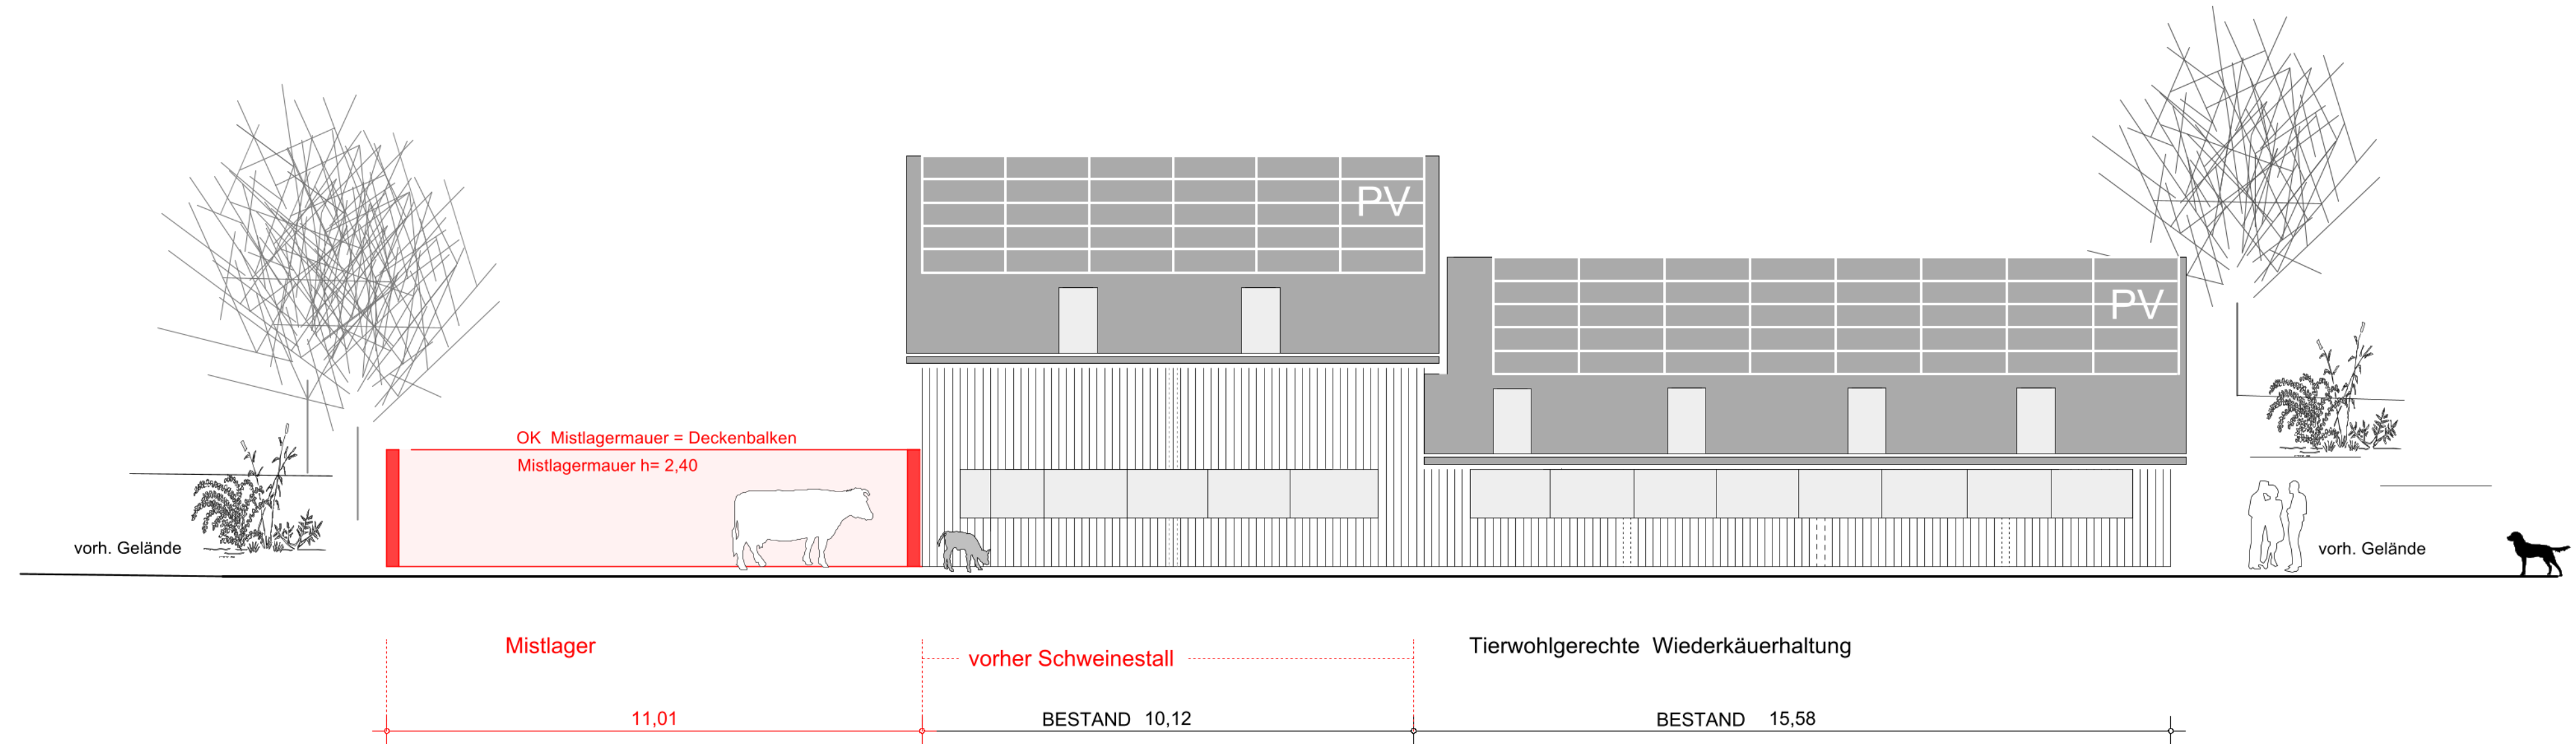

SÜDANSICHT

Stallumnutzung und Mistlagerneubau					
baugrundstück Kesselbergweg 10 78112 St.Georgen - Oberkornach	inhalt	West- und Südansicht			planung
	masstab	1: 100	index	änderung	ARCHITEKTURBÜRO KUBERCZYK
	datum	2026 04 22	x		eichhaldeweg 4
	flurstück	38			78089 unterkornach
					fon 07721 59735
					fax 07721 54298
					mail info@kuberczyk.de