



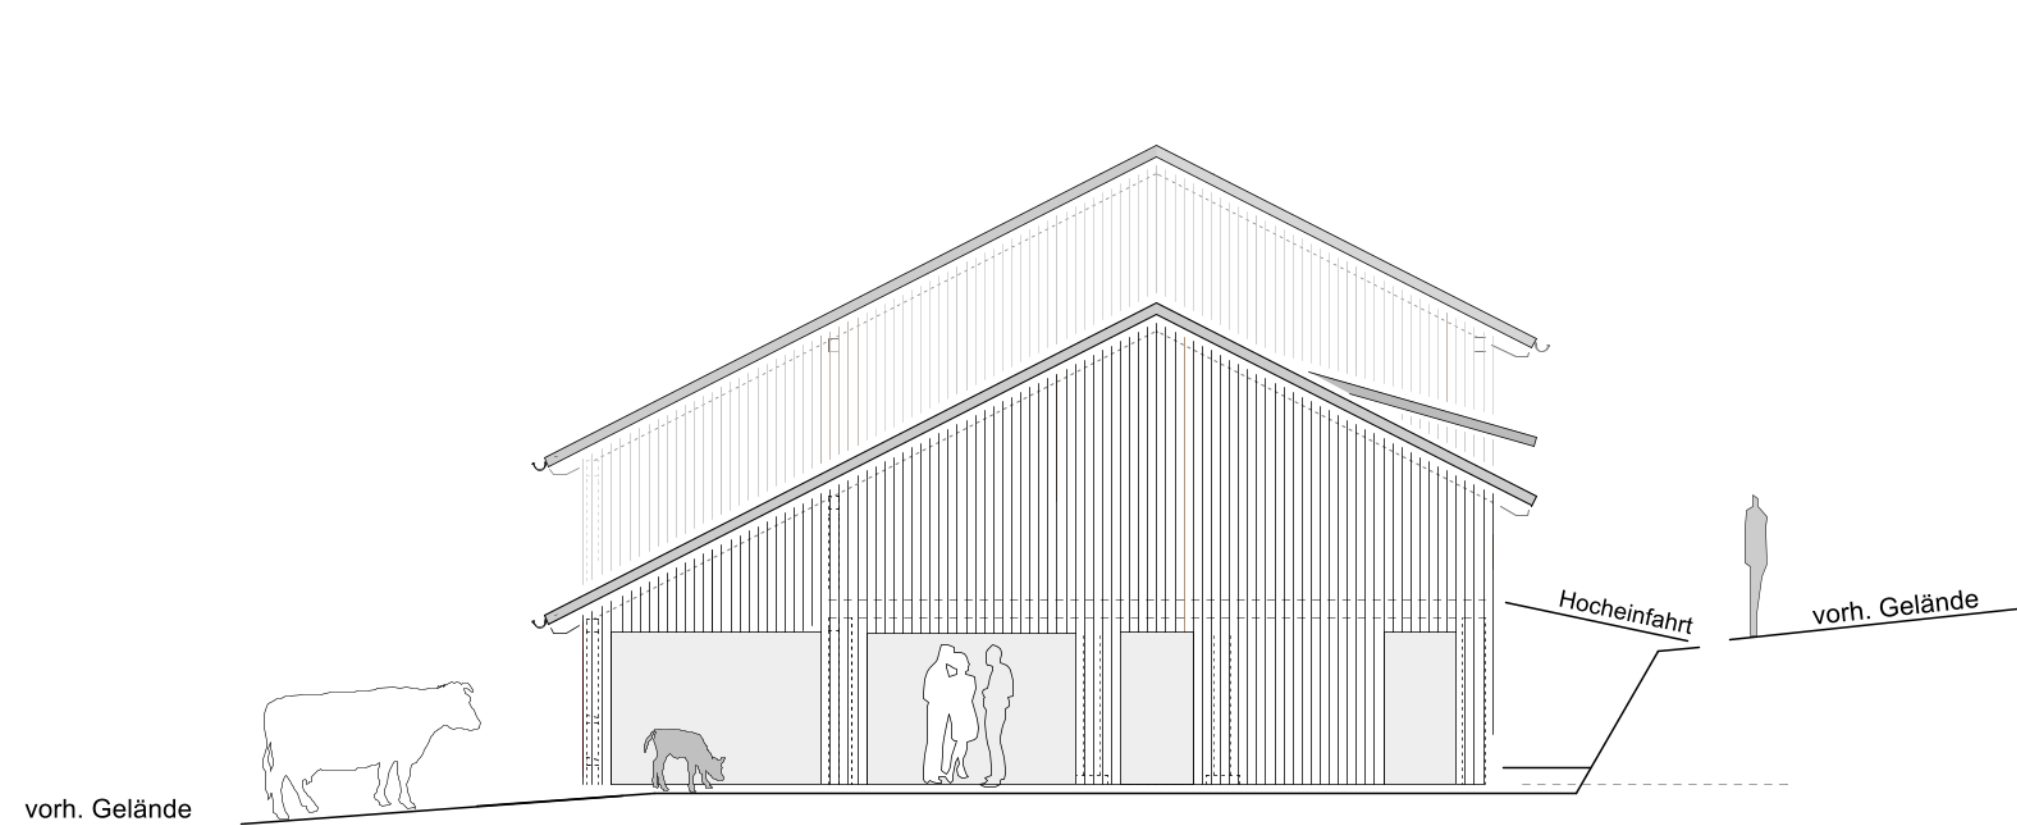

OSTANSICHT - BESTAND

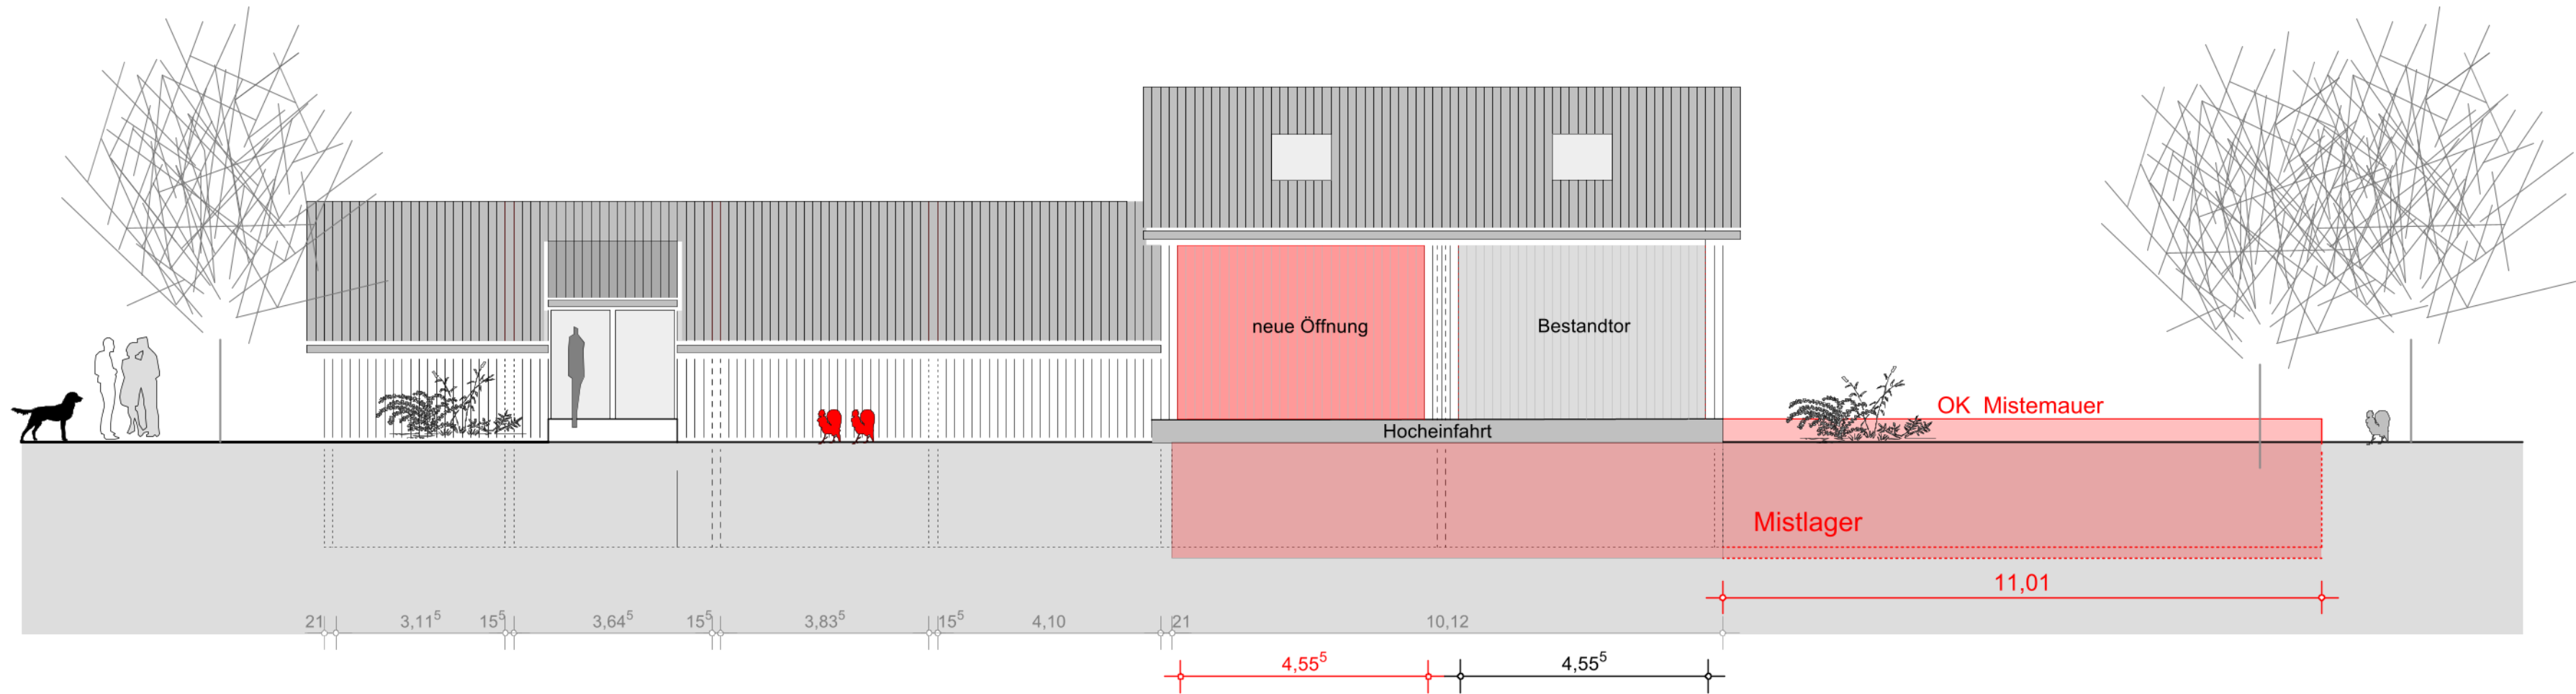

NORDANSICHT

Stallumnutzung und Mistlagerneubau					
baugrundstück Kesselbergweg 10 78112 St.Georgen - Oberkirnach	inhalt	Ost- und Nordansicht			
	masstab	1: 100	index	änderung	
	datum	2026 04 22	x		
	flurstück	38			
planung			ARCHITEKTURBÜRO KUBERCZYK		
			eichhaldeweg 4 78089 unterkirnach		
			fon 07721 59735 fax 07721 54298 mail info@kuberczyk.de		