


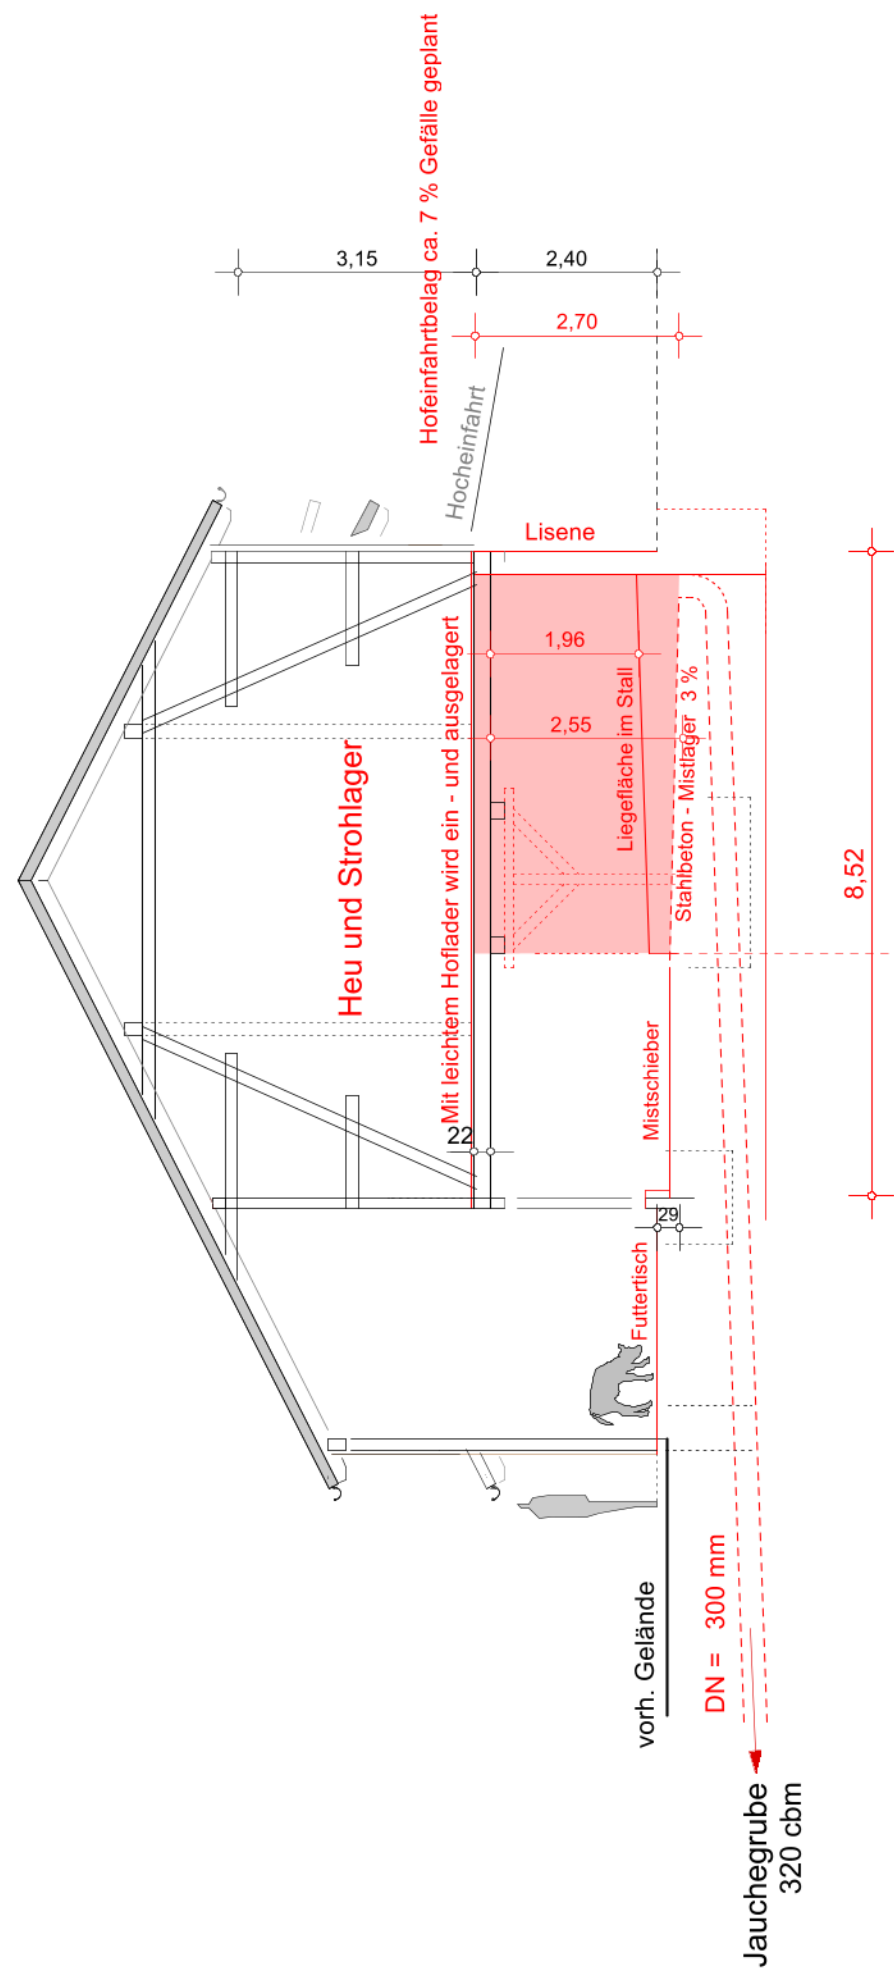


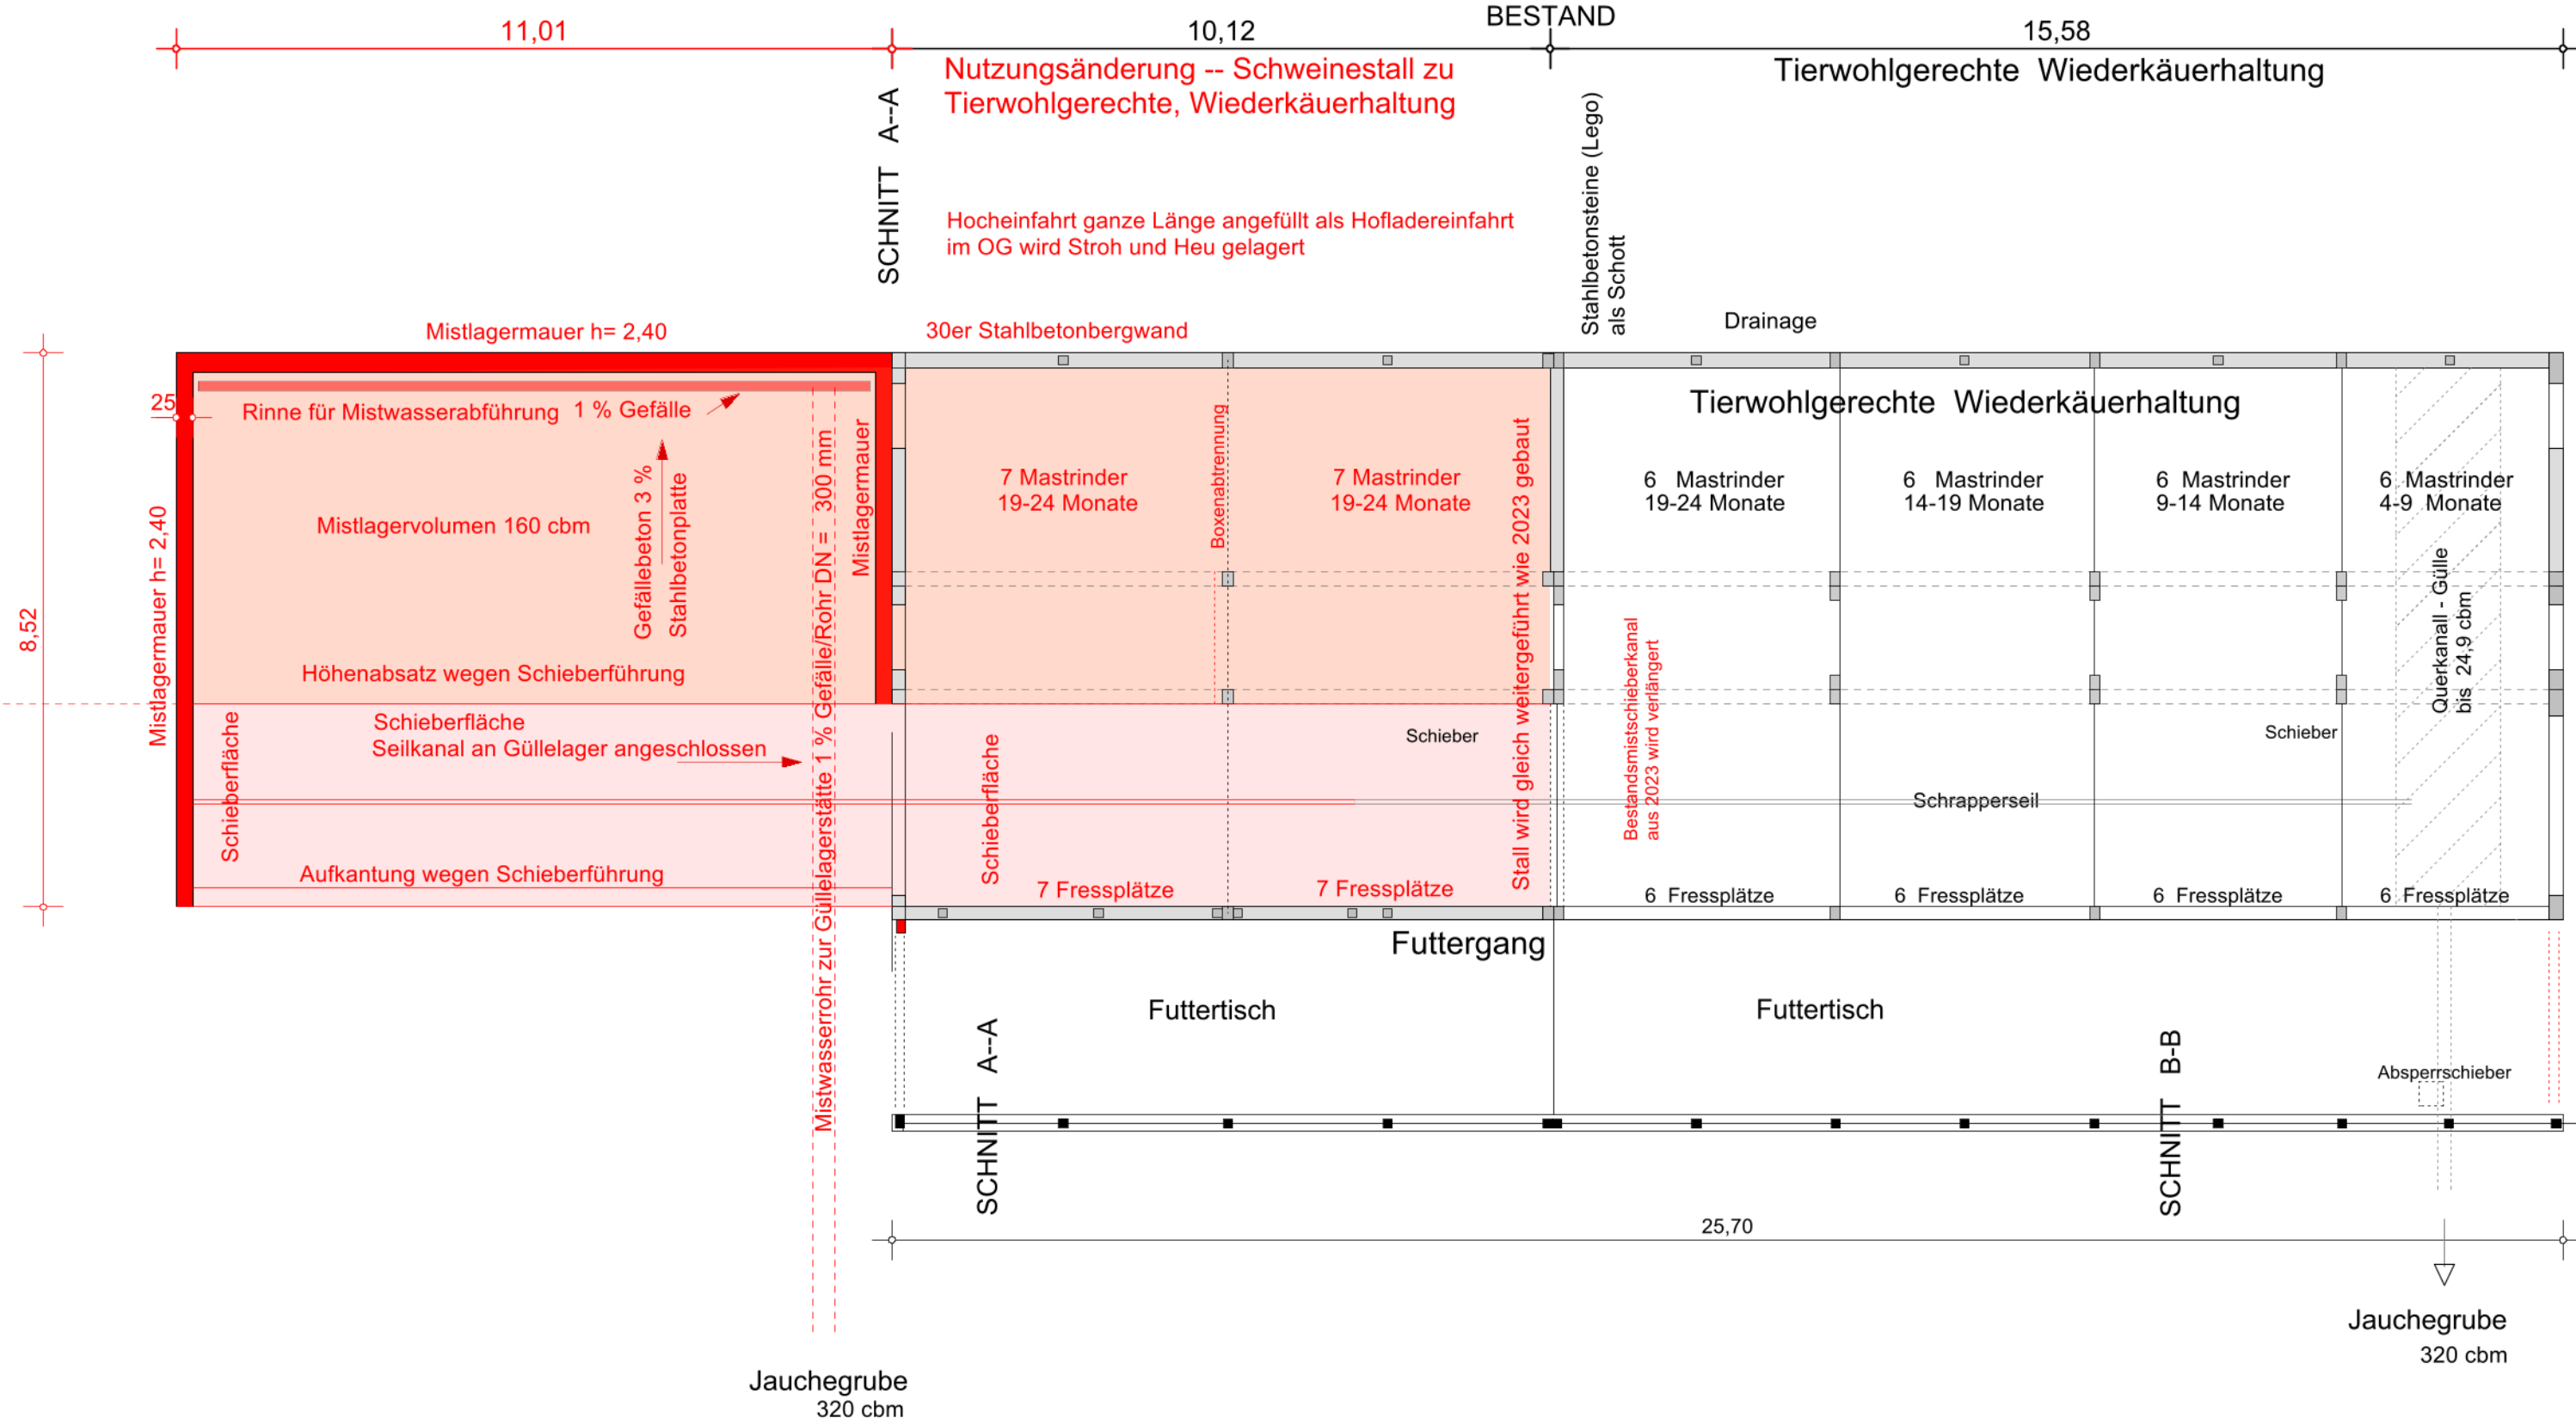

SNITT A--A
Stall wird gleich weitergeführt, wie 2023 gebaut

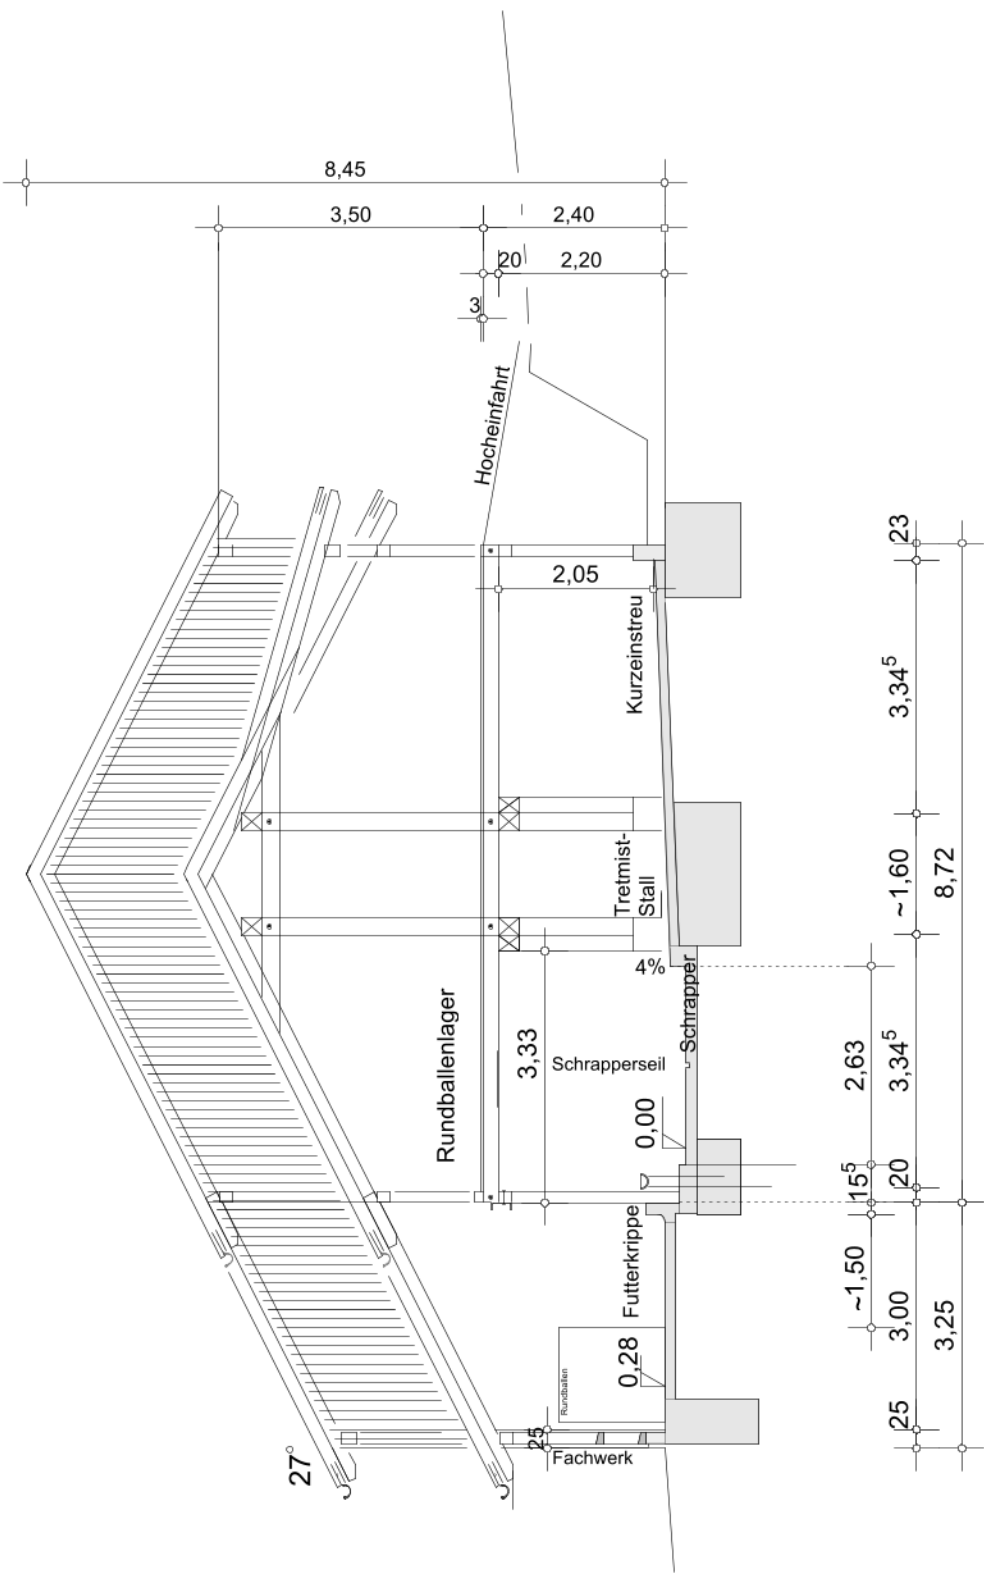

UNTERGESCHOSS

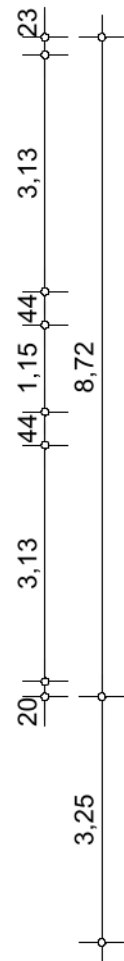

SNITT B-B

Stallumnutzung und Mistlagerneubau				
baugrundstück Kesselbergweg 10 78112 St. Georgen - Oberkirnach	inhalt	UG und Schnitt		
	masstab	1: 100	index	änderung
	datum	2026 04 22	x	
	flurstück	38		
		planung ARCHITEKTURBÜRO KUBERCZYK eichhaldeweg 4 78089 unterkirnach fon 07721 59735 fax 07721 54298 mail info@kuberczyk.de		