


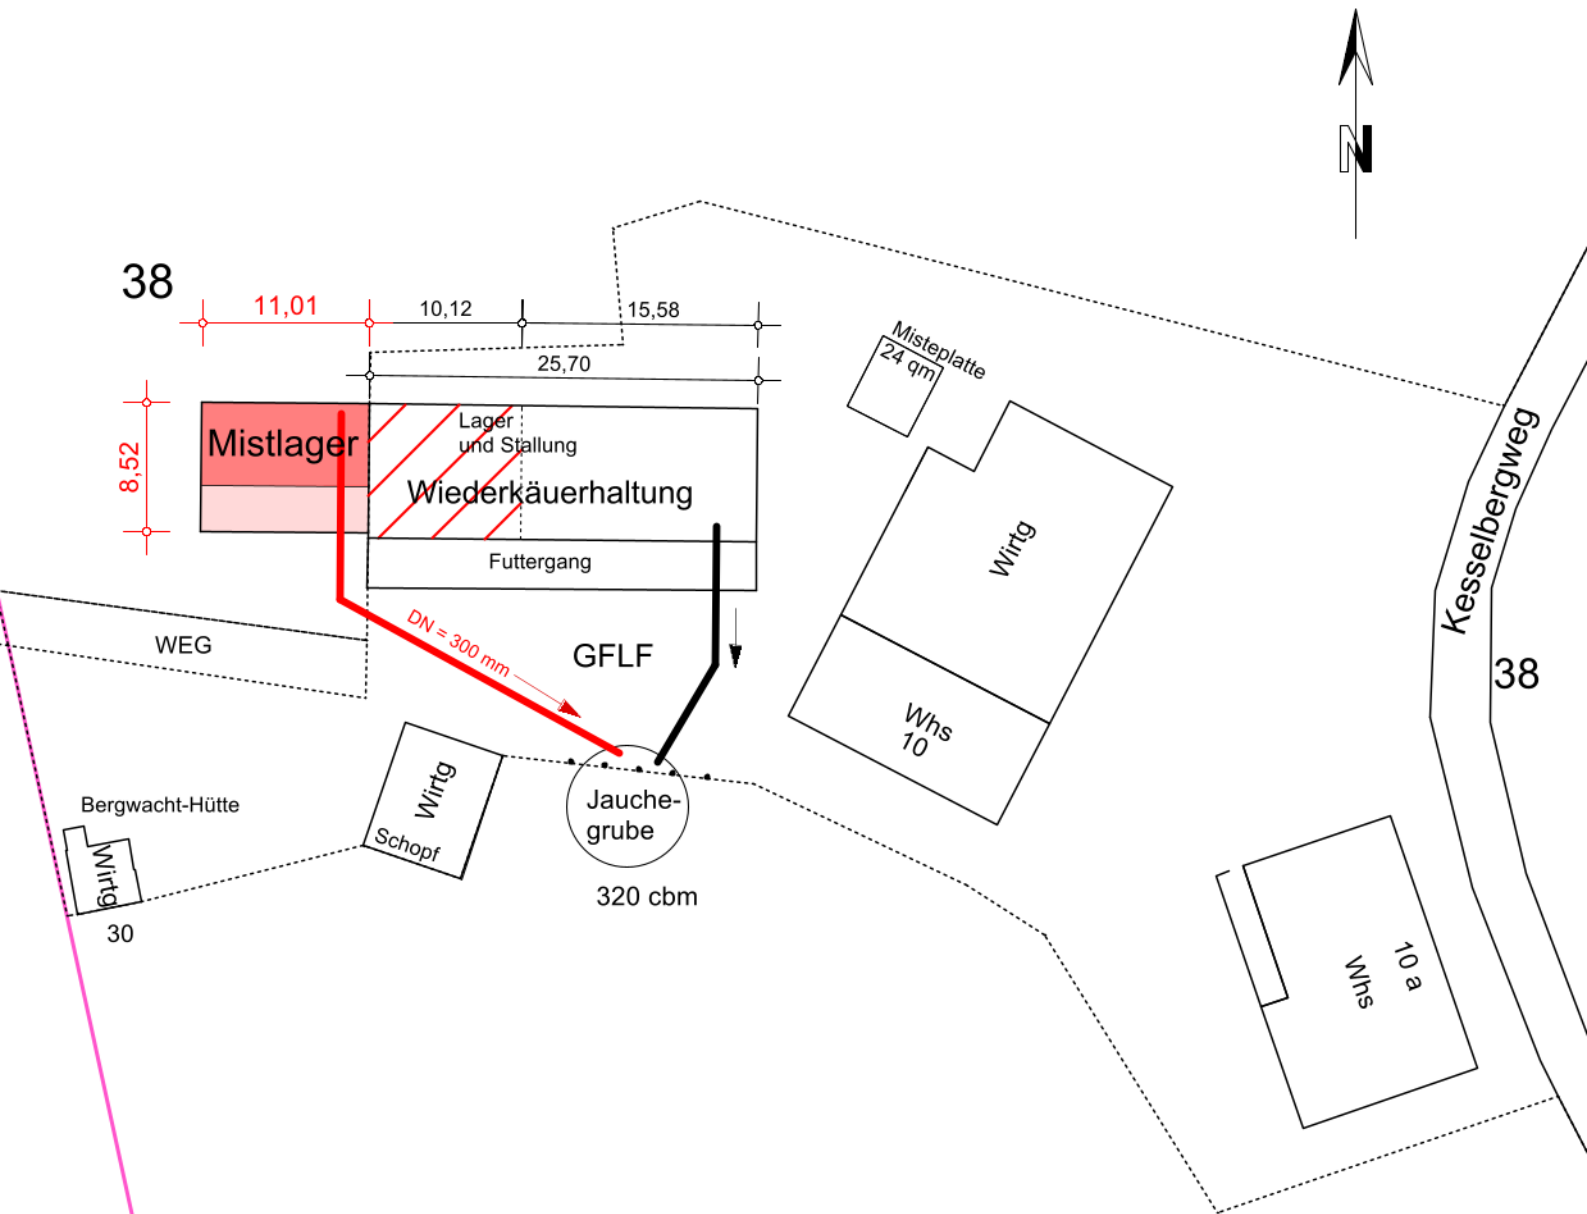

Stallumnutzung und Mistlagerneubau

Stallumnutzung und Mistlagerneubau				
	inhalt Lageplan zeichnerischer Teil			planung
	masstab 1: 500			ARCHITEKTURBÜRO KUBERCZYK
	index	änderung		eichhaldeweg 4 78089 unterkirmach
	datum 2026 04 22			fon 07721 59735 fax 07721 54298 mail info@kuberczyk.de
baugrundstück Kesselbergweg 10 78112 St.Georgen - Oberkirmach	flurstück 38			