


Drehhäusl

2277/37
2277/38

3524

666

+4.30 OK-GARAGE NEU Drehhäusle

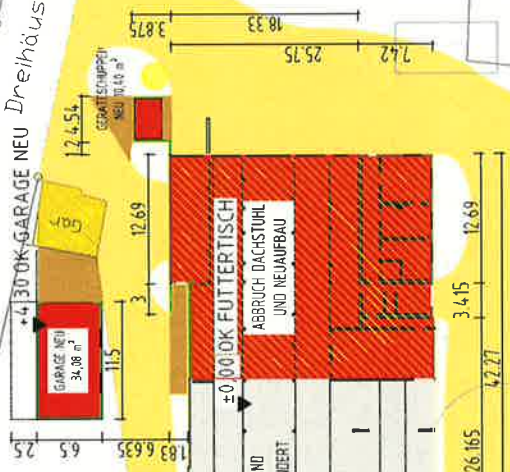

LEGENDE

- ABBRUCH
- BESTAND
- BESTANDSBEREICHE
- BETON/STAHLBETON NEU
- ABBRUCH DACHSTUHL UND NEUAUFBAU
- VERKEHRSWEGE BESTAND
- VERKEHRSWEGE NEU

LAGEPLAN

Teilweise Abbruch und Neuaufbau eines Dachstuhls am Wohn- und Ökonomiegebäude zur Modernisierung der landwirtschaftlichen Nutzung und Schaffung von Wohnraum sowie Erneuerung einer Garage und Errichtung eines Geräteschuppens

LAGEPLAN

Fls-Nr. 667
Gemarkung St. Georgen
Drehhäusle 1
78112 St. Georgen

Josef Sailer, Dipl.-Ing. (FH)
Höhenstraße 6
78144 Schramberg-Tennenbronn
tel. +49 7729 1555
e-mail: josefsailer@gmx.de

31.07.2020


LP_050

1:500


PATRICK DOLL
Beratung und Dienstleistung
CAD/BIM Service

Stadtwald 5
78689 Umkirch
+49 7724 91 84669
+49 151 52 186685
patrick.doll1@gmail.com


SÜD-WEST · GARAGE

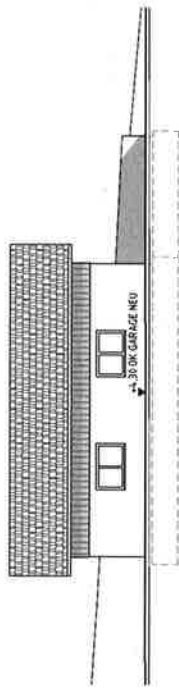

SÜD-WEST

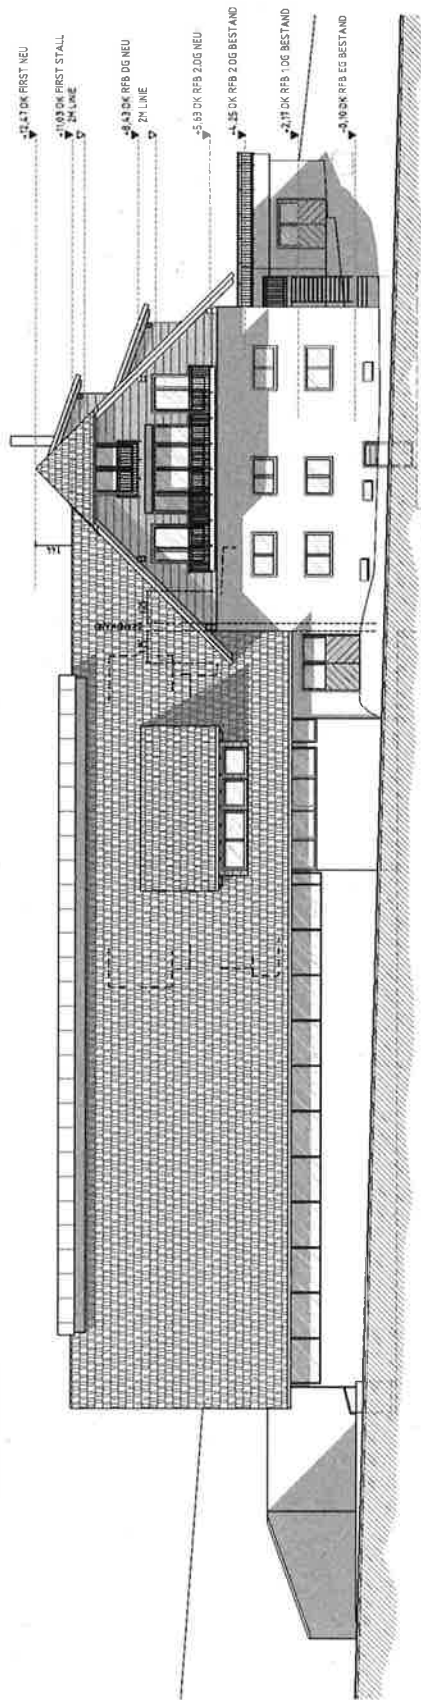

NORD-WEST

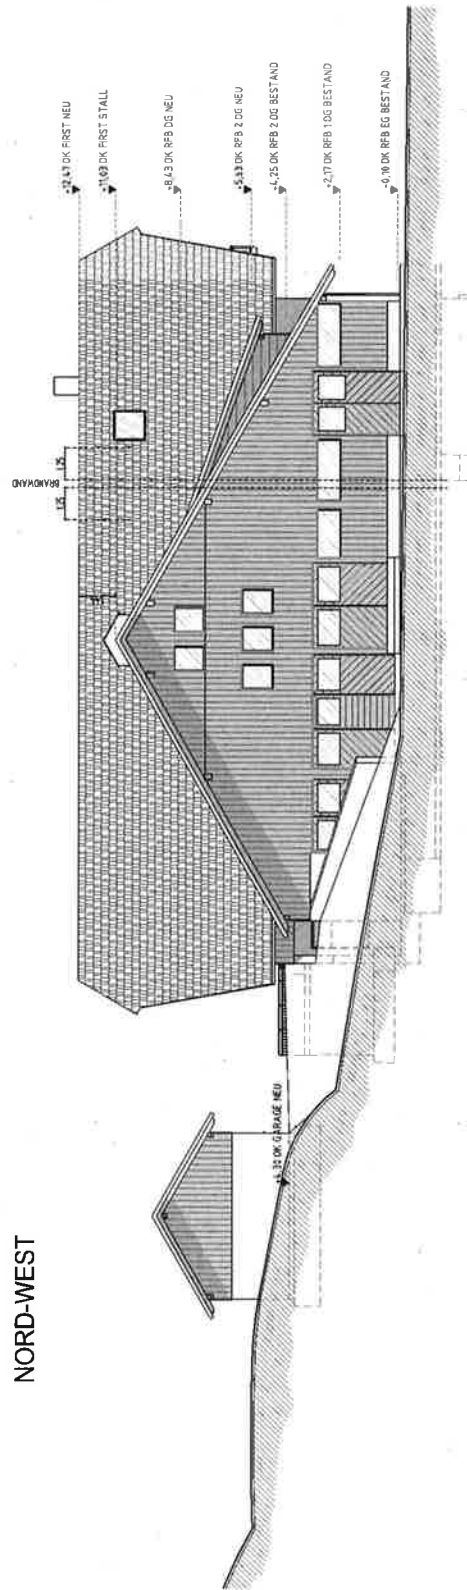

BAUANTRAG







1:100 BA 010

31.07.2020


PATRICK DOLL
Beratung und Dienstleistung
CAD/BIM Service



NORD-OST · GARAGE

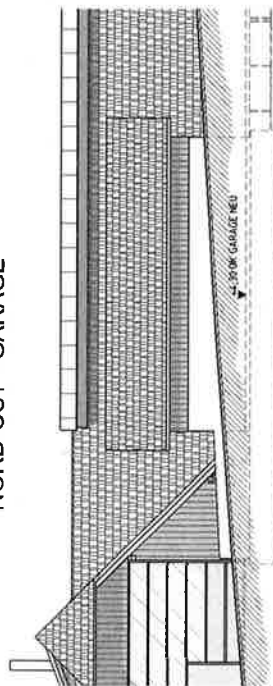

NORD-OST

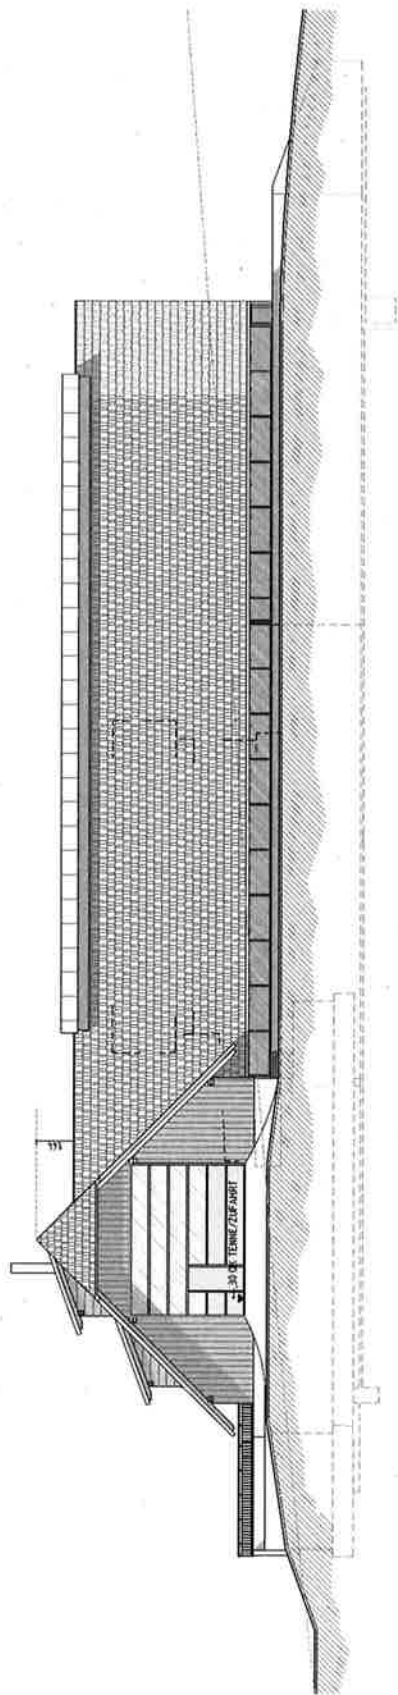

SÜD-OST

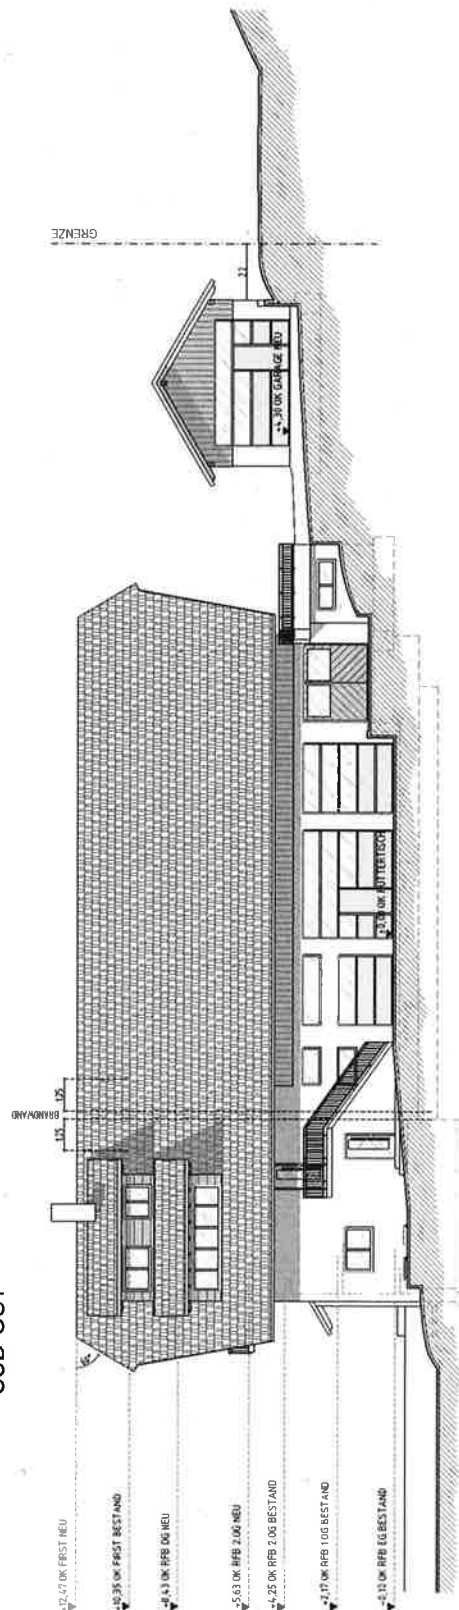

LEGENDE

ABBRUCH	
BESTAND	
BESTANDSBEREICHE	
BETONSTAHLBETON NEU	
HOLZBAU/SCHÜTTES NEU	
MAUERWERK NEU	
VERKEHRSGASSE NEU	

BAUANTRAG




1:100 BA_011 30.07.2020

PATRICK DOLL
