


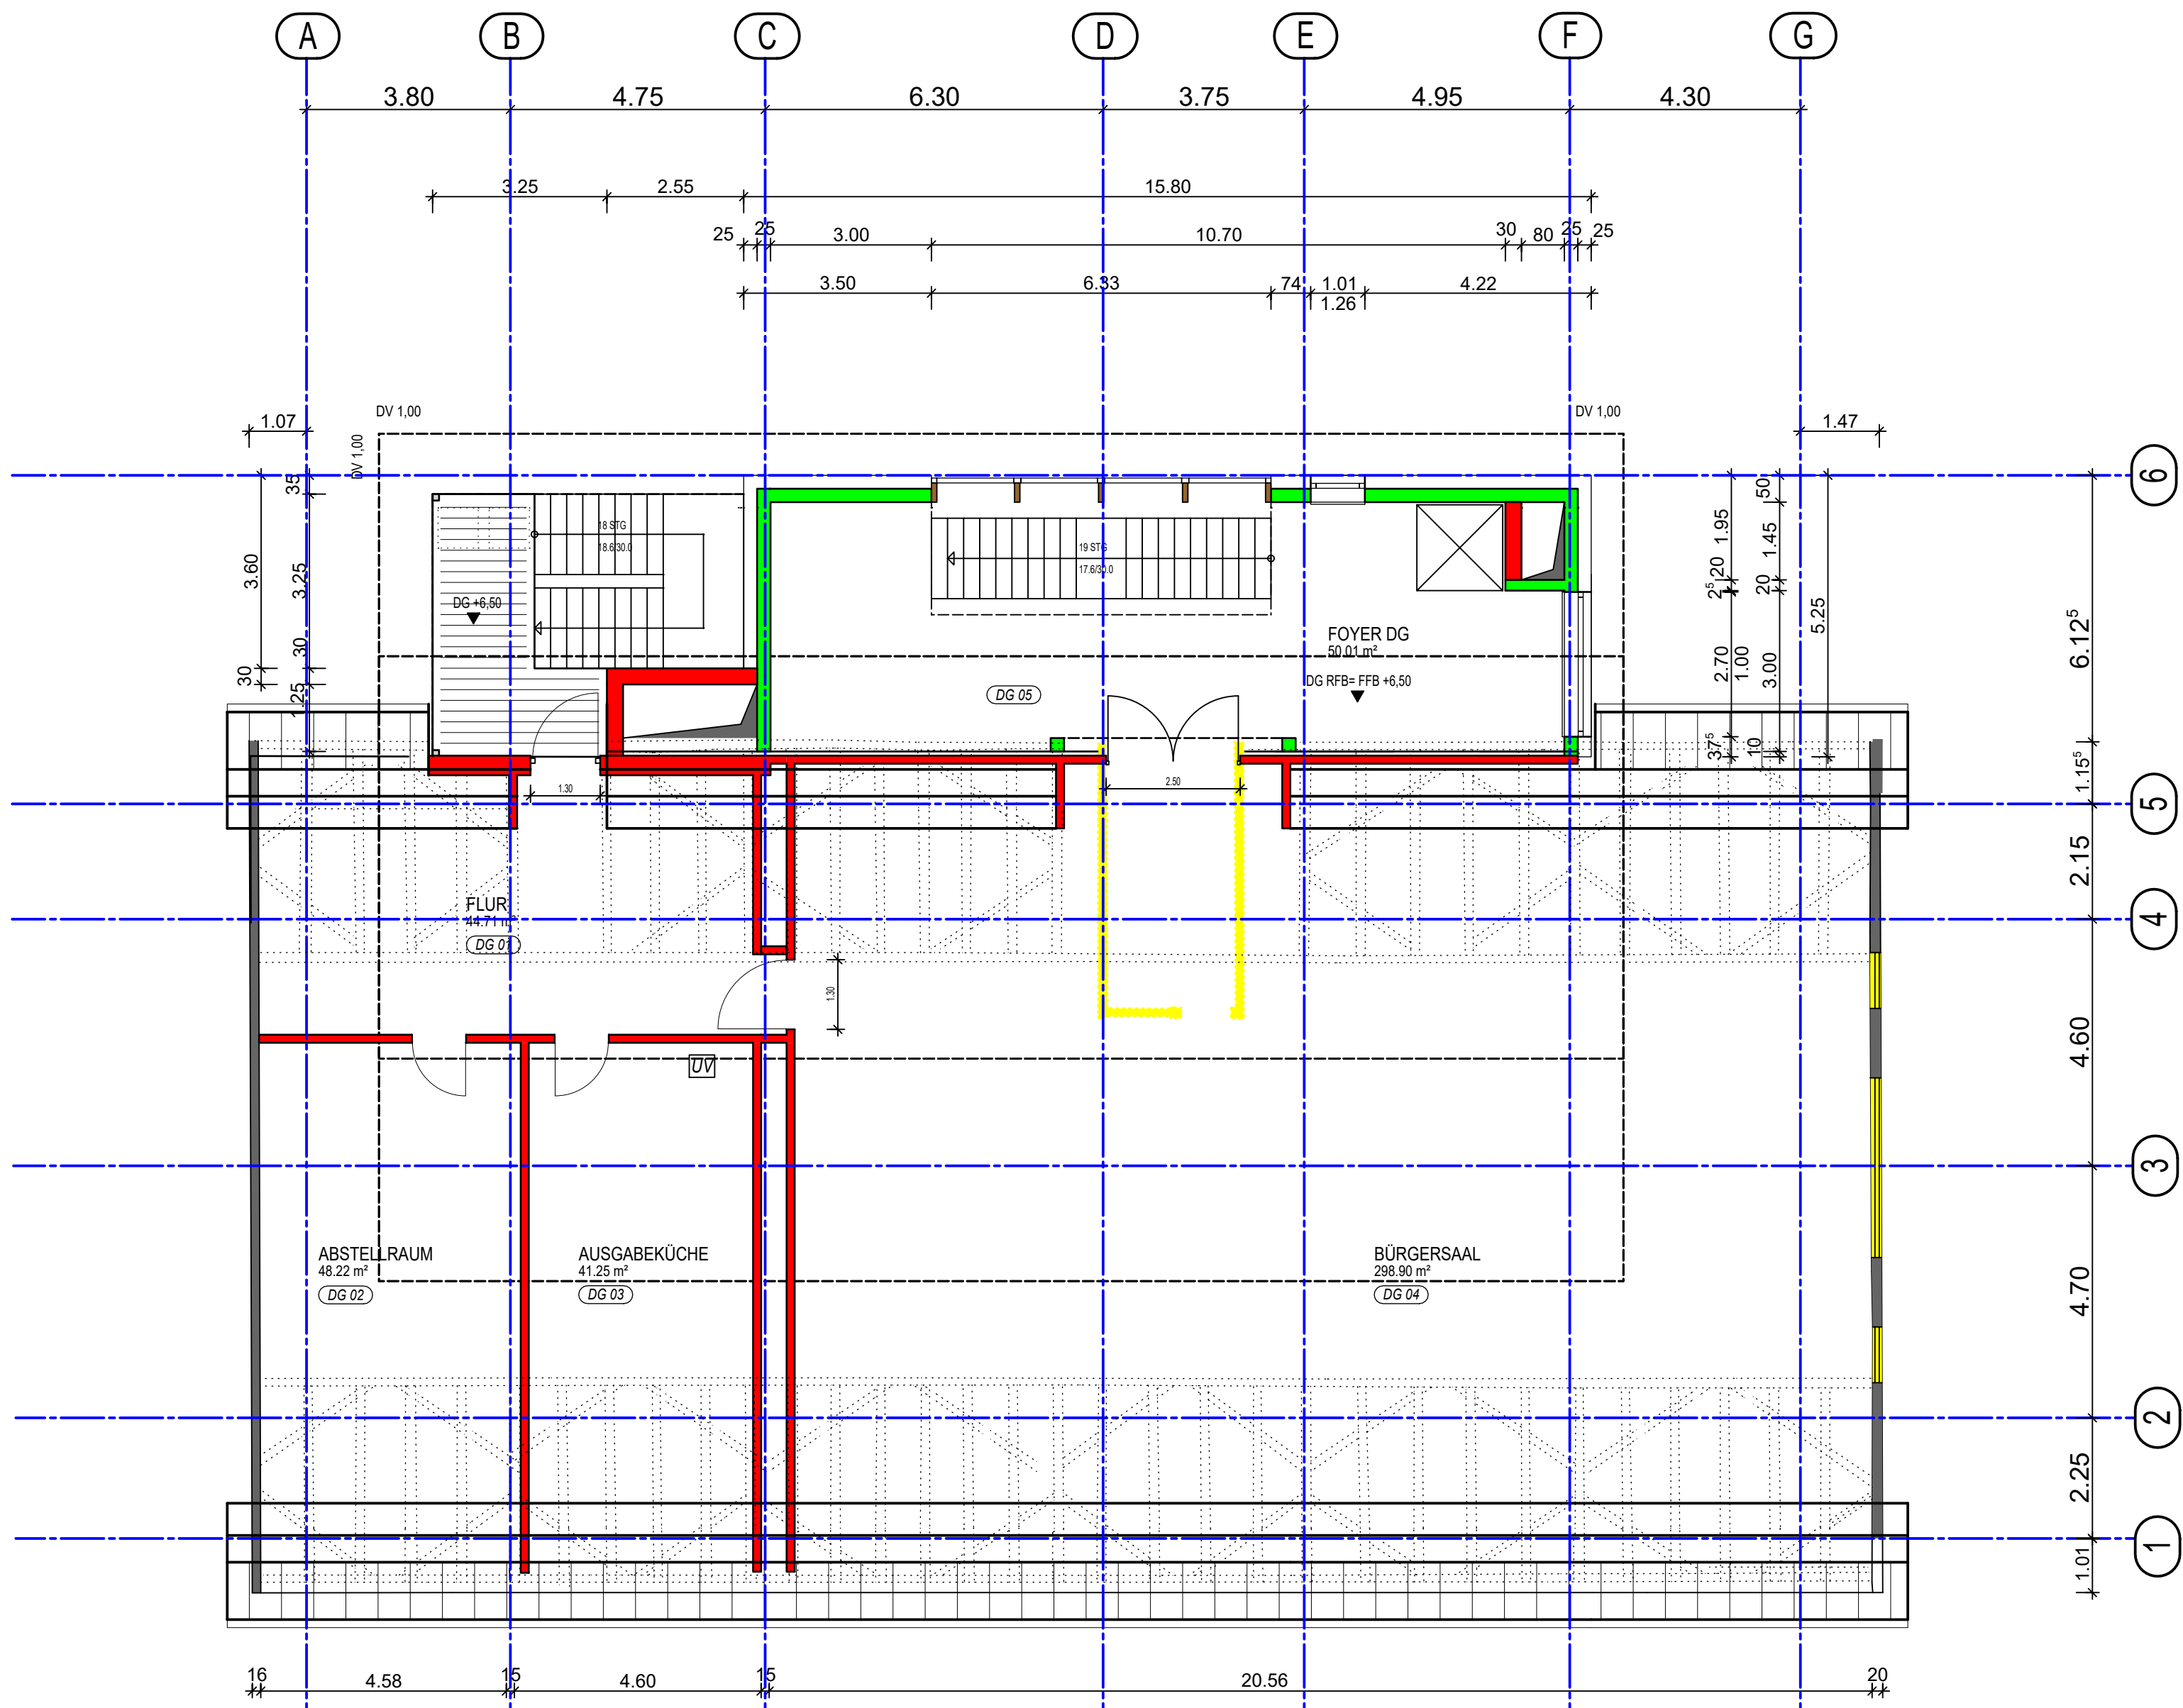

DACHGESCHOSS

Umbau, Sanierung, Anbau an best. Gebäude Roter Löwen Hauptstrasse 18 78112 St. Georgen				Stadtbauamt	
ZEICHNUNG DACHGESCHOSS				Hauptstraße 9 78112 St. Georgen 07724 · 87181	
Gezeichnet	Datum	Maßstab	Plan Nr.	Bauherr	Planverfasser
HA	11-11-2020	M 1:100	4	Stadt St. Georgen (vertr. d. M. Rieger Bürgermeister)	ARGE Blum-Rosenfelder Döbele 5 78112 St. Georgen