


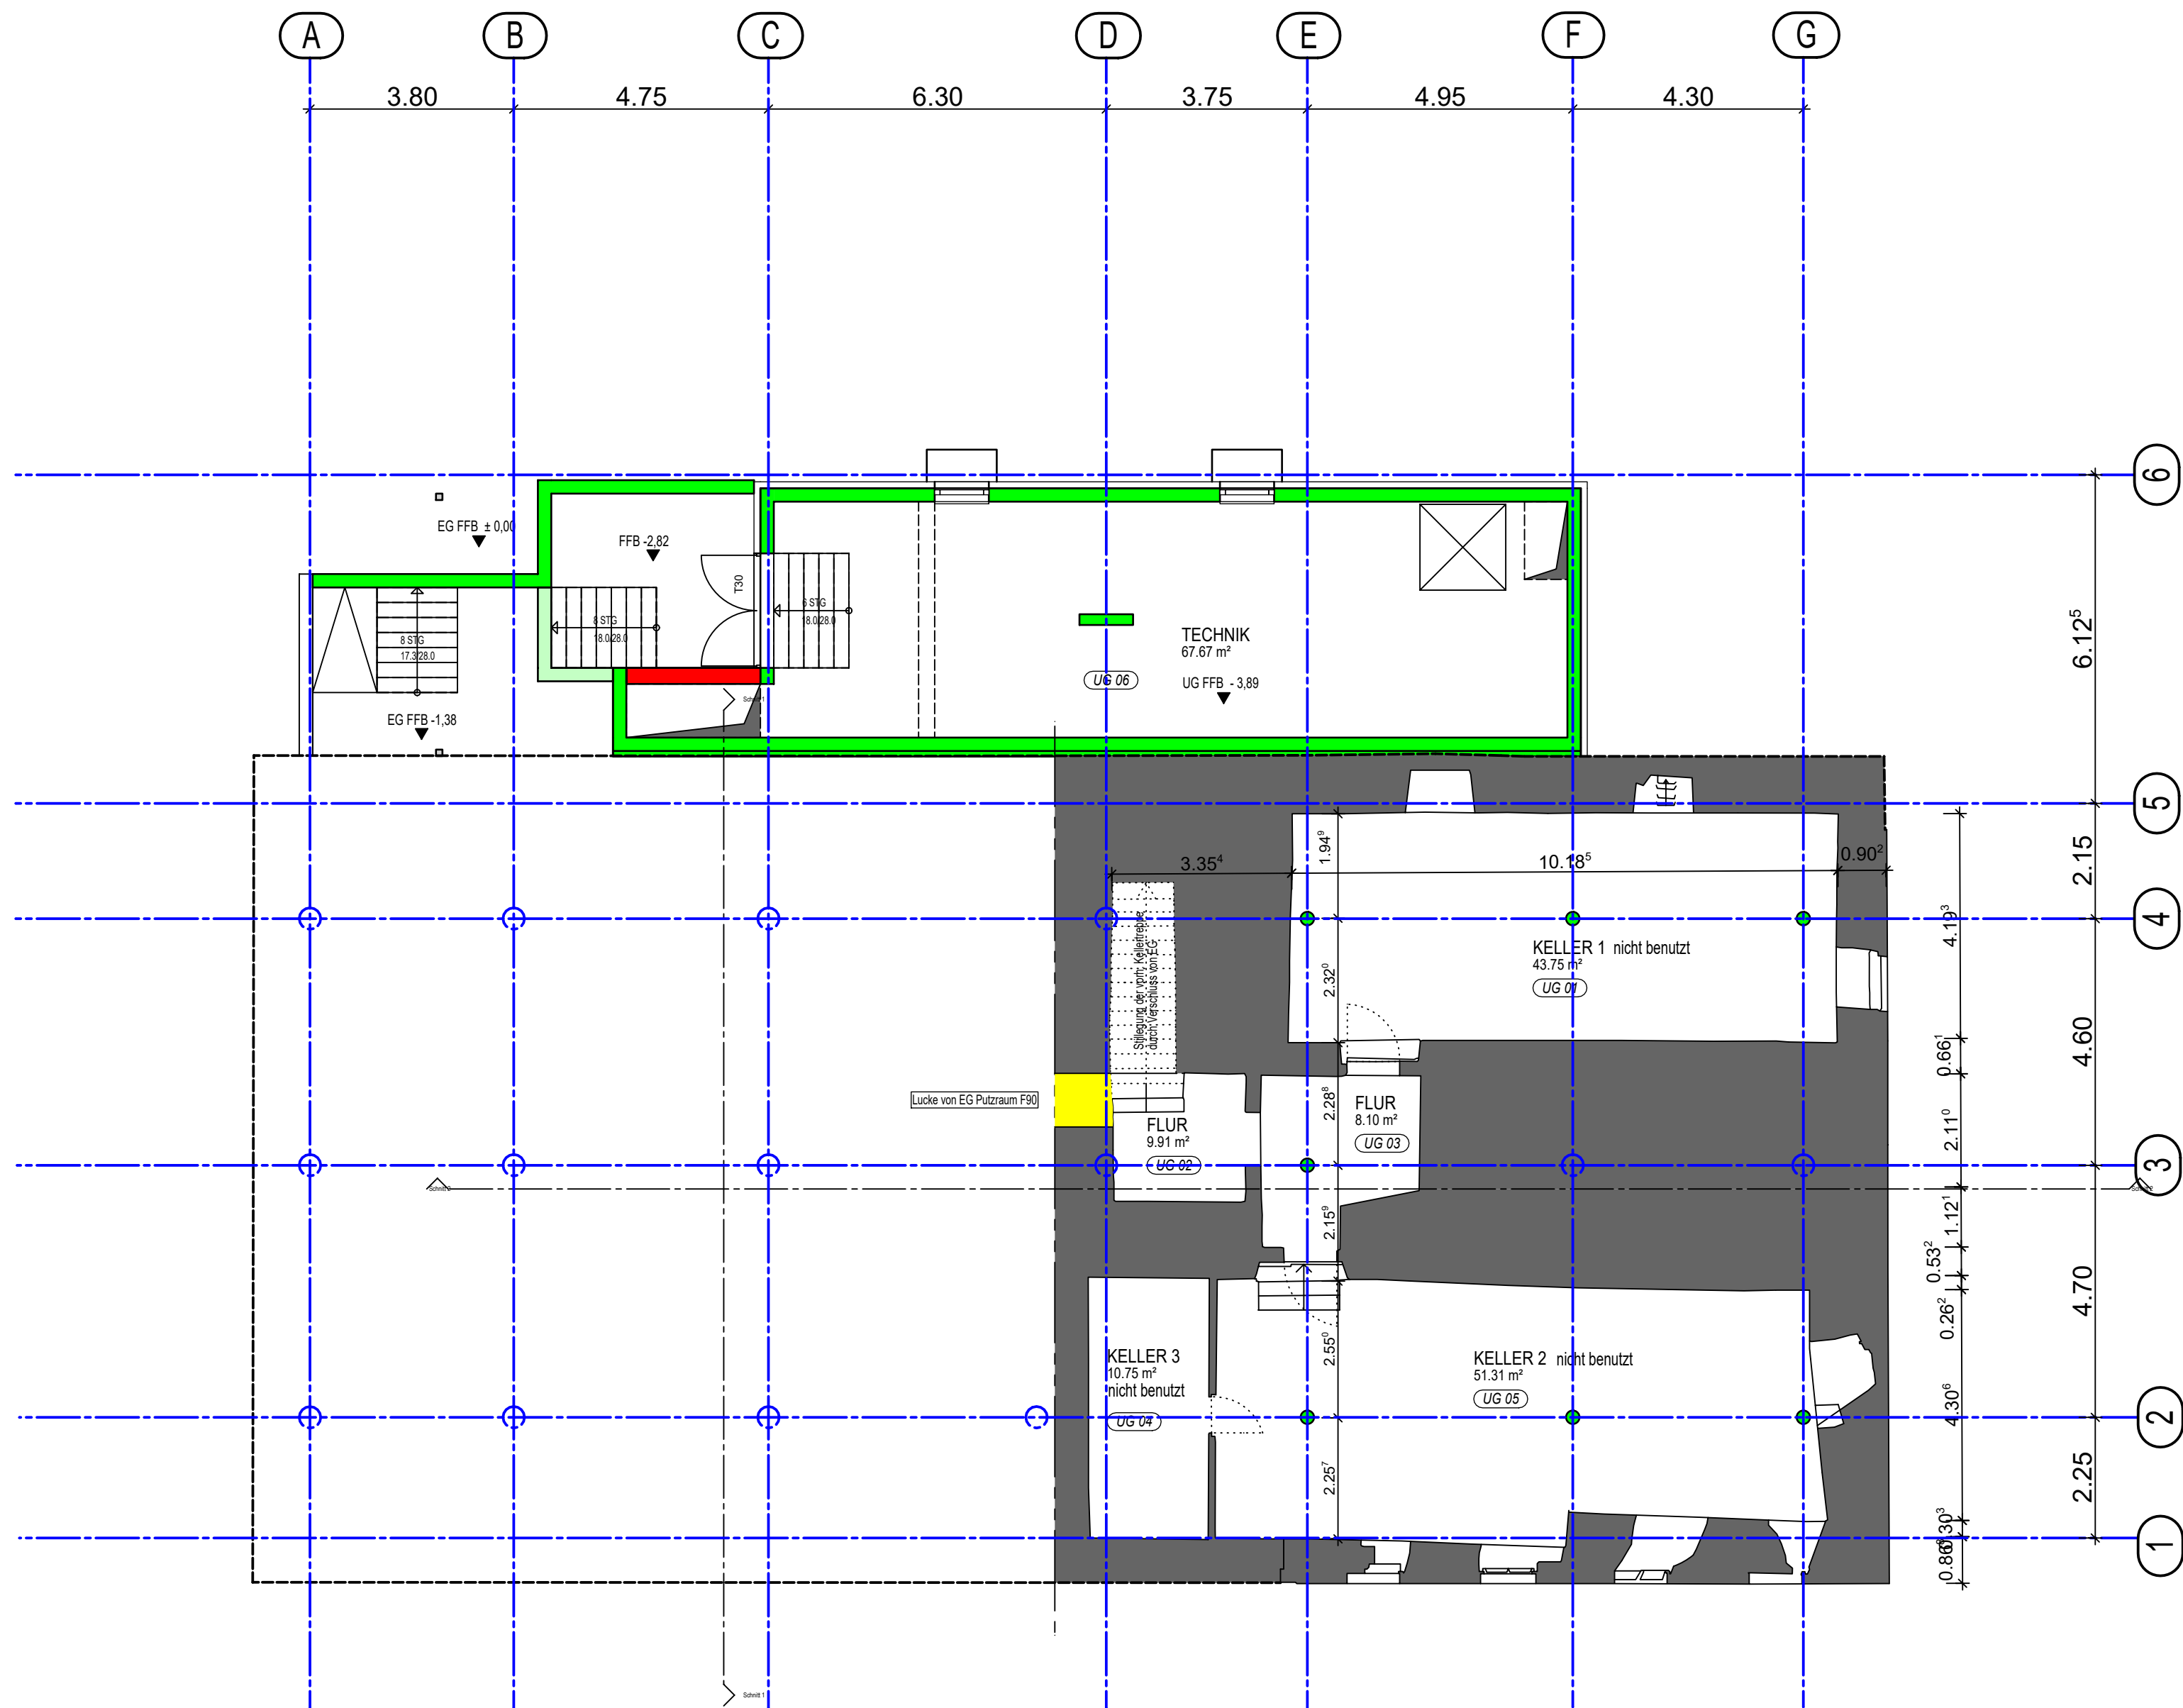

UNTERGESCHOSS

|   |                     |                    |               |                                                                        |                                                                            |
|---|---------------------|--------------------|---------------|------------------------------------------------------------------------|----------------------------------------------------------------------------|
| Umbau, Sanierung,<br>Anbau an best. Gebäude<br>Roter Löwen<br>Hauptstrasse 18<br>78112 St. Georgen |                     |                    |               | Stadtbauamt<br><br>Hauptstraße 9<br>78112 St. Georgen<br>07724 · 87181 |                                                                            |
| ZEICHNUNG<br>UNTERGESCHOSS                                                                         |                     |                    |               | Bauherr<br>Stadt St. Georgen<br>(vertr. d. M. Rieger<br>Bürgermeister) | Planverfasser<br>ARGE<br>Blum-Rosenfelder<br>Döbele 5<br>78112 St. Georgen |
| Gezeichnet<br>HA                                                                                   | Datum<br>11-11-2020 | Maßstab<br>M 1:100 | Plan Nr.<br>1 |                                                                        |                                                                            |