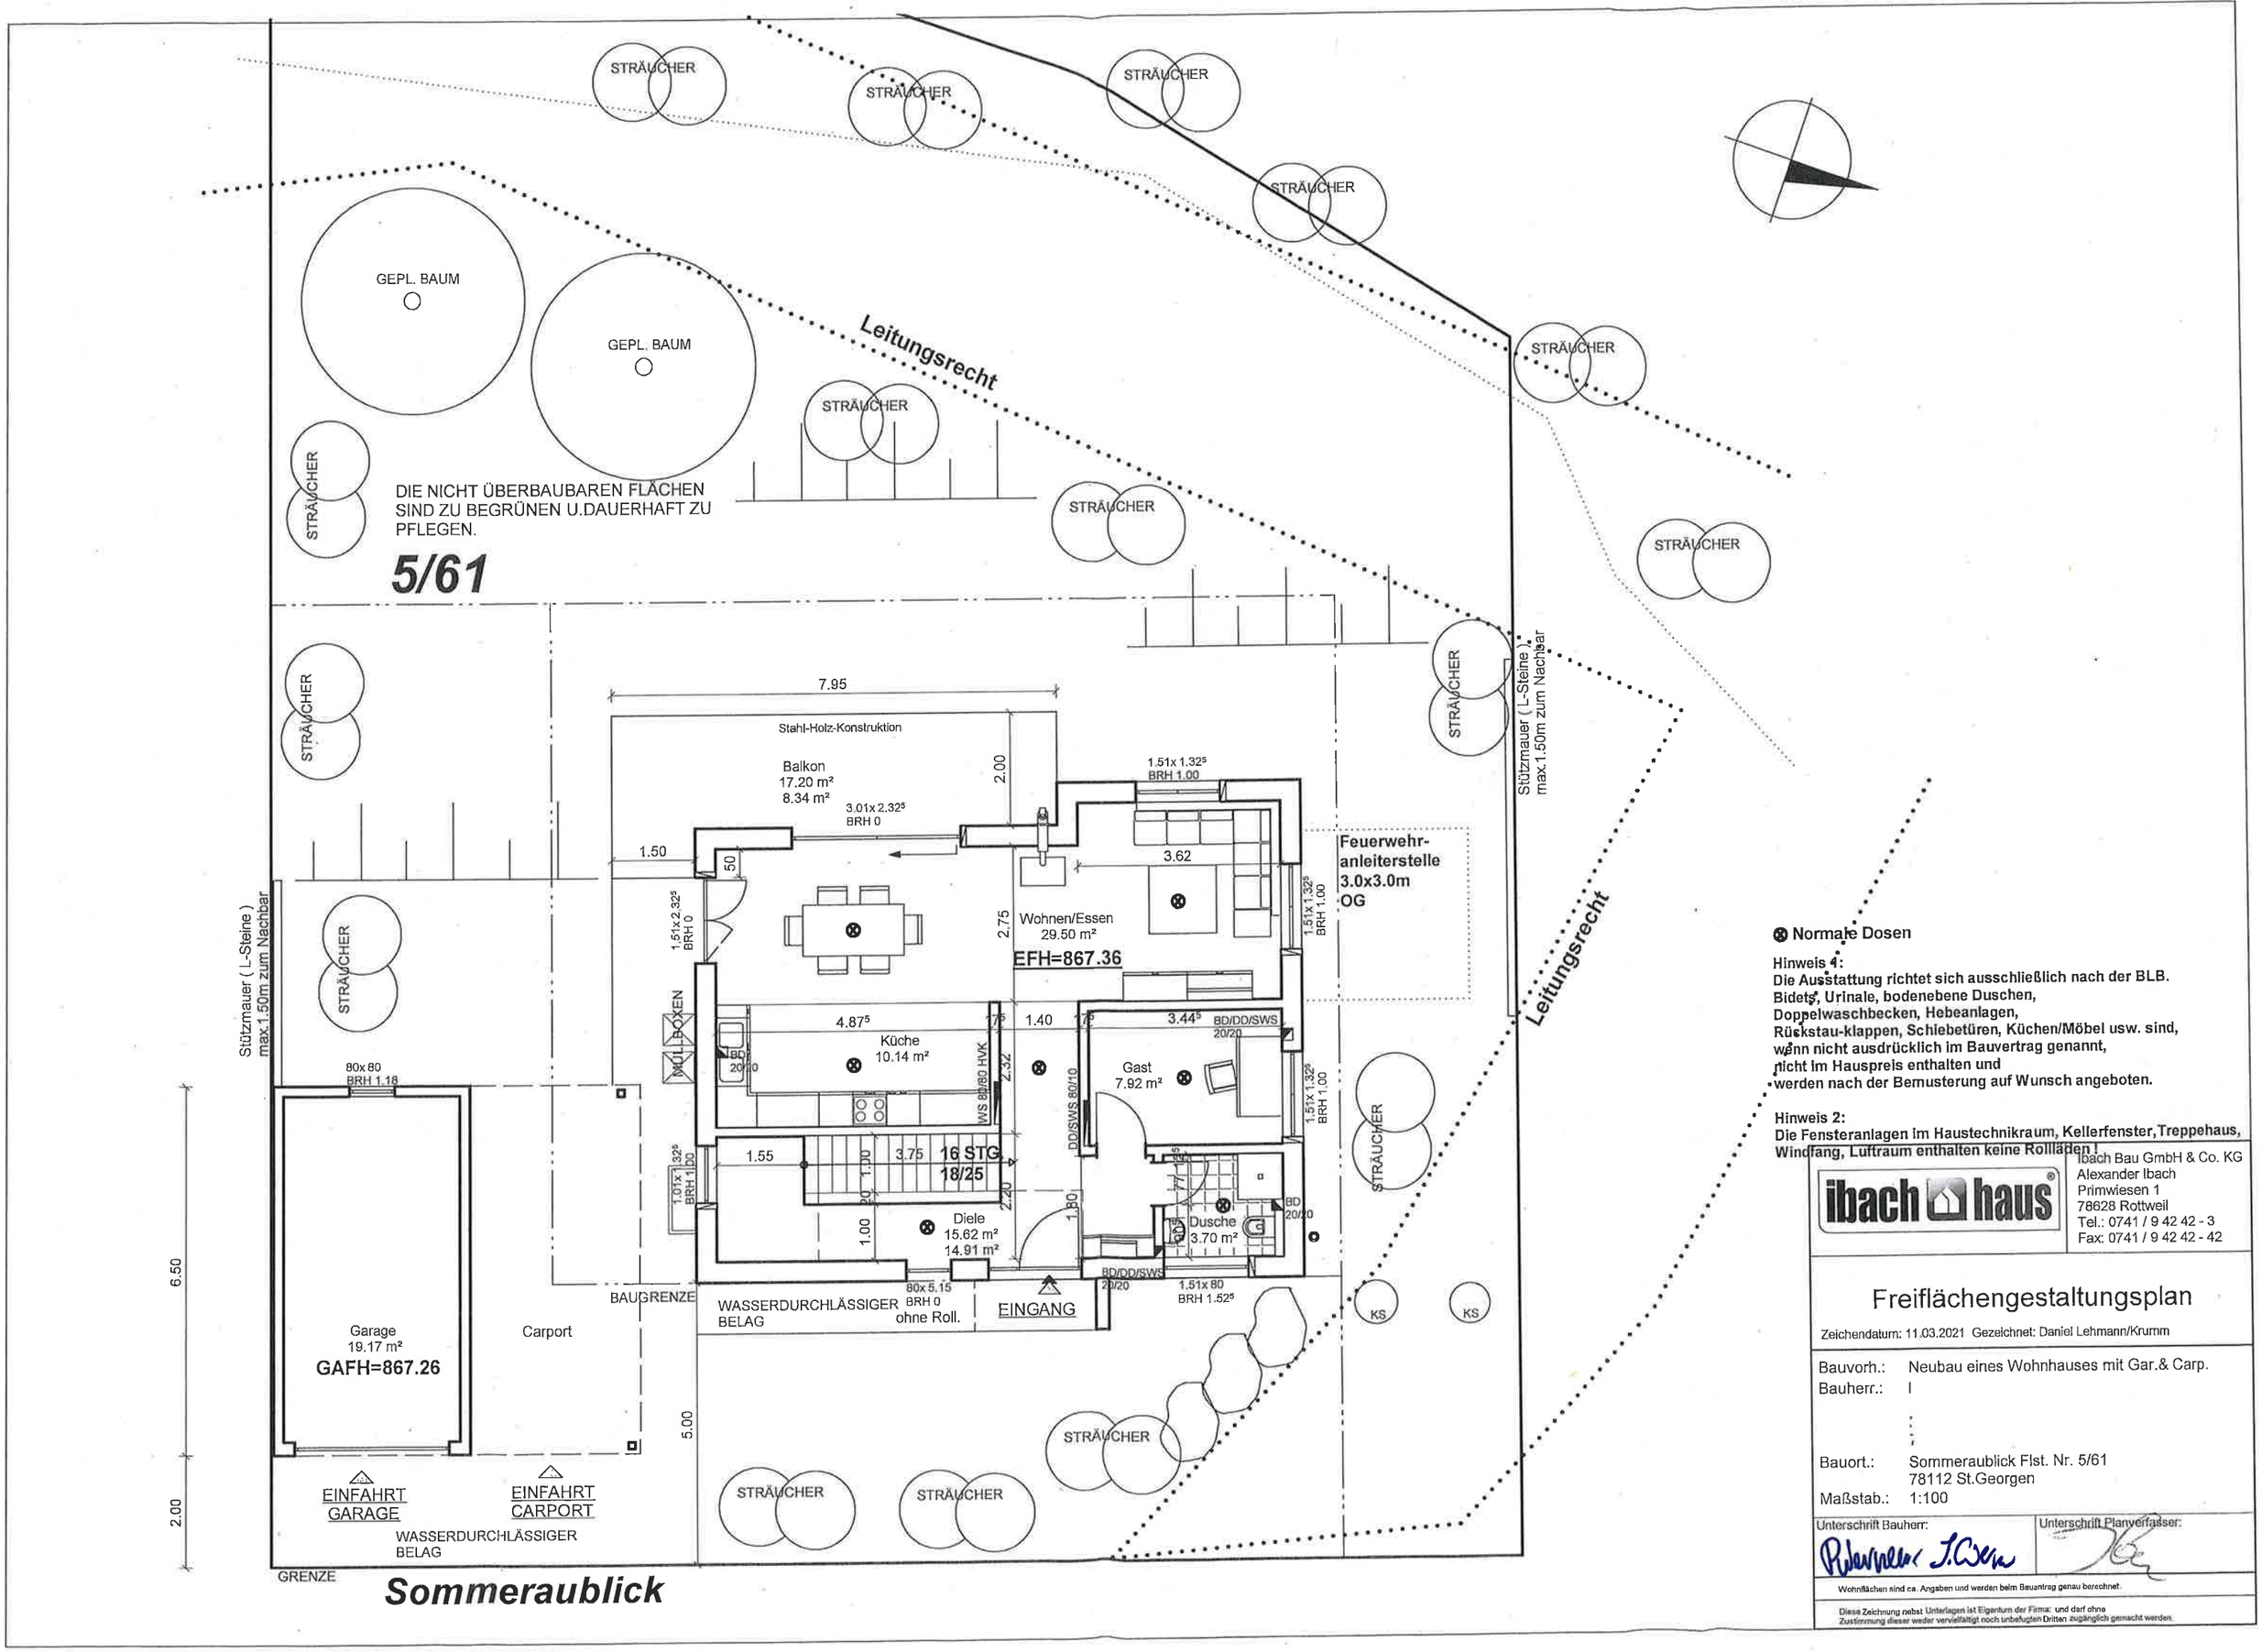


⊗ Normale Dosen

**Hinweis 1:**
**Die Ausstattung richtet sich ausschließlich nach der BLB. Bidets, Urinale, bodenebene Duschen, Doppelwaschbecken, Hebeanlagen, Rückstau-klappen, Schiebetüren, Küchen/Möbel usw. sind, wenn nicht ausdrücklich im Bauvertrag genannt, nicht im Hauspreis enthalten und werden nach der Bemusterung auf Wunsch angeboten.**

**Hinweis 2:**
**Die Fensteranlagen im Haustechnikraum, Kellerfenster, Treppehaus, Windfang, Luftraum enthalten keine Rollläden !**


ibach haus®
Ibach Bau GmbH & Co. KG
Alexander Ibach
Primwiesen 1
78628 Rottweil
Tel.: 0741 / 9 42 42 - 3
Fax: 0741 / 9 42 42 - 42


# Freiflächengestaltungsplan

Zeichendatum: 11.03.2021 Gezeichnet: Daniel Lehmann/Krumm

| | |
|---|---|
| Bauvorh.: | Neubau eines Wohnhauses mit Gar.& Carp. |
| Bauherr.: | I |
| Bauort.: | Sommeraublick Flst. Nr. 5/61<br>78112 St.Georgen |
| Maßstab.: | 1:100 |

Unterschrift Bauherr: Unterschrift Planverfasser:

Wohnflächen sind ca. Angaben und werden beim Bauantrag genau berechnet.

Diese Zeichnung nebst Unterlagen ist Eigentum der Firma: und darf ohne Zustimmung dieser weder vervielfältigt noch unbefugten Dritten zugänglich gemacht werden.