


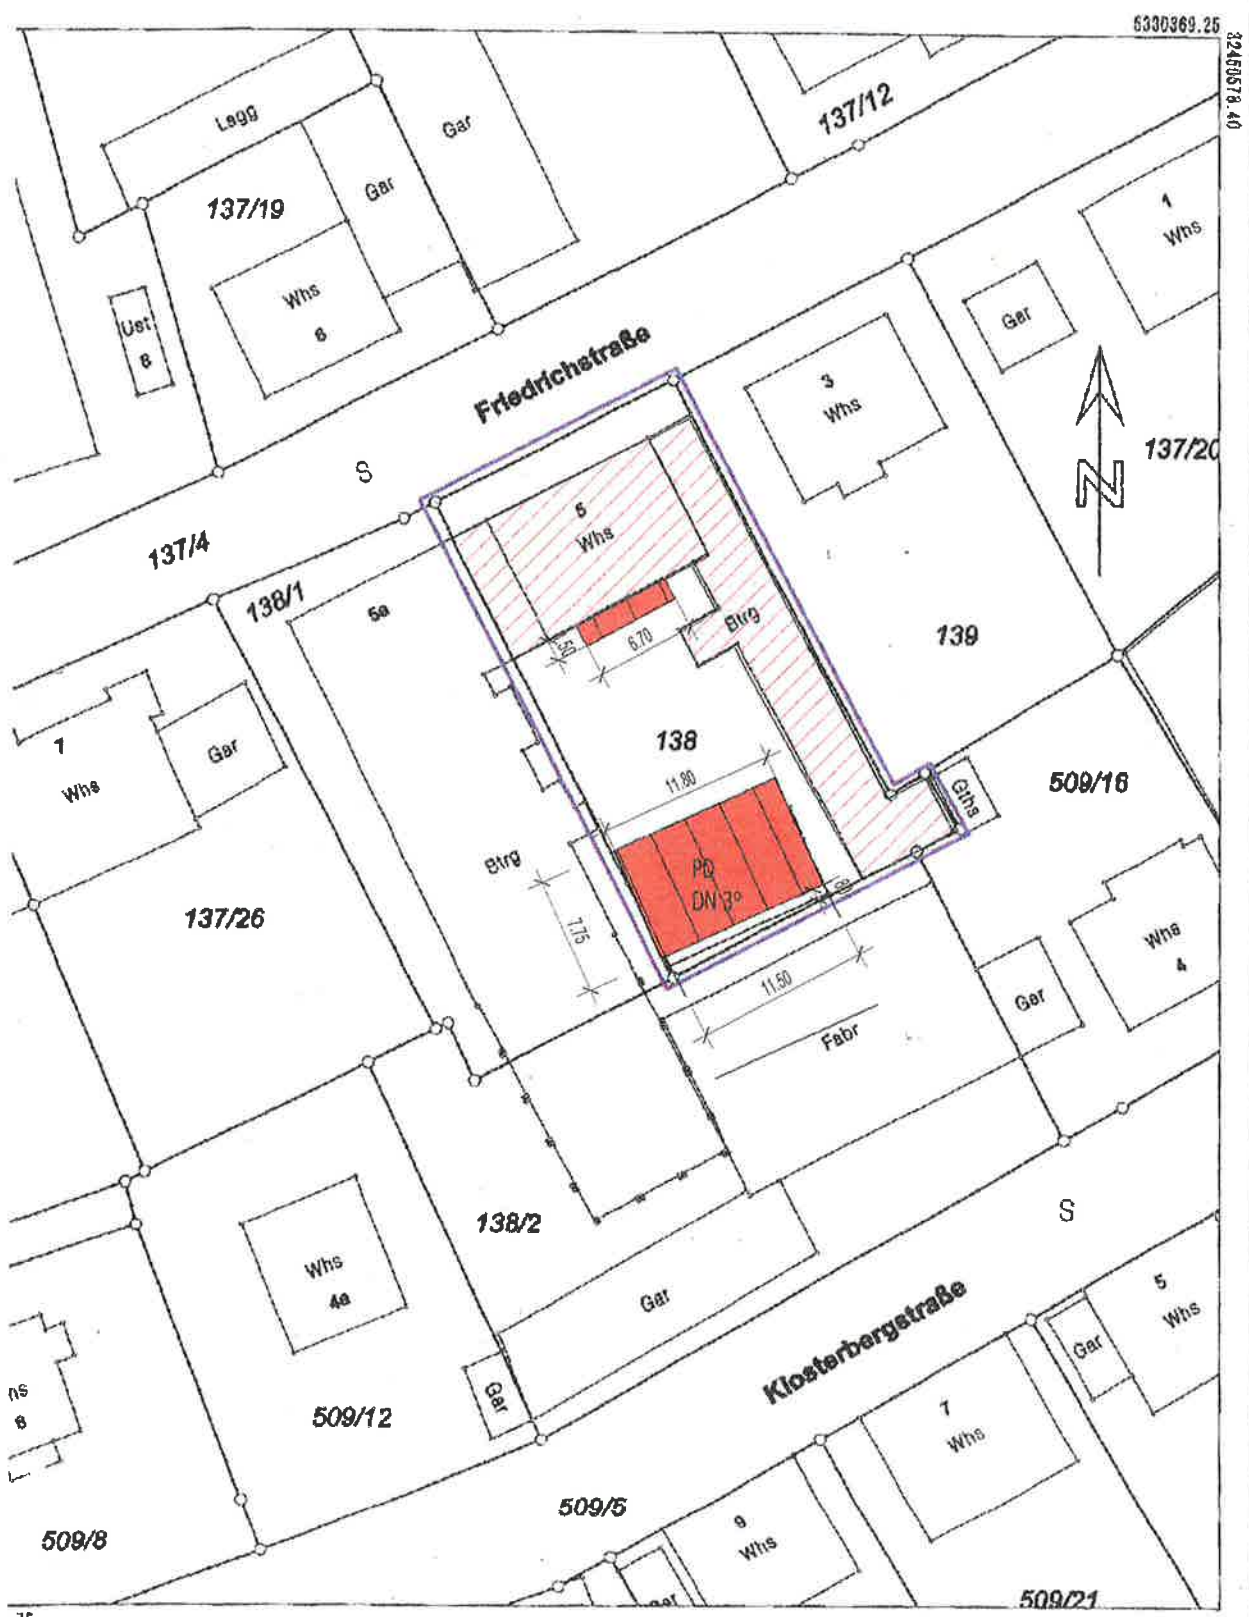

76

teilung entspricht dem Liegenschaftskataster -
 ichtungen gegenüber dem Grundbuch sind möglich.

Die Basisinformationen und Basisdaten des Liegenschaftskatasters unterliegen dem Verwendungs-
 vorbehalt nach § 2 Abs. 3 und 4 des Vermessungsgesetzes vom 1. Juli 2004 (GBl. S. 499, 500),
 zuletzt geändert durch Gesetz vom 30. November 2010 (GBl. S. 988). Sie dürfen vom Empfänger
 nur für den Zweck verwendet werden, zu dem sie übermittelt worden sind. Eine Verwendung für
 andere Zwecke ist nur zulässig, wenn die Vermessungsbehörde eingewilligt hat.


M.: 1 : 500



Sämtliche Maßangaben sind ca. Maße
und sind vor Ort vorzuprüfen.

LEGENDE

- BESTAND
- MW NEU
- 1.00 BERÄUMUNG HAUPTTÜR NEU ROT
- ABBRUCH / ABGANG
- 1.00 BERÄUMUNG HAUPTTÜR ABGANG NEU ROT
- BETON NEU
- NEUE FLÄCHEN

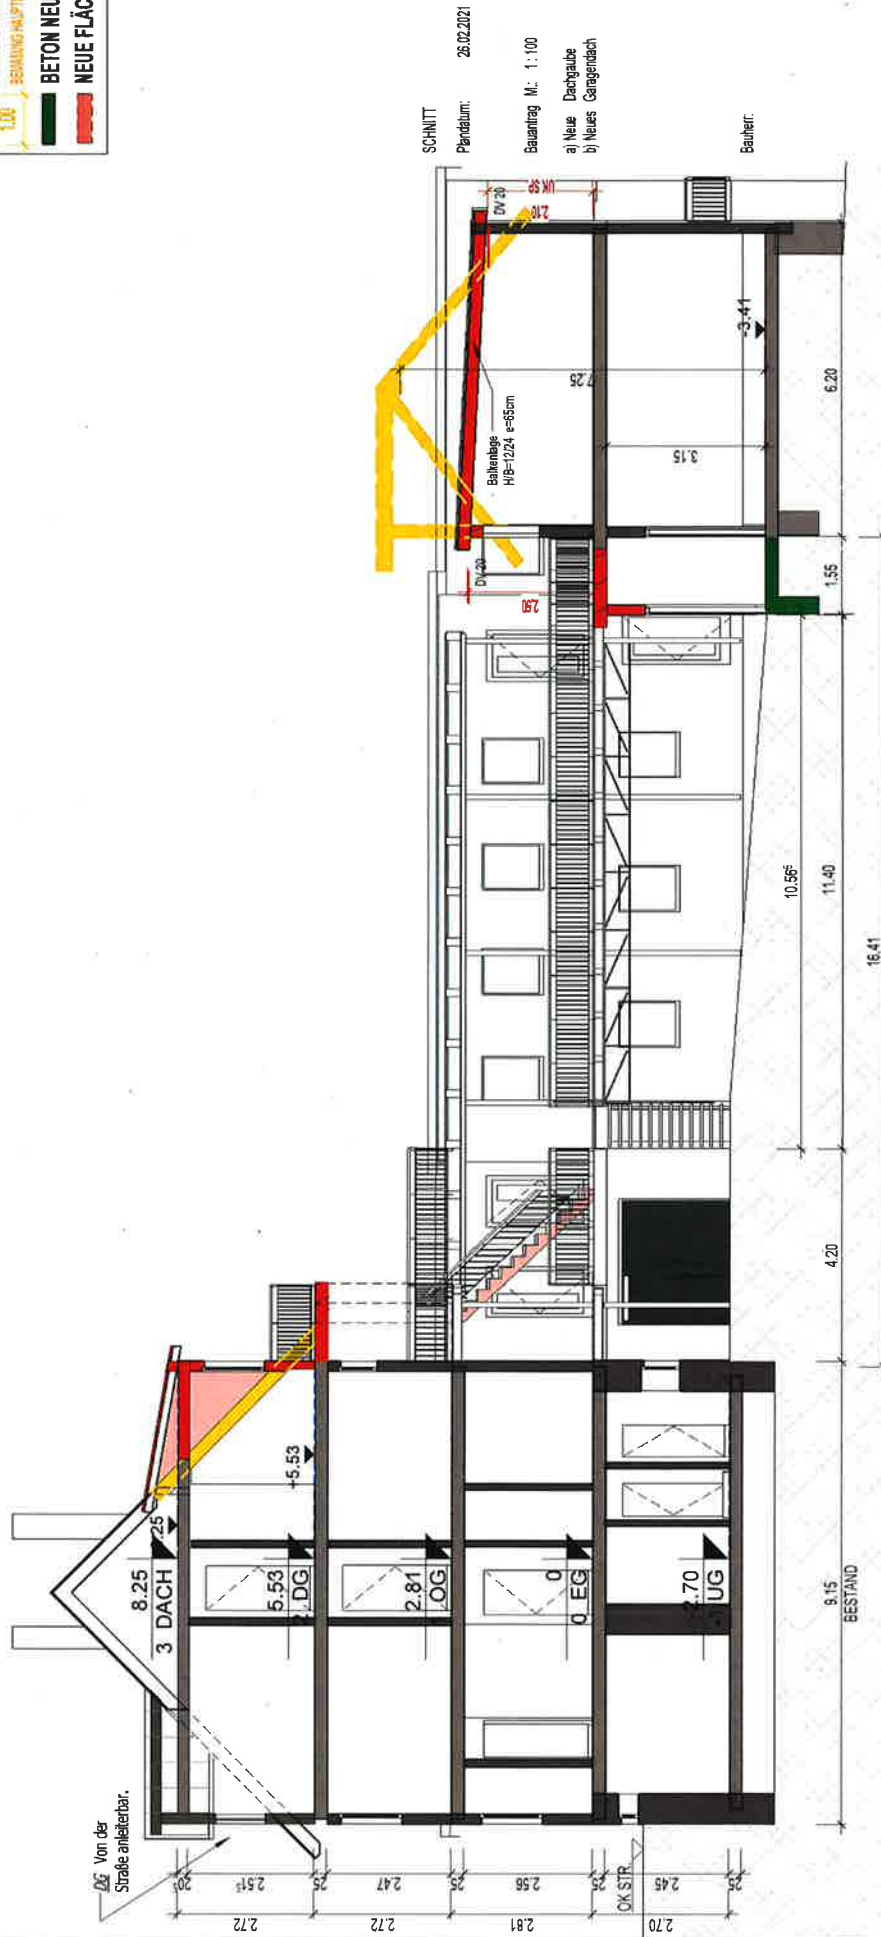


Architekt:
Hans G. Bosch, Freier Architekt
Münsterstraße 35
Tel. 07724-3487 Fax -5270
78112 St. Georgen

Sämtliche Maßangaben sind ca. Maße
und sind vor Ort vorwiegend zu prüfen.

LEGENDE

	BESTAND
	MW NEU
	1.00 BEBAUUNG HAUPTMAS NEU/ROT
	1.00 ABBRUCH / ABGANG
	1.00 BEBAUUNG HAUPTMAS ABGANG GELB
	BETON NEU
	NEUE FLÄCHEN

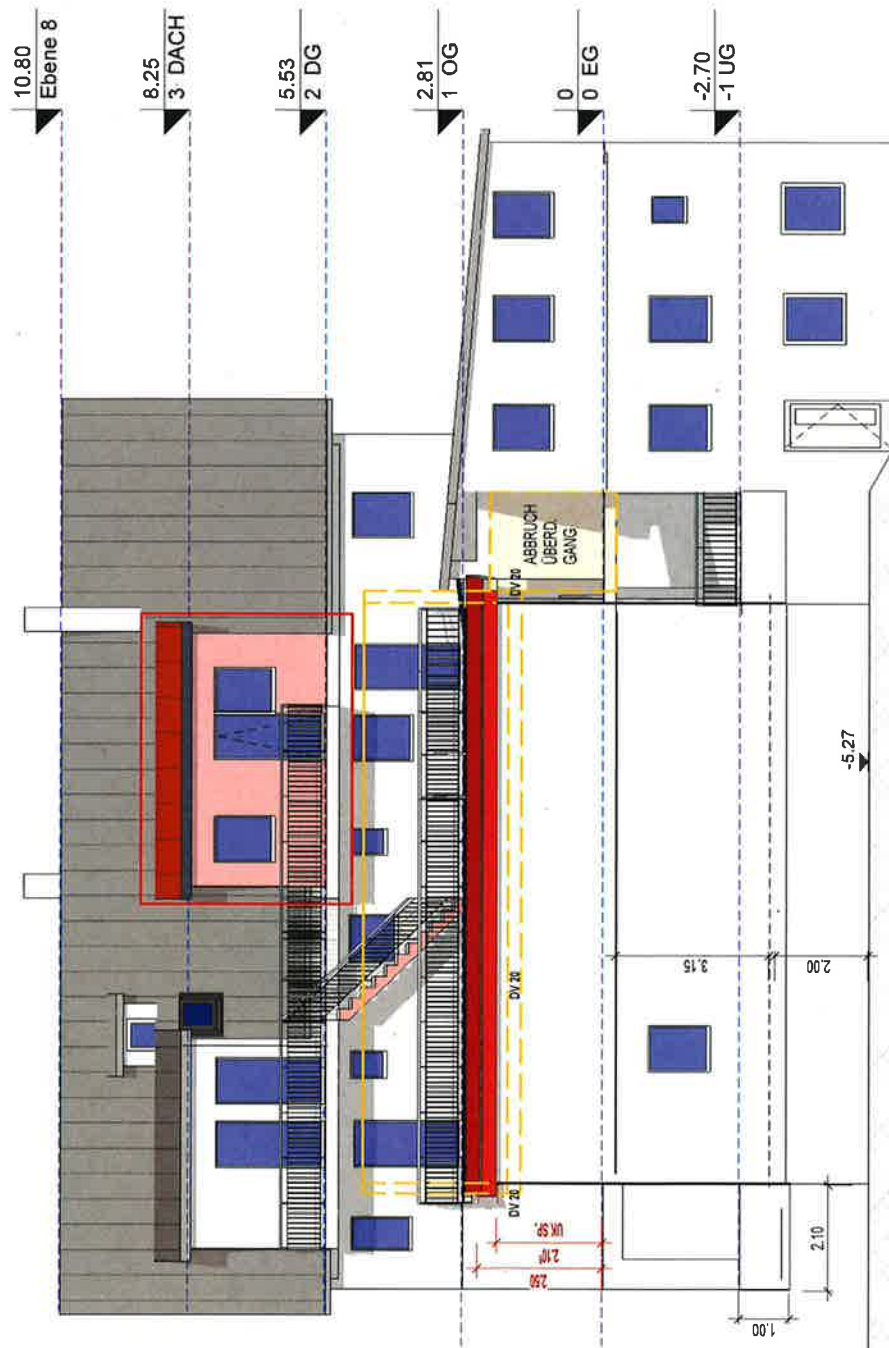

ANSICHT SÜDEN

Plandatum: 26.02.2021

Bauarting M.: 1:100

a) Neue Dachgaube
b) Neues Caragdach


Bauherr:

Architekt:
Hans G. Bosch Freier Architekt
Mühlwiesstraße 35
Tel. 07724-3487 Fax -5270
78112 St. Georgen

Sämtliche Maßangaben, sind ca. Maße
und sind vor Ort vorüberprüfen zu prüfen.

LEGENDE

- BESTAND
- MW NEU
- 1,00 BEHALTUNG HAUPTTRAPPE NEU ROT
- ABBRUCH / ABGANG
- 1,00 BEHALTUNG HAUPTTRAPPE ABGANG GEB. 3
- BETON NEU
- NEUE FLÄCHEN

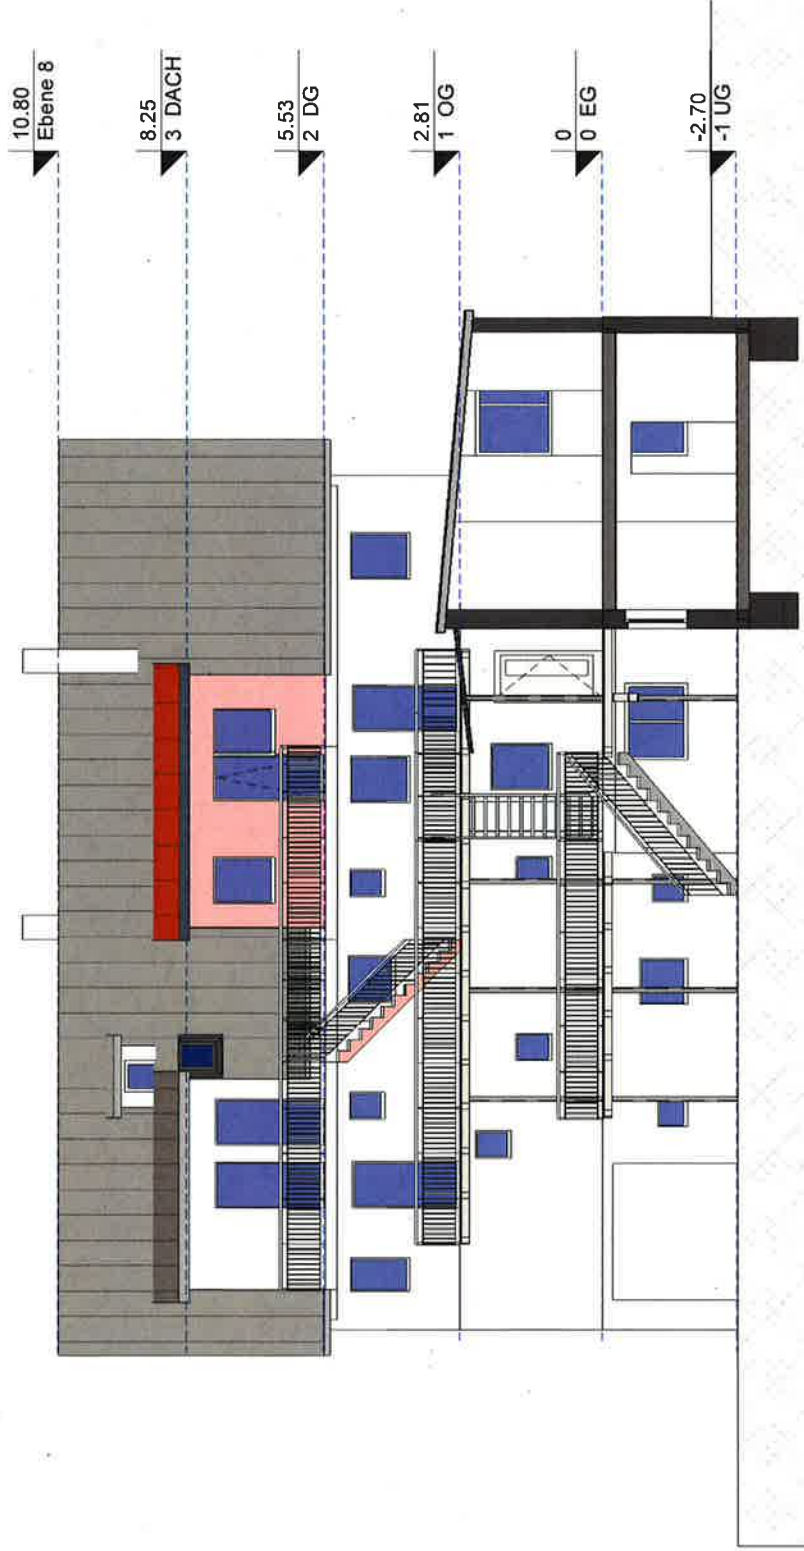

SÜD HOF

Plandatum: 26.02.2021


Bauantrag: M.: 1:100

a) Neue Dachgaube
b) Neues Garagentor

Bauherr:

Architekt:

Hans G. Besch Freier Architekt
Mühlwiesstraße 35
Tel. 07724-3467 Fax: -5270
78112 St. Georgen

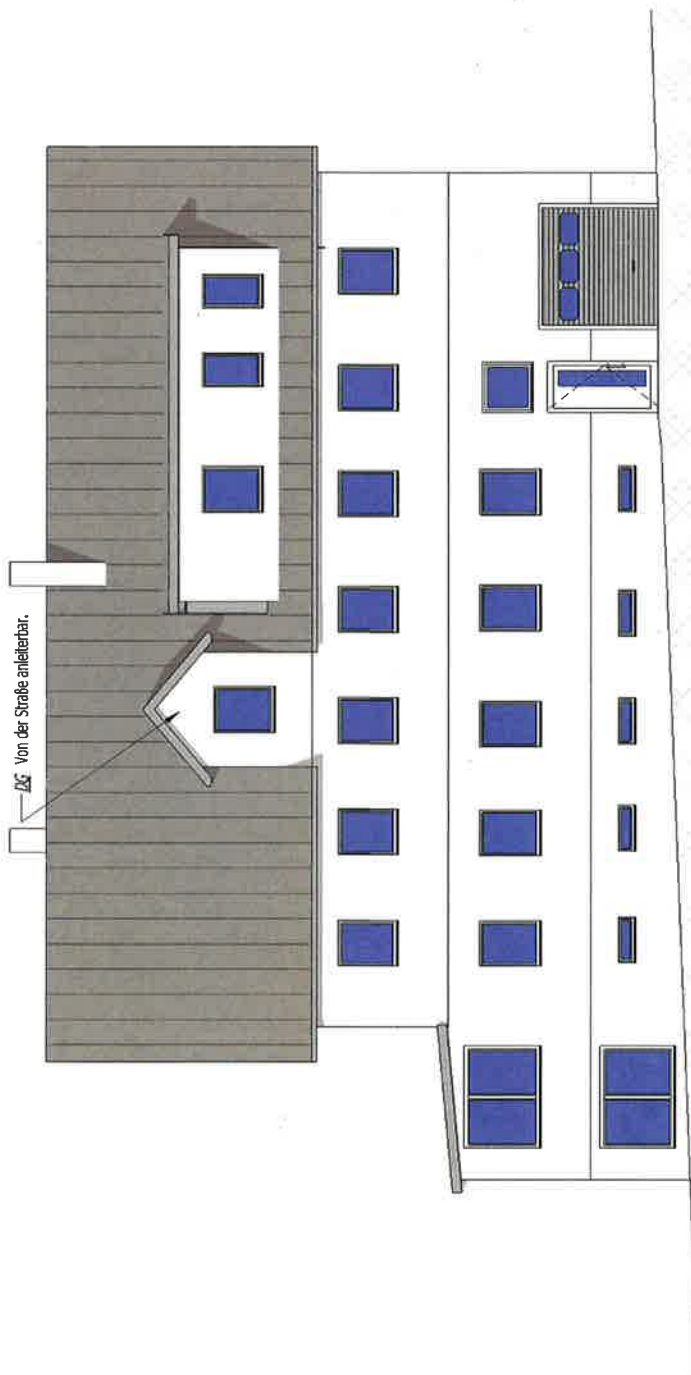

ANSICHT NORDEN

Plandatum: 26.02.2021

Bauantrag M.: 1:100

- a) Neue Dachgaube
- b) Neues Garagendach

Bauherr:

Architekt:

Hans G. Bosch Freier Architekt
Mühlwiesenstraße 35
Tel. 07724-3487 Fax -5270
78112 St. Georgen

NORD HOF



a) Neue Dachgaube
b) Neues Garagendach

Bauherr:

Architekt:

Hans G. Bessch Freier Architekt
Mühlwiesstrasse 35
Tel. 07724-3487 Fax -5270
78112 St. Georgen

