

Lageplan - zeichnerischer Teil
zum Bauantrag - (§ 4 LBOWO)
Maßstab 1:500 (DIN A3)


- Schwarzwald-Baar-Kreis
- St. Georgen im Schwarzwald
- St. Georgen
- Wohnquartier Schönblick

**Keine Haftung für unterirdische Leitungen
und übernommene Daten aus dem Kanalplan!**

Die Übereinstimmung des zeichnerischen Teils mit dem Auszug aus dem Liegenschaftskataster wird bestätigt. Abweichungen gegenüber dem Grundbuch sind möglich.

Gefertigt: Zimmern o.R., den 19.04.2021


ING.- & VERMESSUNGSBÜRO
Thomas Rottmann Dipl. Ing. (FH)
Öffentlich bestellter Vermessungsingenieur
Heubergstraße 2, 78658 Zimmern o.R.
Tel. 0741/174895-0 Fax 0741/174895-29

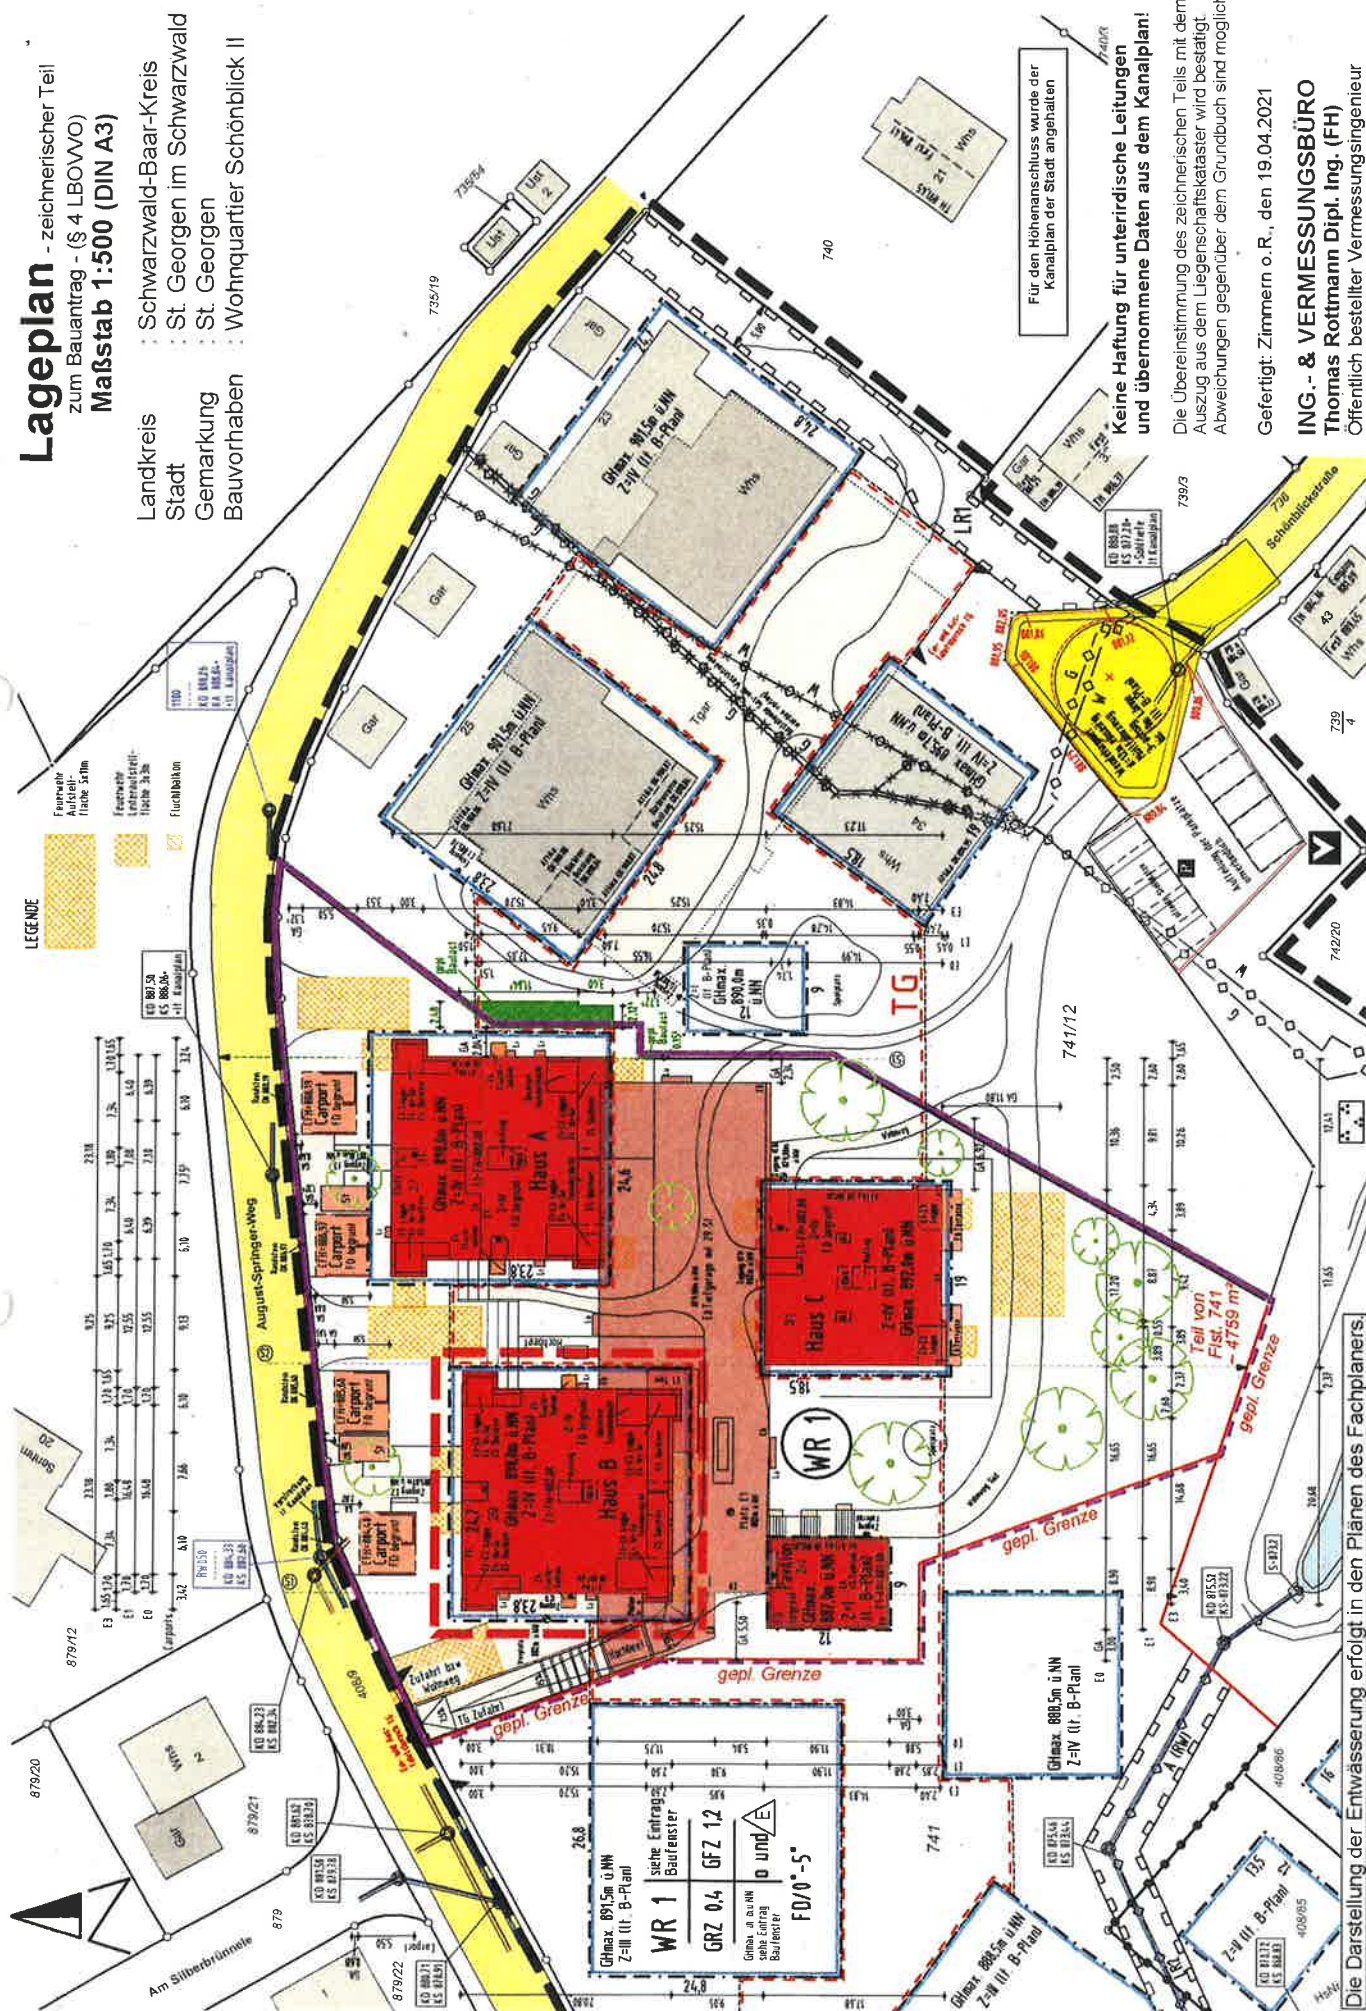

Die Darstellung der Entwässerung erfolgt in den Plänen des Fachplaners.




Anichi, Süden - Haus C

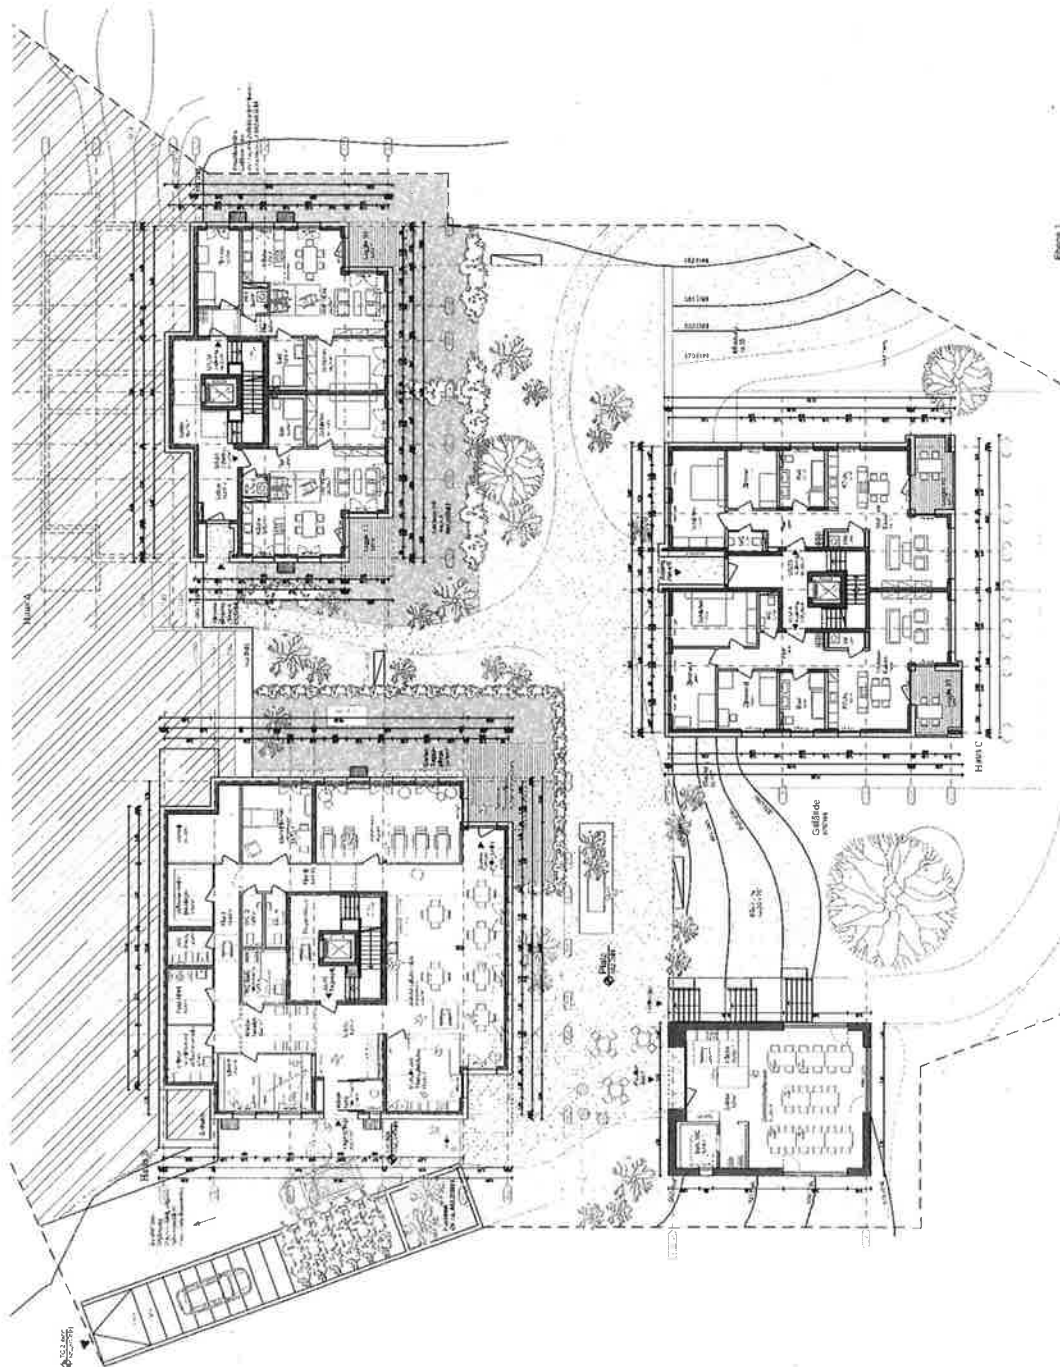

1000

[illegible][illegible]

 

PROJEKT
WOHNQUARTIER "SCHÖNBLICK"

KAUHERR

BILGER FELLMETH

[illegible]





