Landkreis: Schwarzwald-Baar-Kreis
Stadt/Gemeinde: St. Georgen
Gemarkung: St. Georgen

Lageplan

-zeichnerischer Teil zum Bauantrag (§4 LBOVVO)

[redacted]

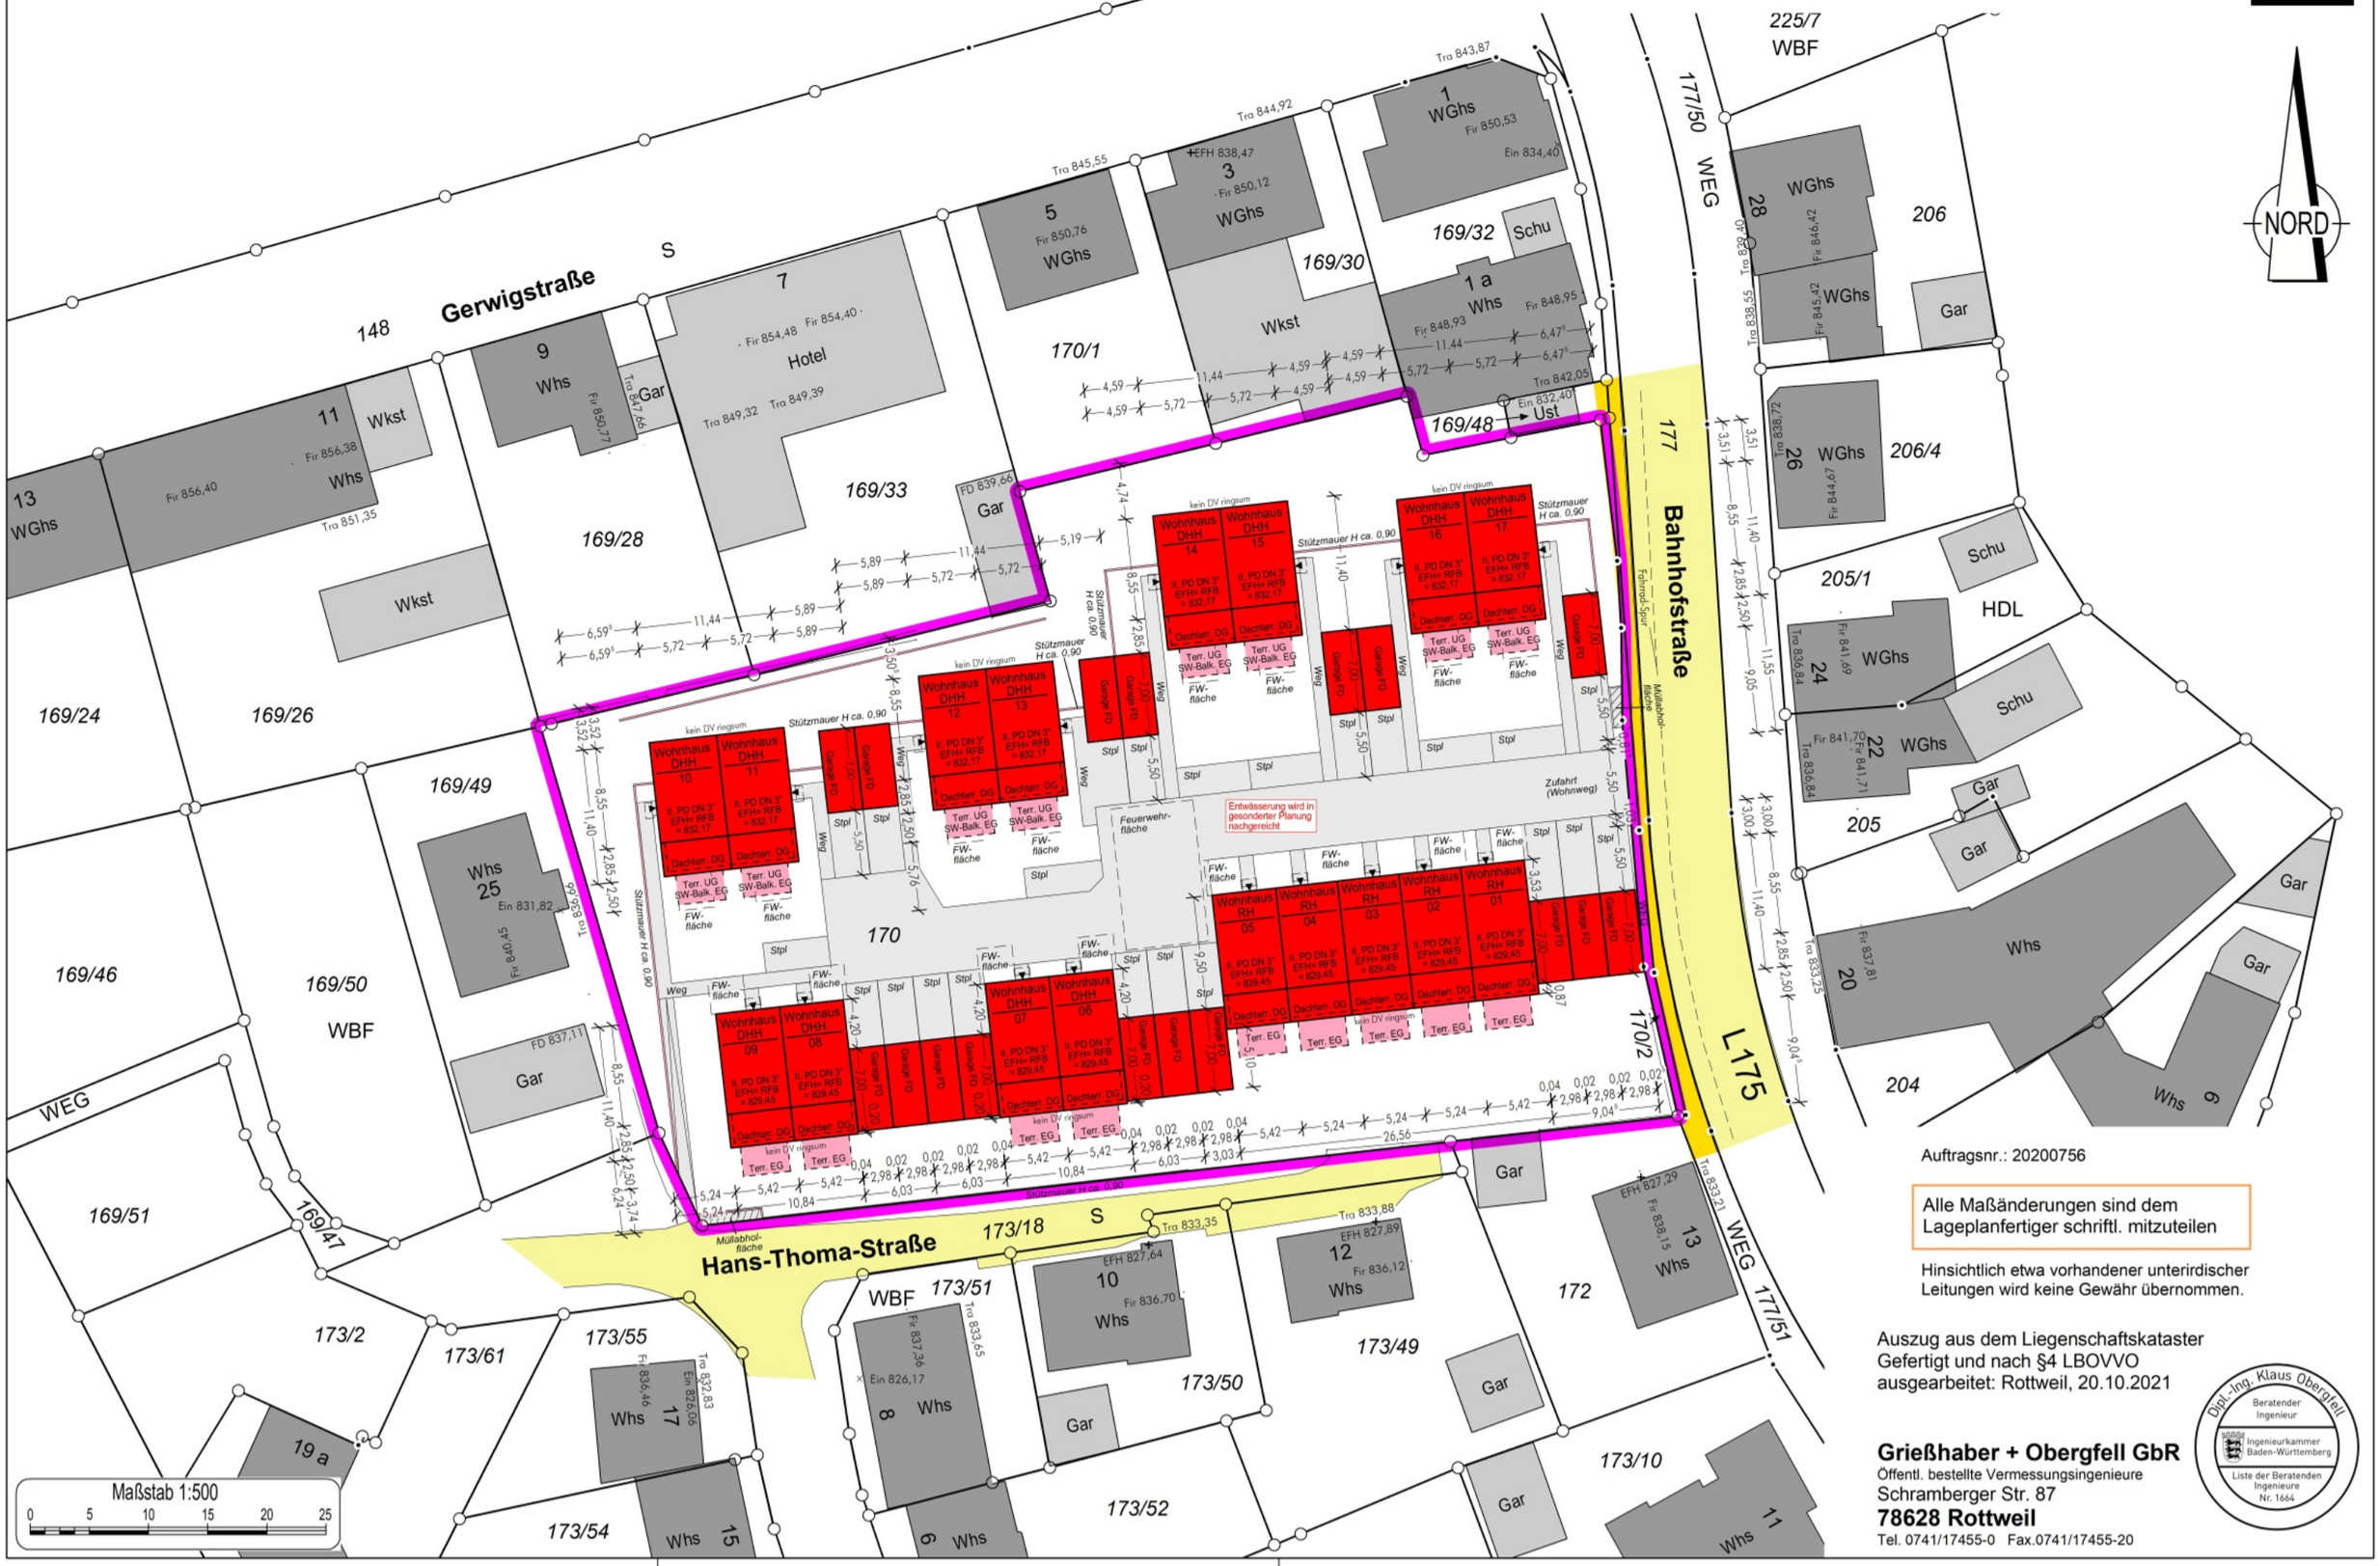

Auftragsnr.: 20200756

Alle Maßänderungen sind dem Lageplanfertiger schriftl. mitzuteilen

Hinsichtlich etwa vorhandener unterirdischer Leitungen wird keine Gewähr übernommen.

Auszug aus dem Liegenschaftskataster
Gefertigt und nach §4 LBOVVO
ausgearbeitet: Rottweil, 20.10.2021

Grießhaber + Obergfell GbR
Öffentl. bestellte Vermessungsingenieure
Schramberger Str. 87
78628 Rottweil
Tel. 0741/17455-0 Fax.0741/17455-20

Dipl.-Ing. Klaus Obergfell
Beratender Ingenieur
Ingenieurkammer Baden-Württemberg
Liste der Beratenden Ingenieure Nr. 1664