
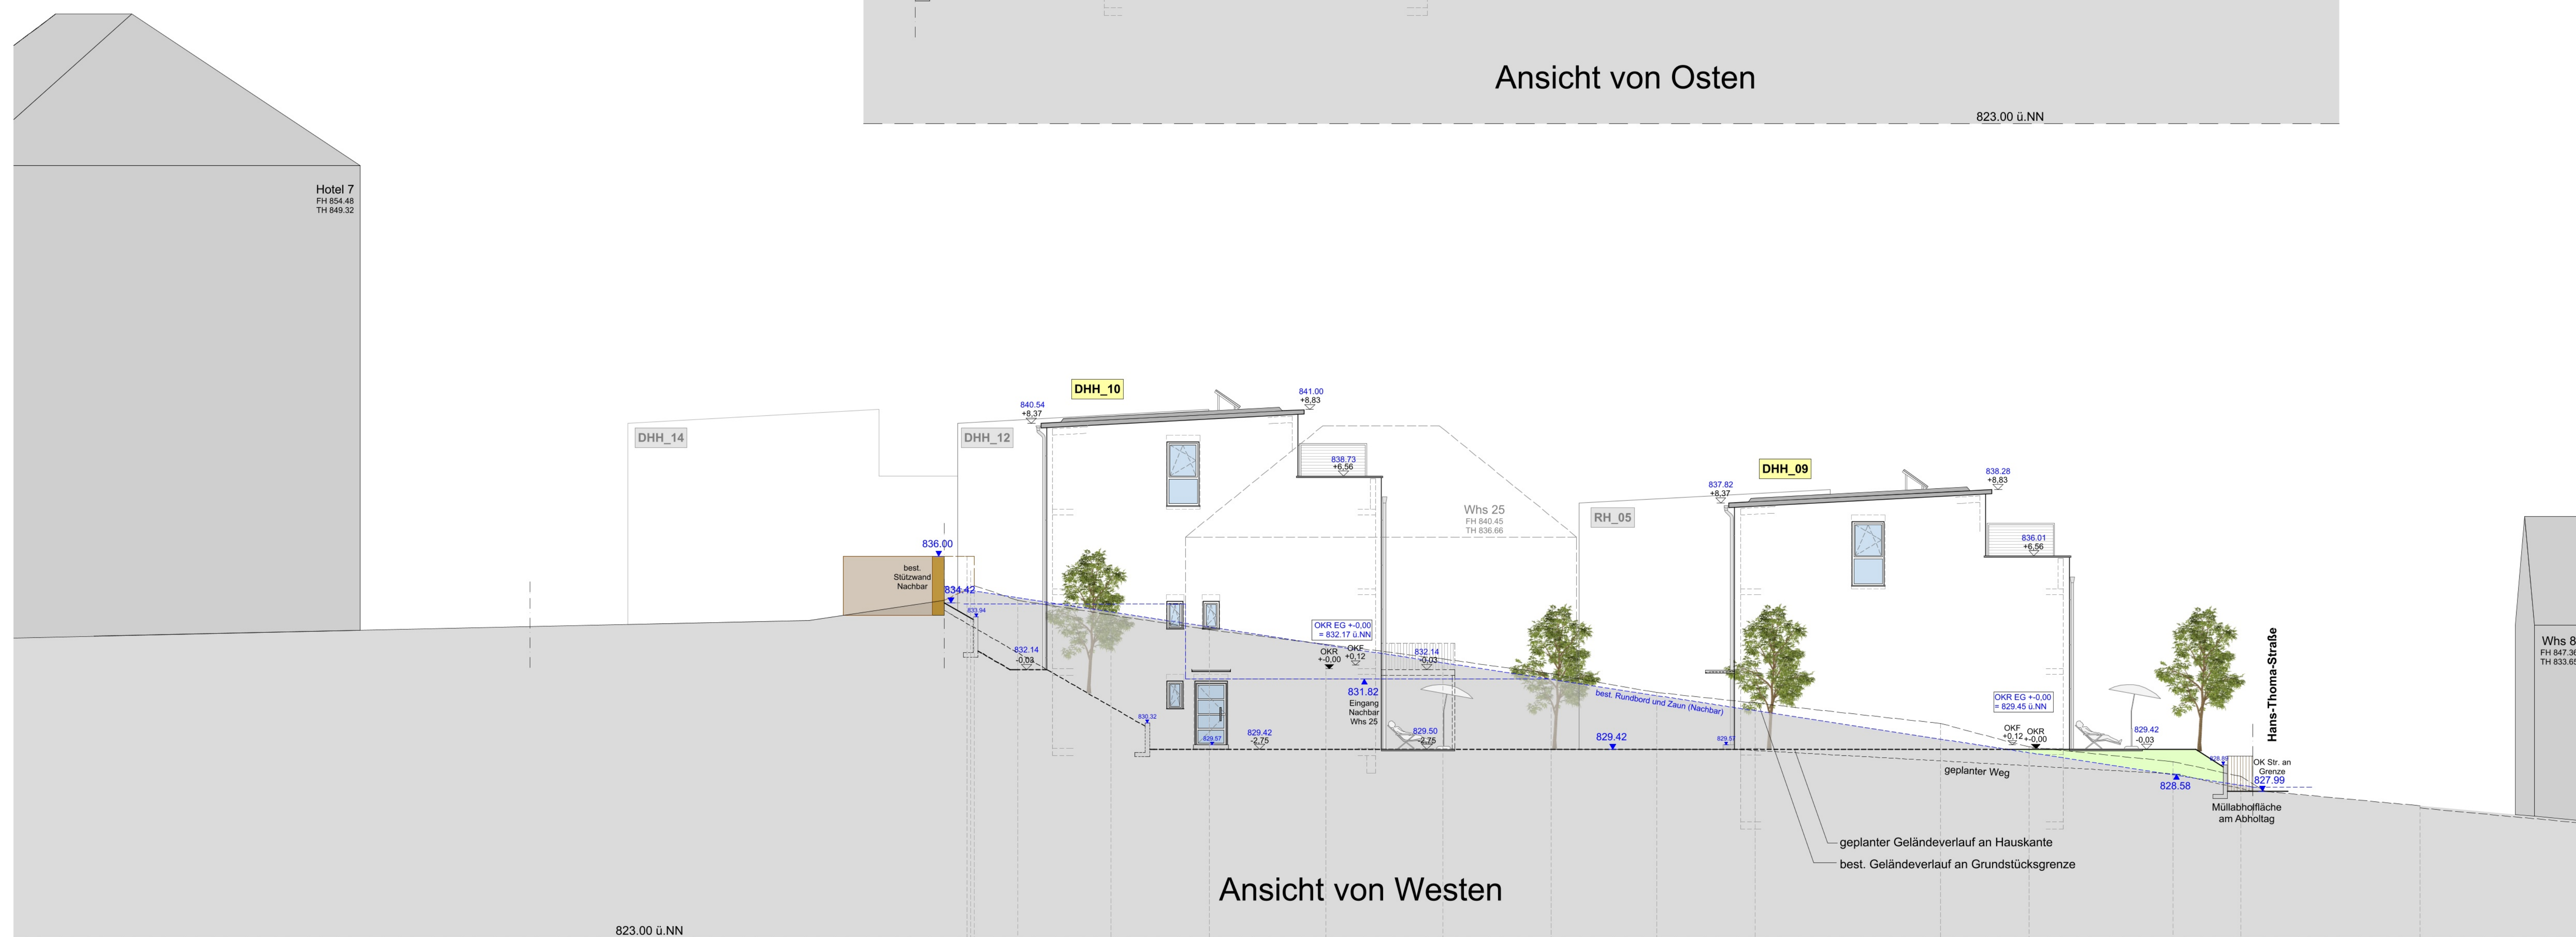
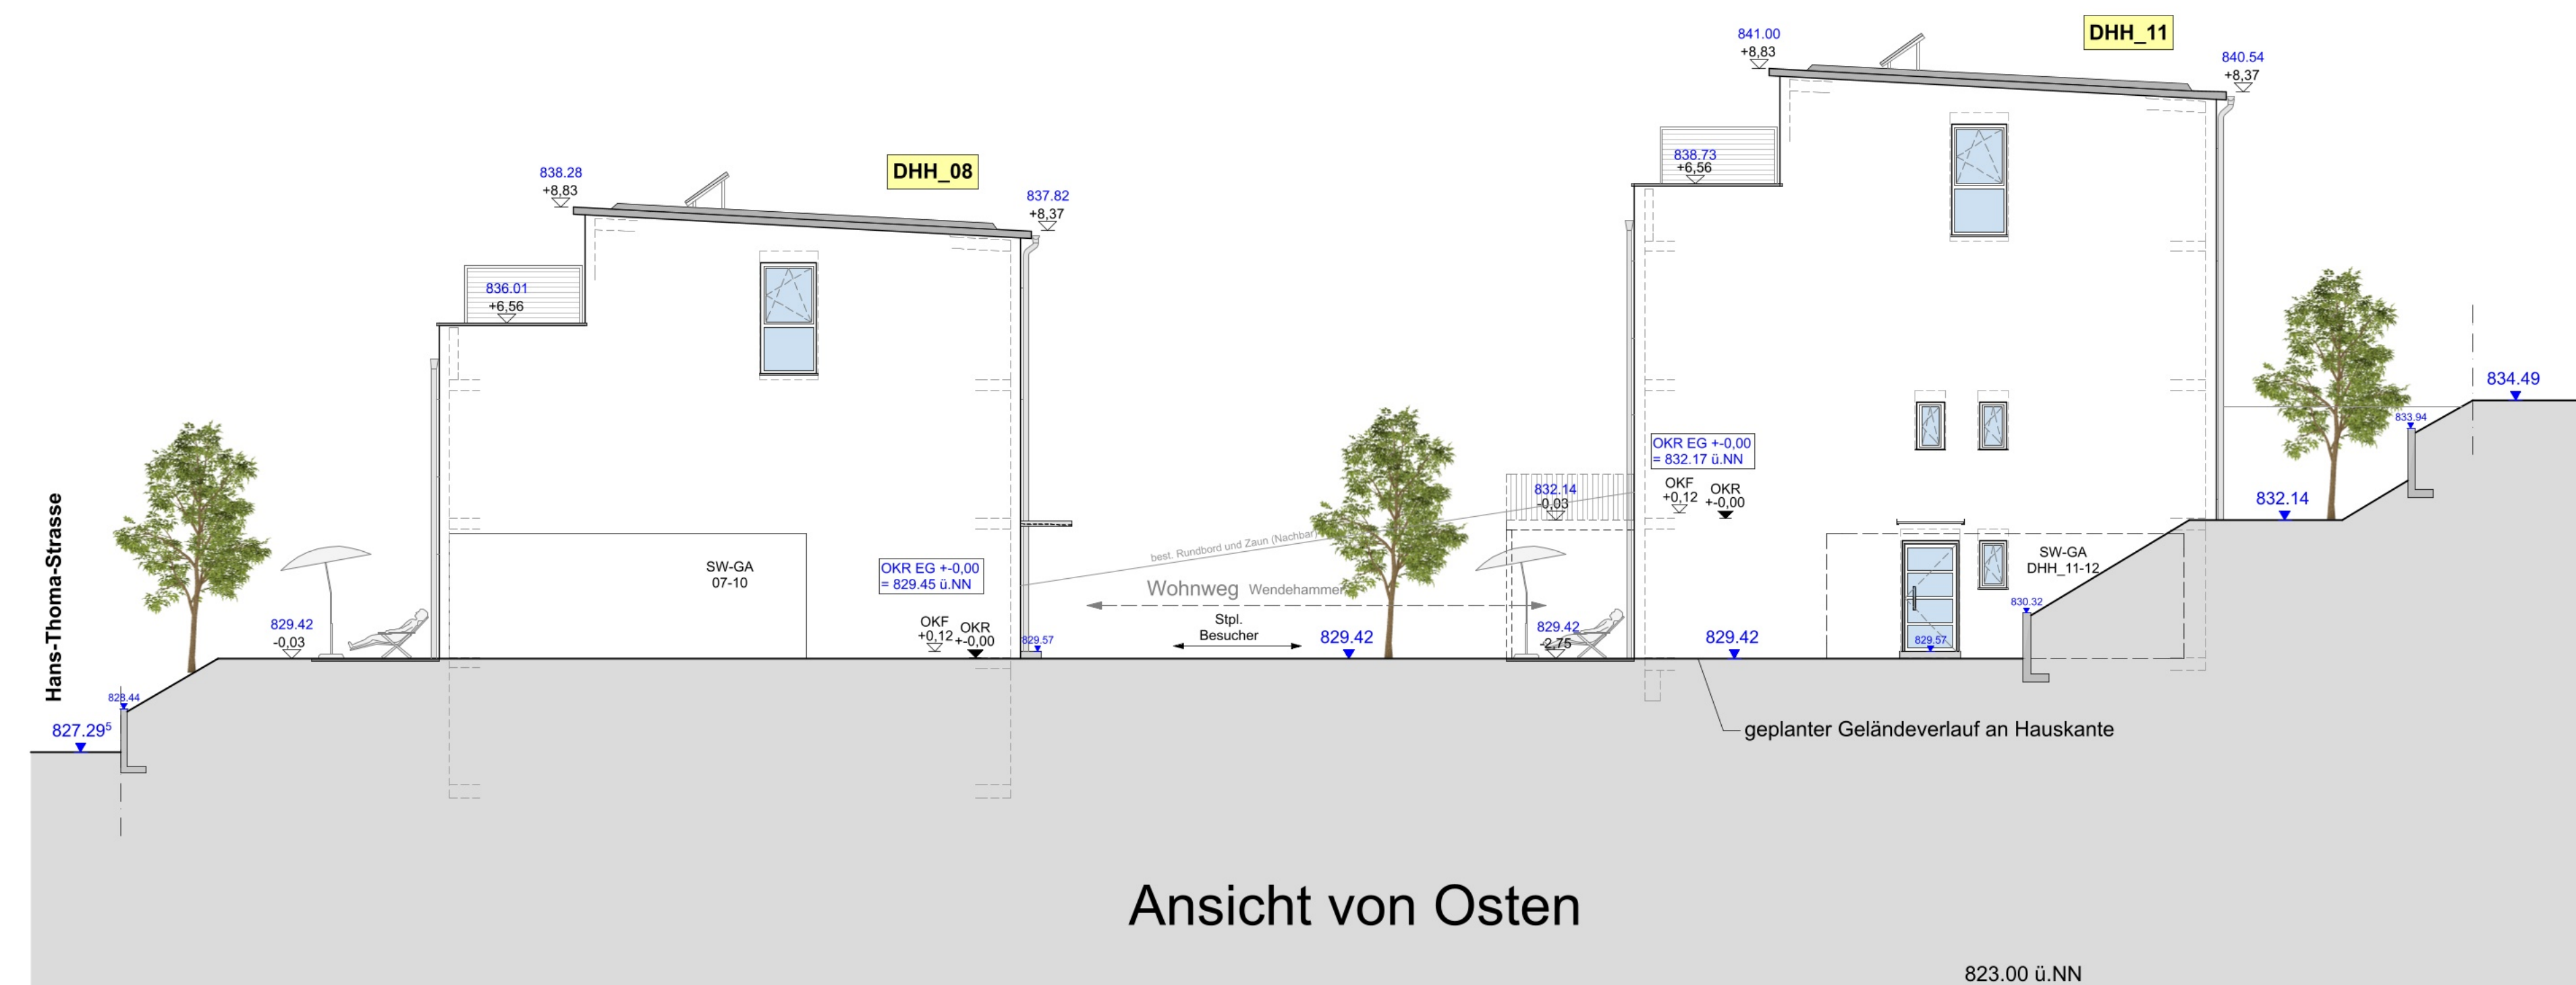
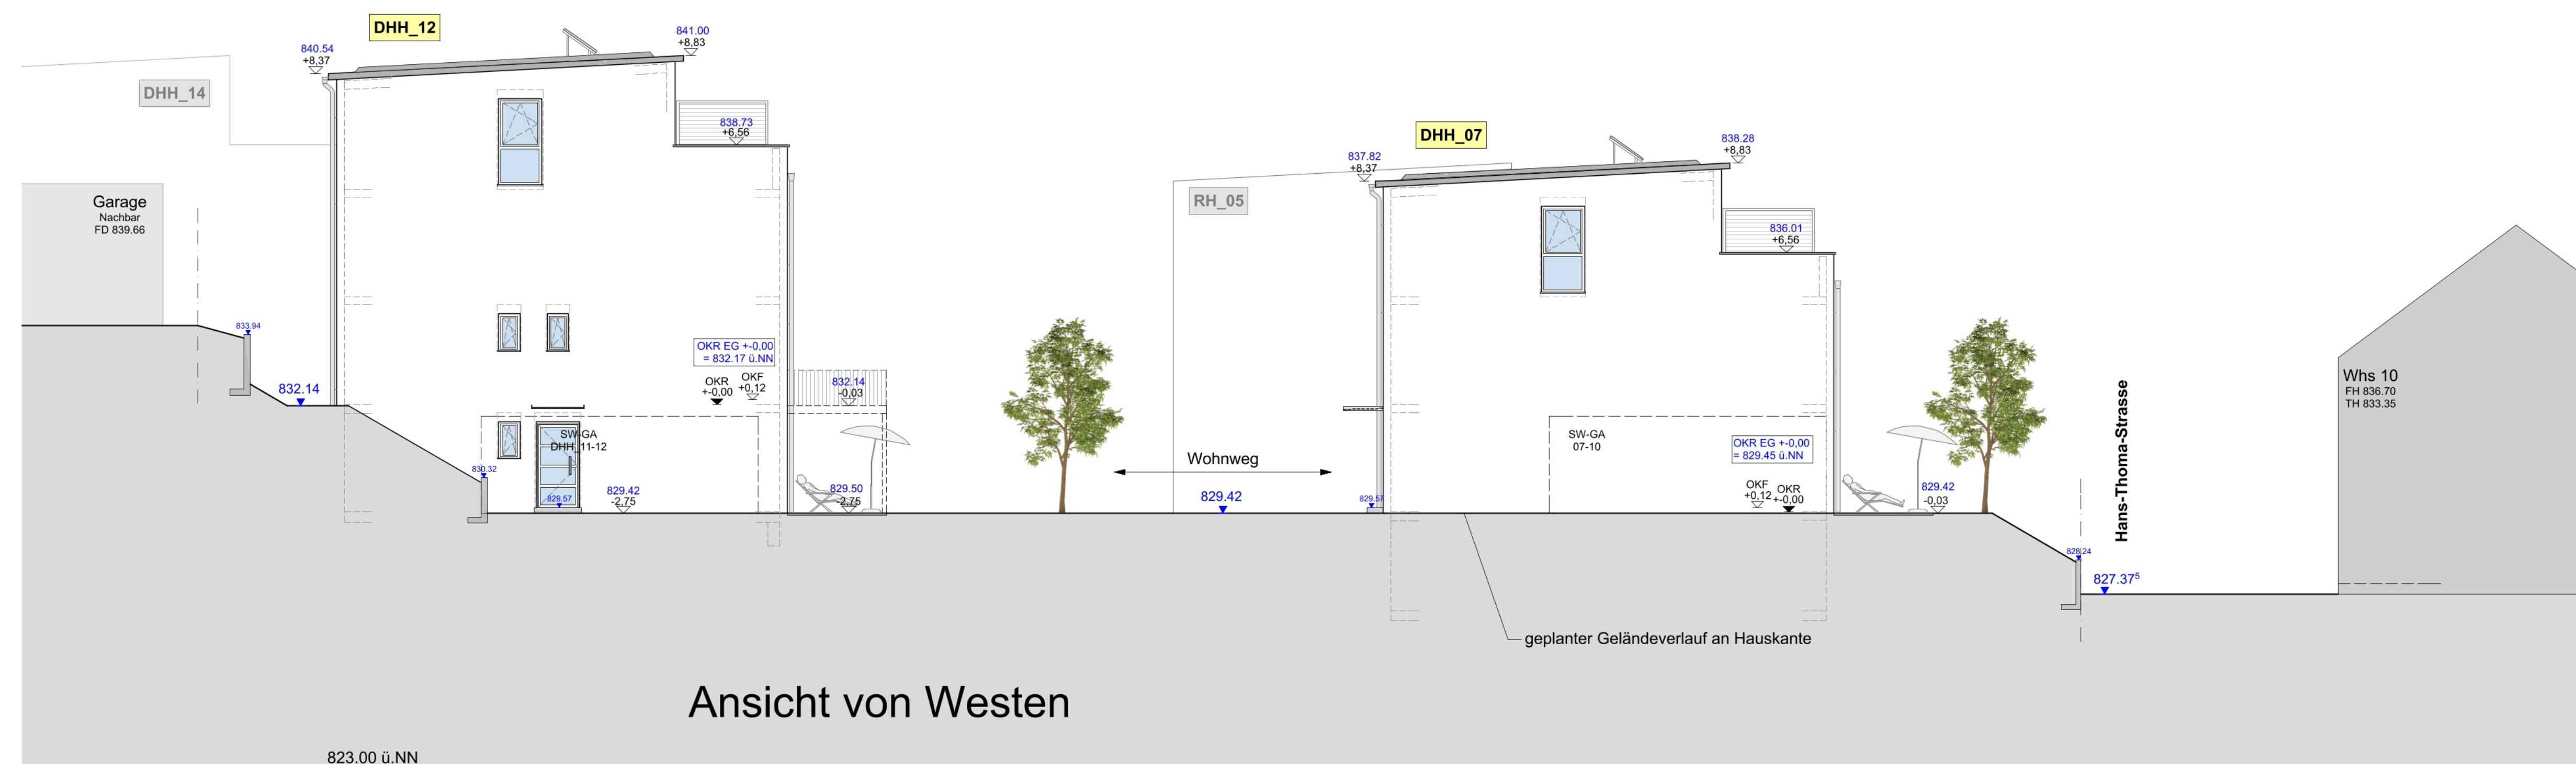
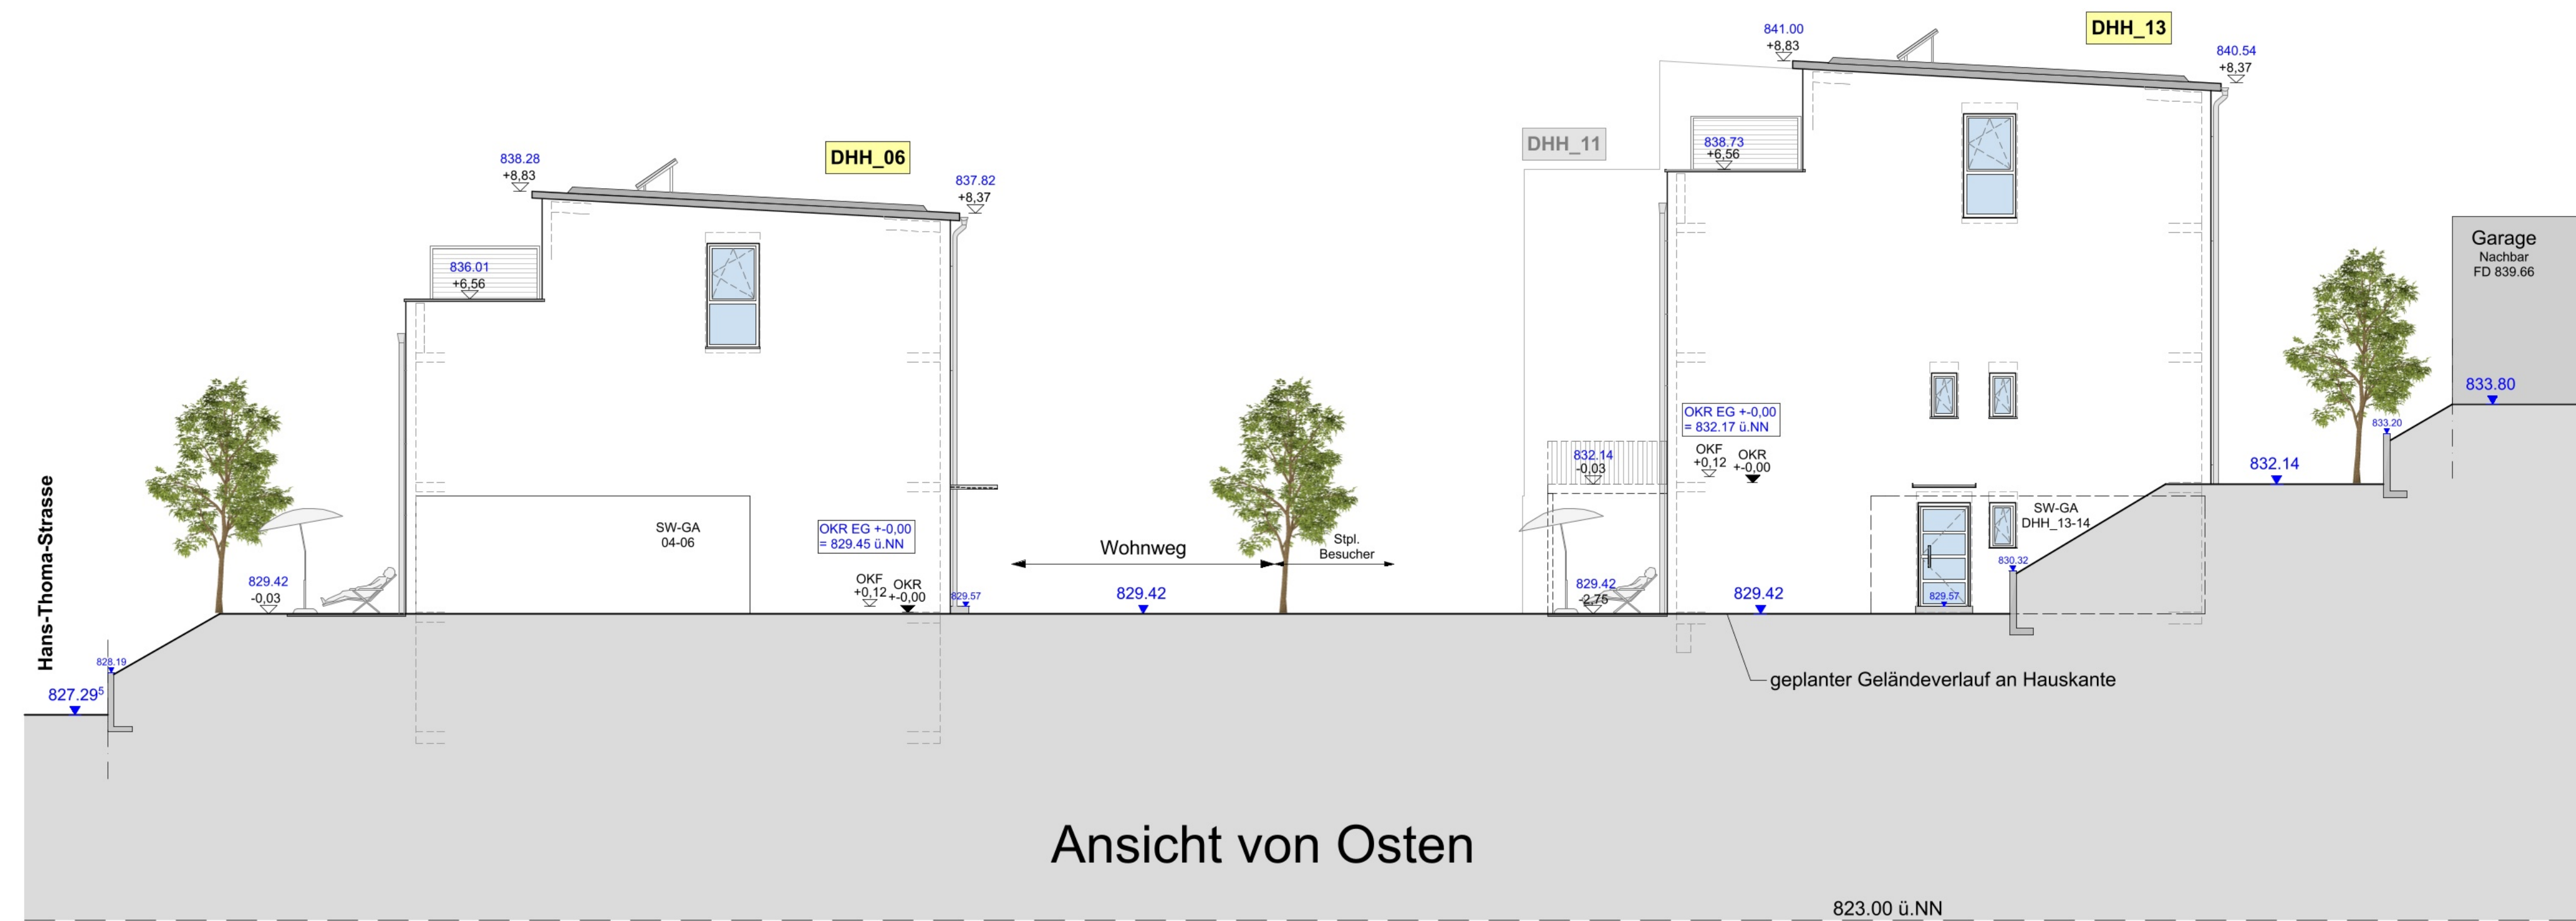


 

INDEX	DATUM	ÄNDERUNGEN
A	-	-
 weisenburger bau		
Ludwig-Erhard-Allee 21 • 76131 Karlsruhe		
PROJEKT	Neubau von 5 Reihenhäuser, 12 Doppel- haushälften, 17 Garagen, 17 Stellplätze und 6 Besucherstellplätzen Hans-Thoma-Strasse/Bahnhofstrasse 78112 St. Georgen	
PLANUNGSPHASE	Baueingabe	M 1:100
PLANINHALT	Giebelansichten H 06-13	DIN 111/90 GEZ SP D 20.10.2021
PLANBEZEICHNUNG	BE 07_ARCH_06-13_BE_ANS_2021.10.20	
BAUHERRSCHAFT		
PLANVERFASSER	Architekturbüro Harald Klippert Riefstahlstrasse 8 76133 Karlsruhe 	