



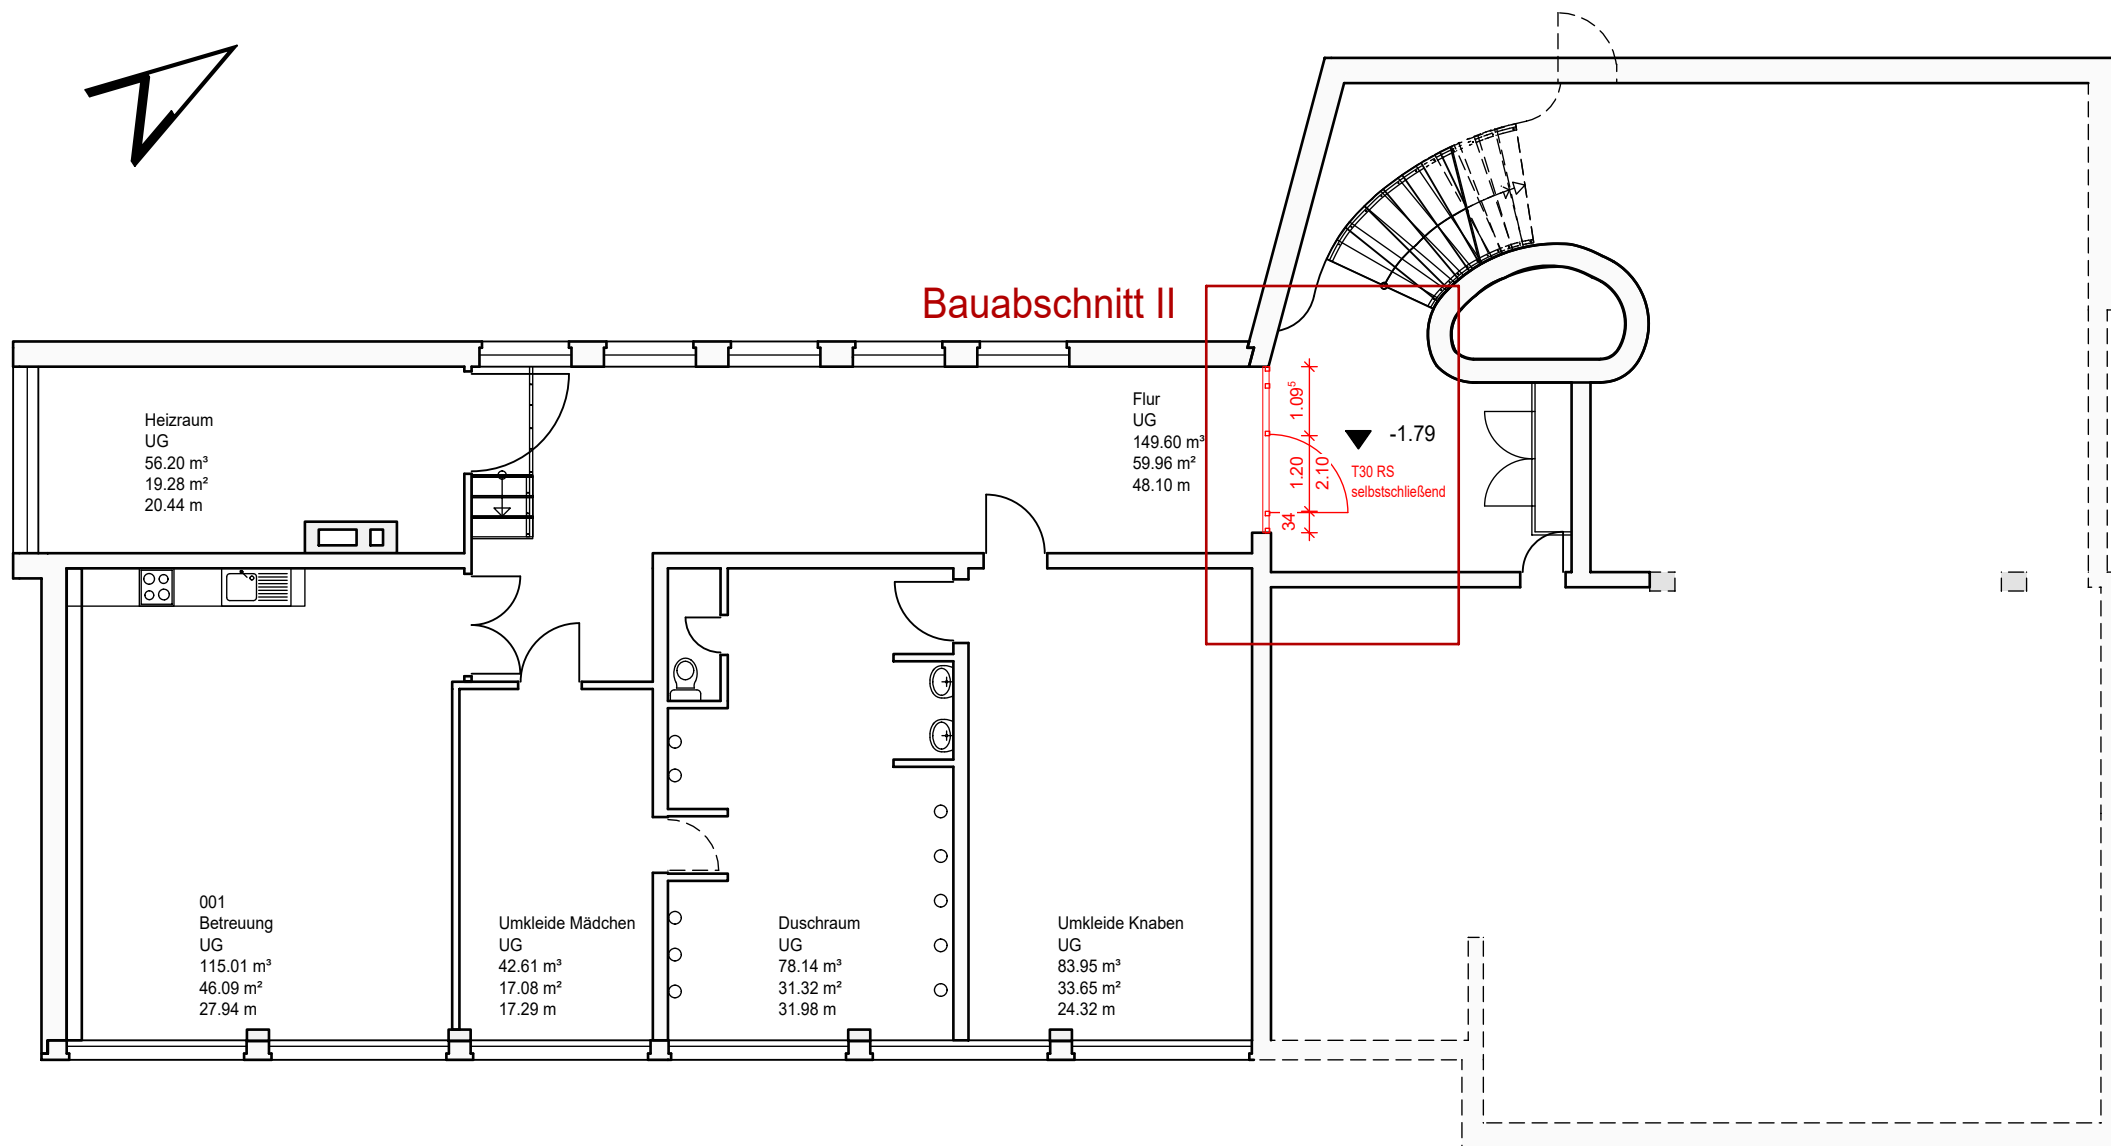

Grundschule Peterzell
Brandschutztechnische Ertüchtigung
Grundriss Untergeschoss

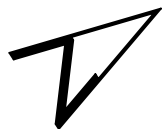