




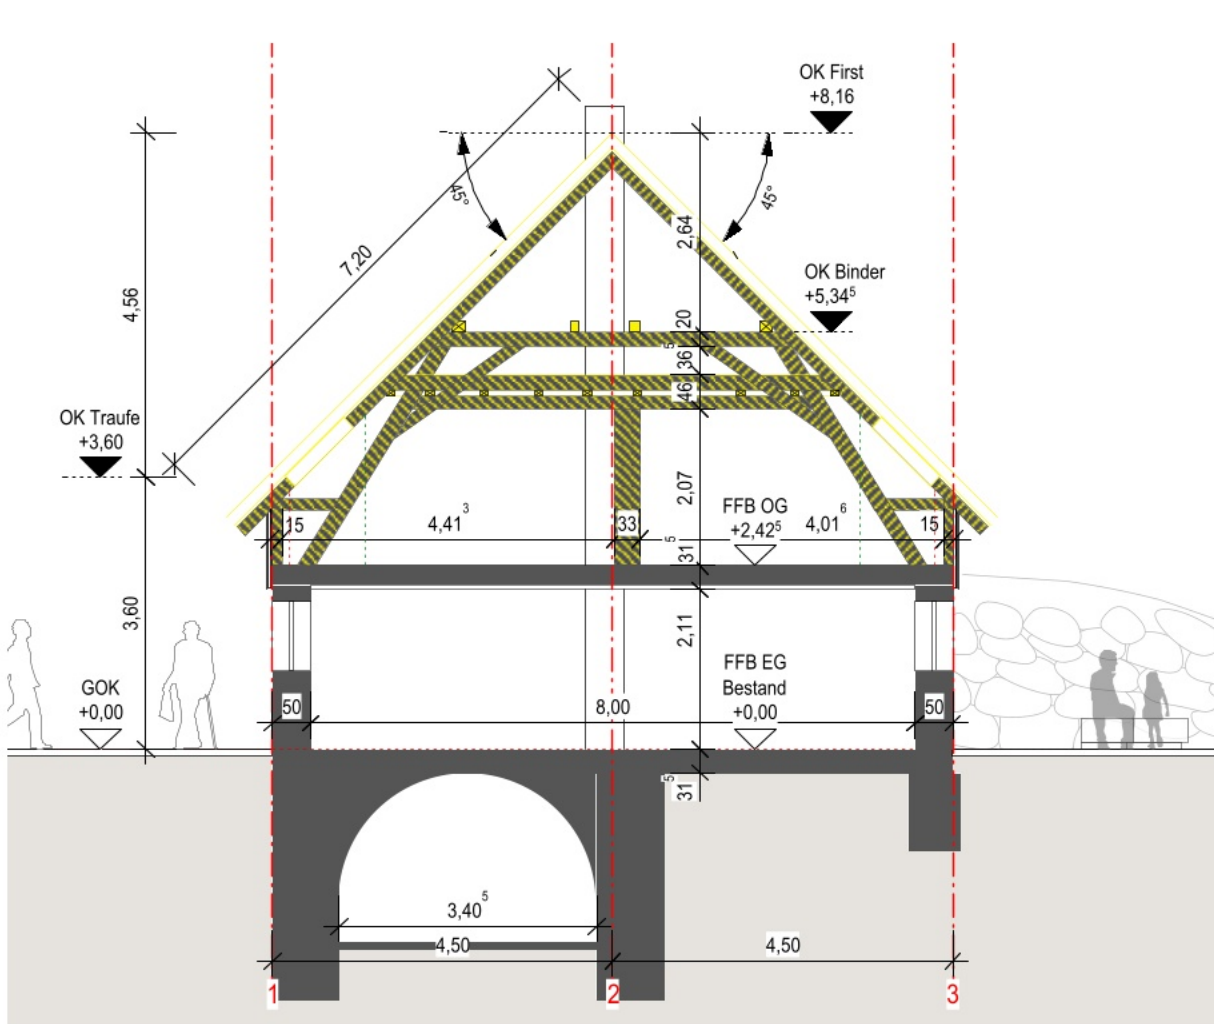

Schnitt A-A Bestand

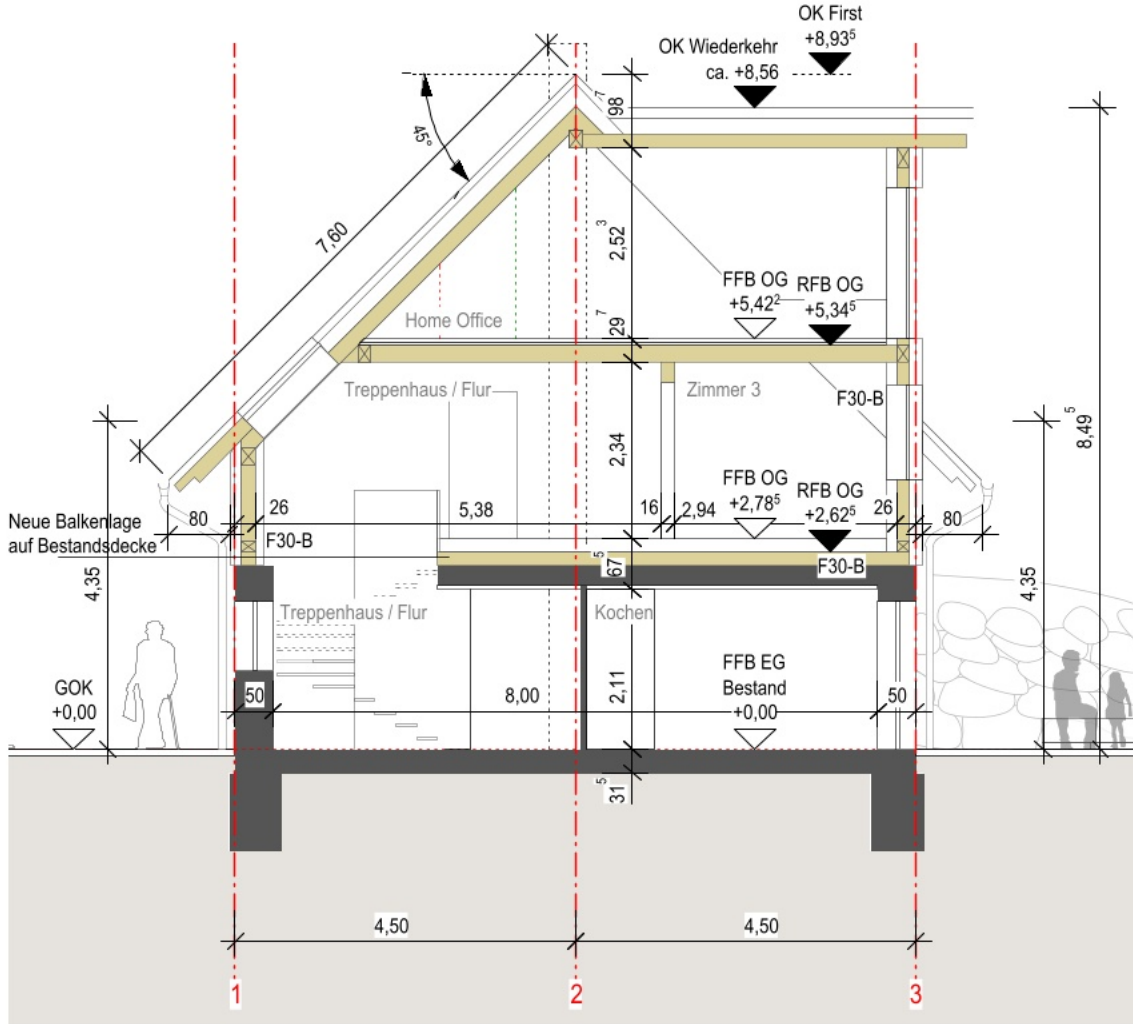


Schnitt B-B Geplant

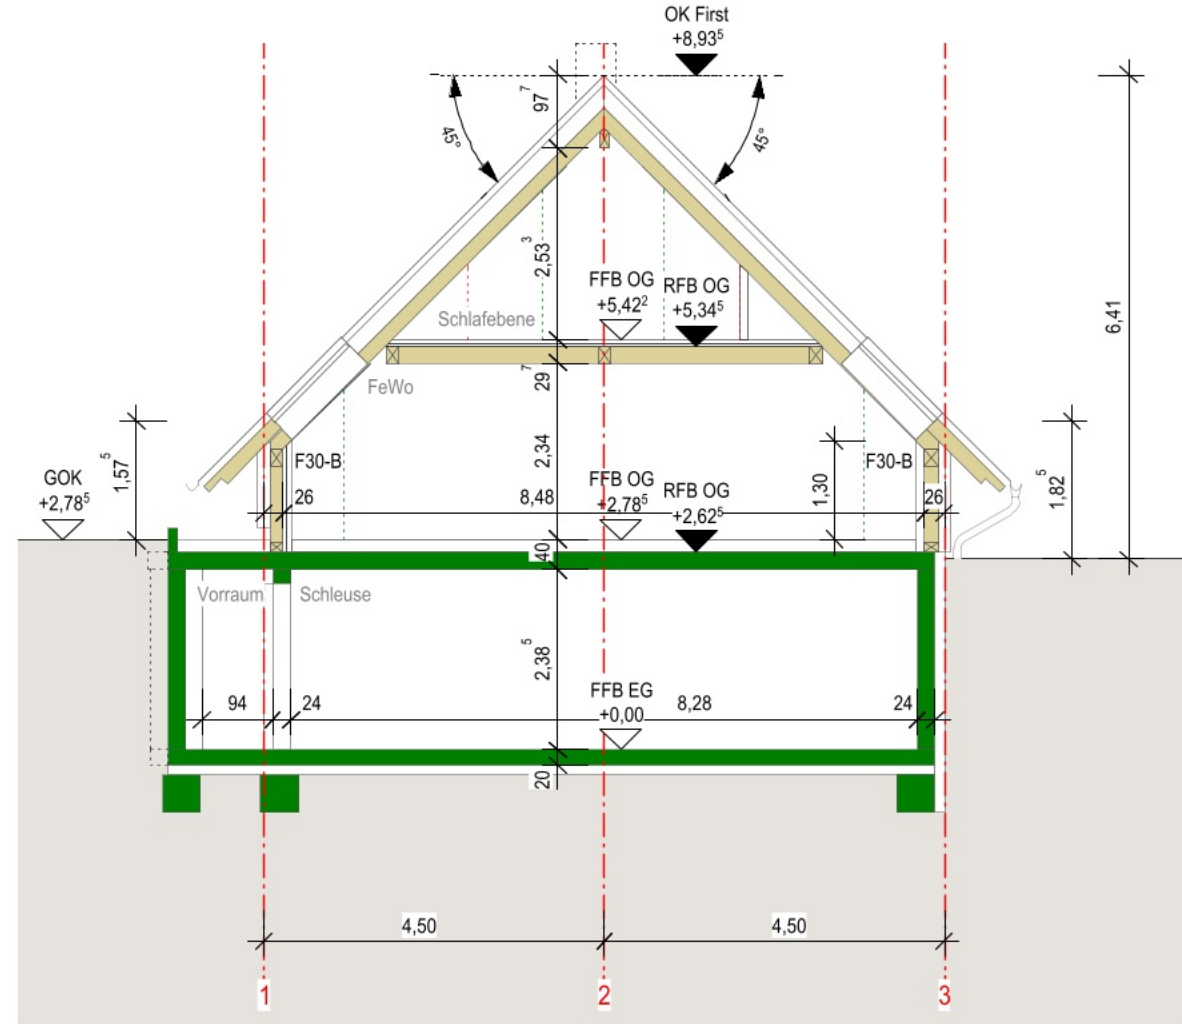


Schnitt C-C Geplant

- Neu Stahlbeton
- Bestand
- Abbruch
- Neu Holzbau

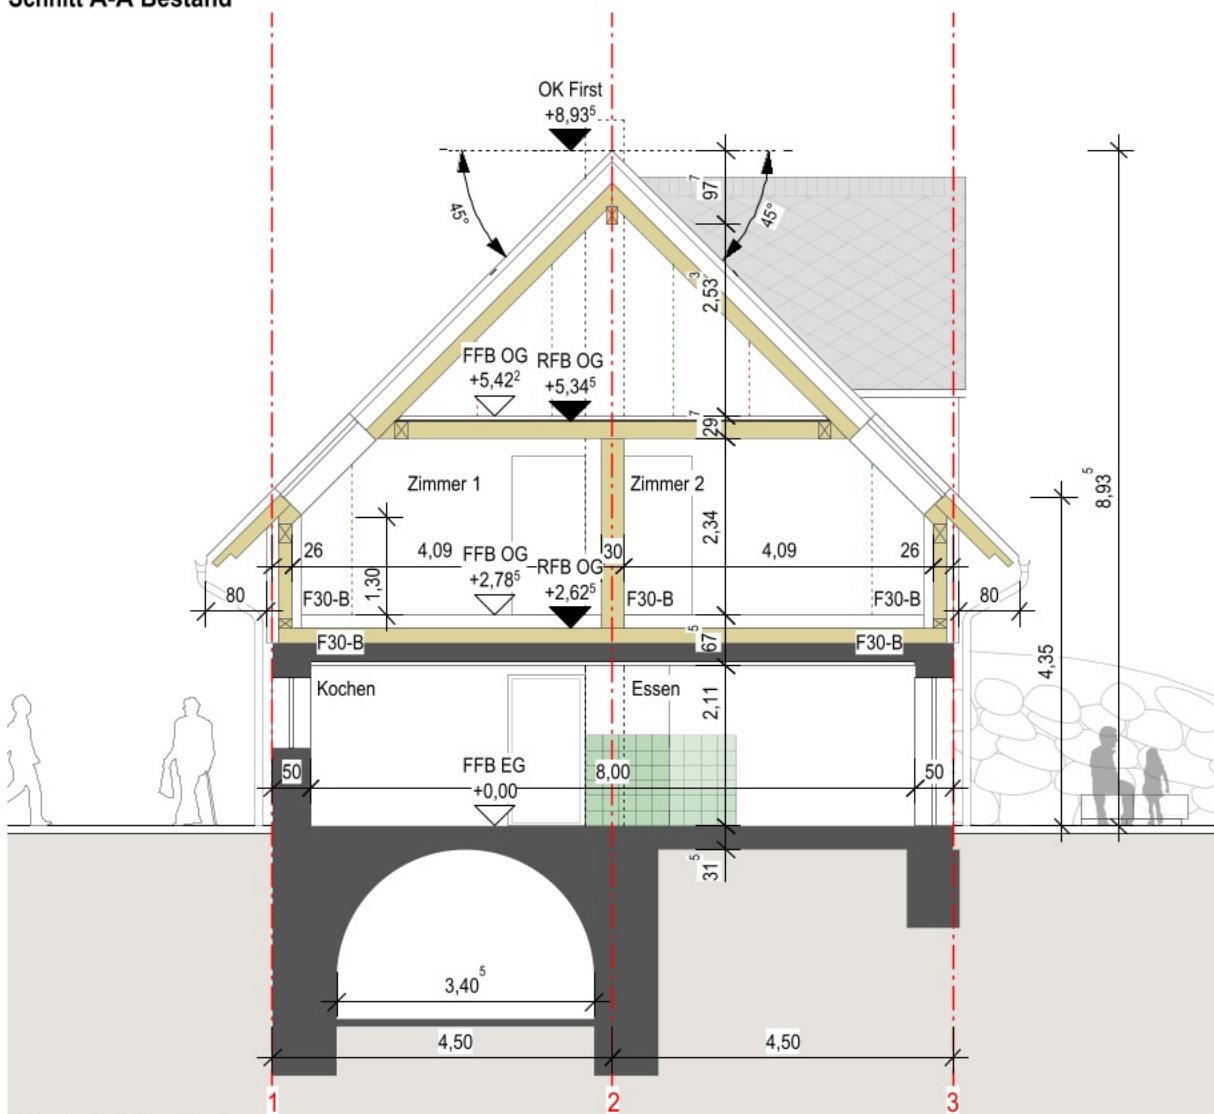

Schnitt A-A Geplant

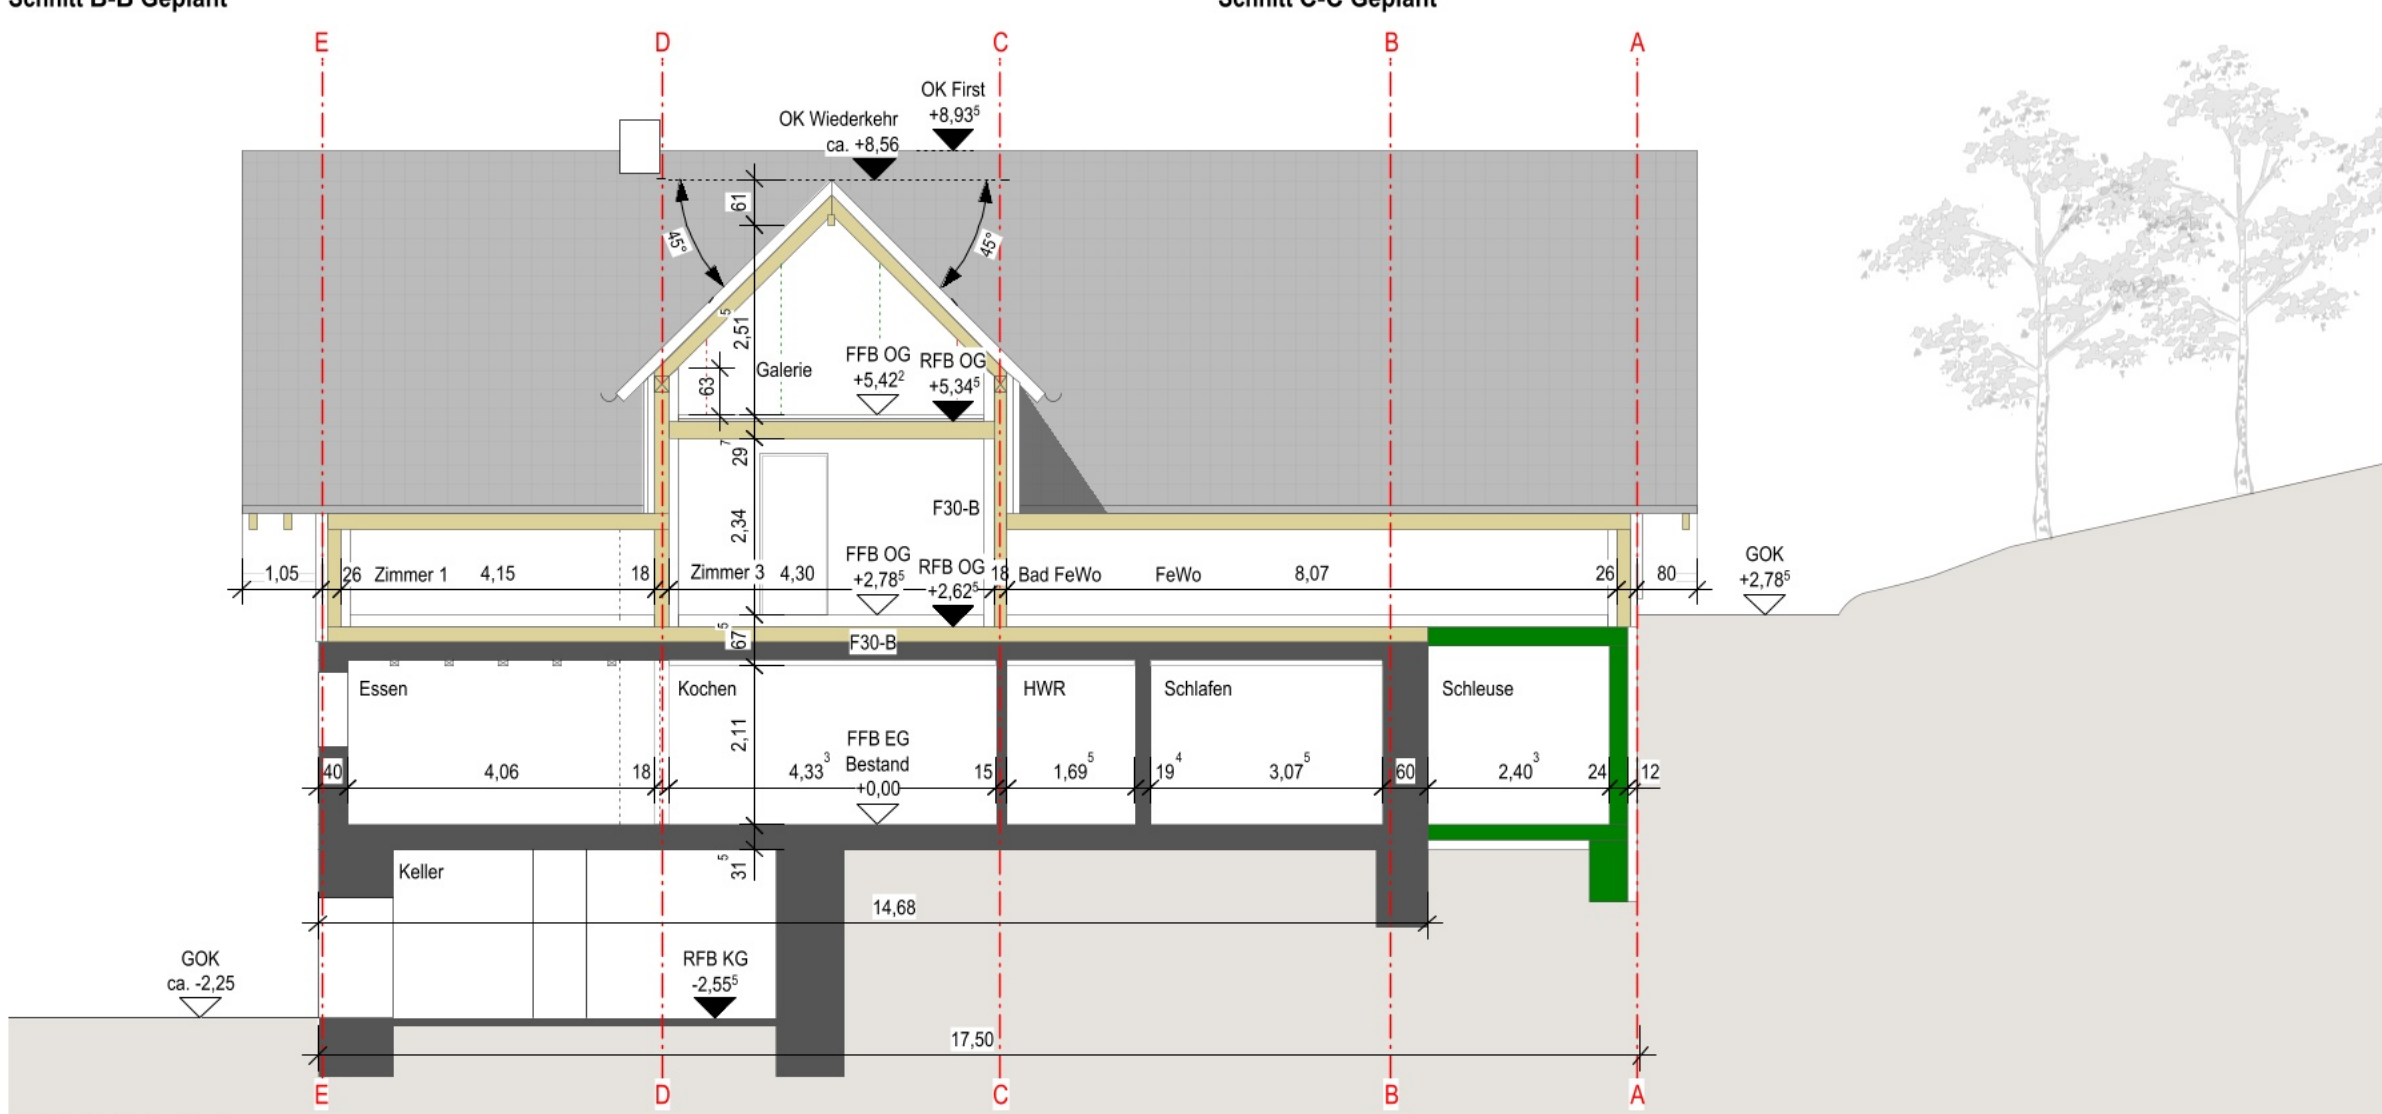

Schnitt D-D Geplant

KUNER ARCHITEKTEN PartmbB
www.kuner-architekten.de

DIPL.ING. PHILIPP KUNER | DIPL.ING. GREGOR KUNER | FREIE ARCHITEKTEN
IM SCHNABELSTAL 2 78120 FURTWANGEN TEL.: 07723 - 9291 - 0

PROJEKT NR.: 06/21 PLAN NR.: 04

PROJEKT: Sanierung Leibgedinghaus
Kernhof Oberkirnach

BAUHERR: [Redacted]

ZEICHNUNG: Schnitte
Bestand und Entwurf

MASSSTAB: 1:100 GRÖSSE: 59,4/29,7

DATUM: 12.11.2021 BEARB.: M. Kienzler

GEÄND.: 02.05.2022 BEARB.: M. Kienzler

BAUHERR: [Redacted]

ARCHITEKT: [Redacted]

22_05_02 Bauantrag.vwx