




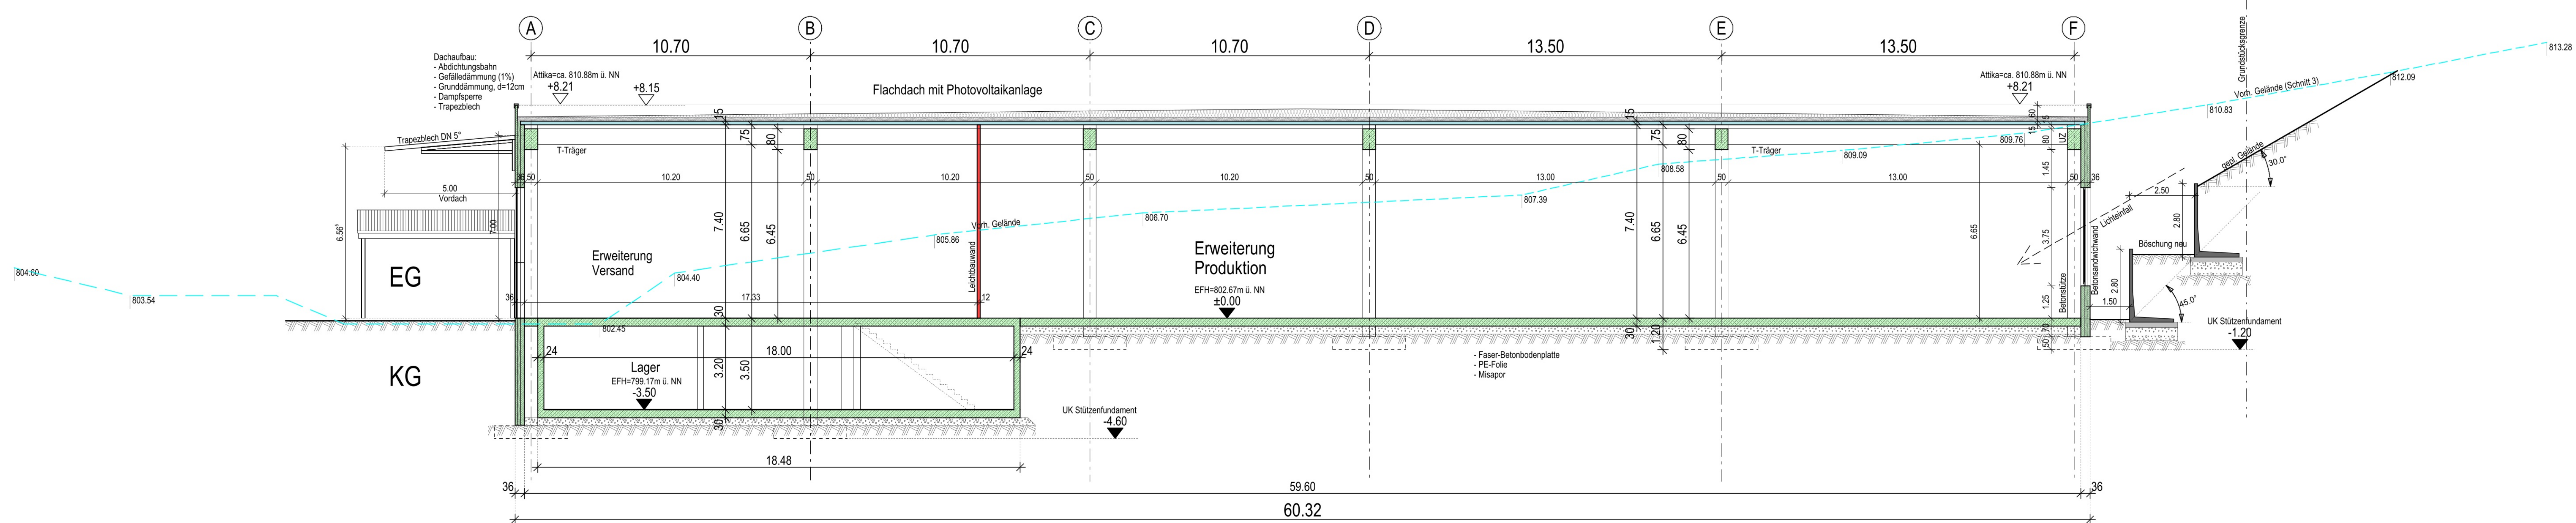


Schnitt A-A, M1:100

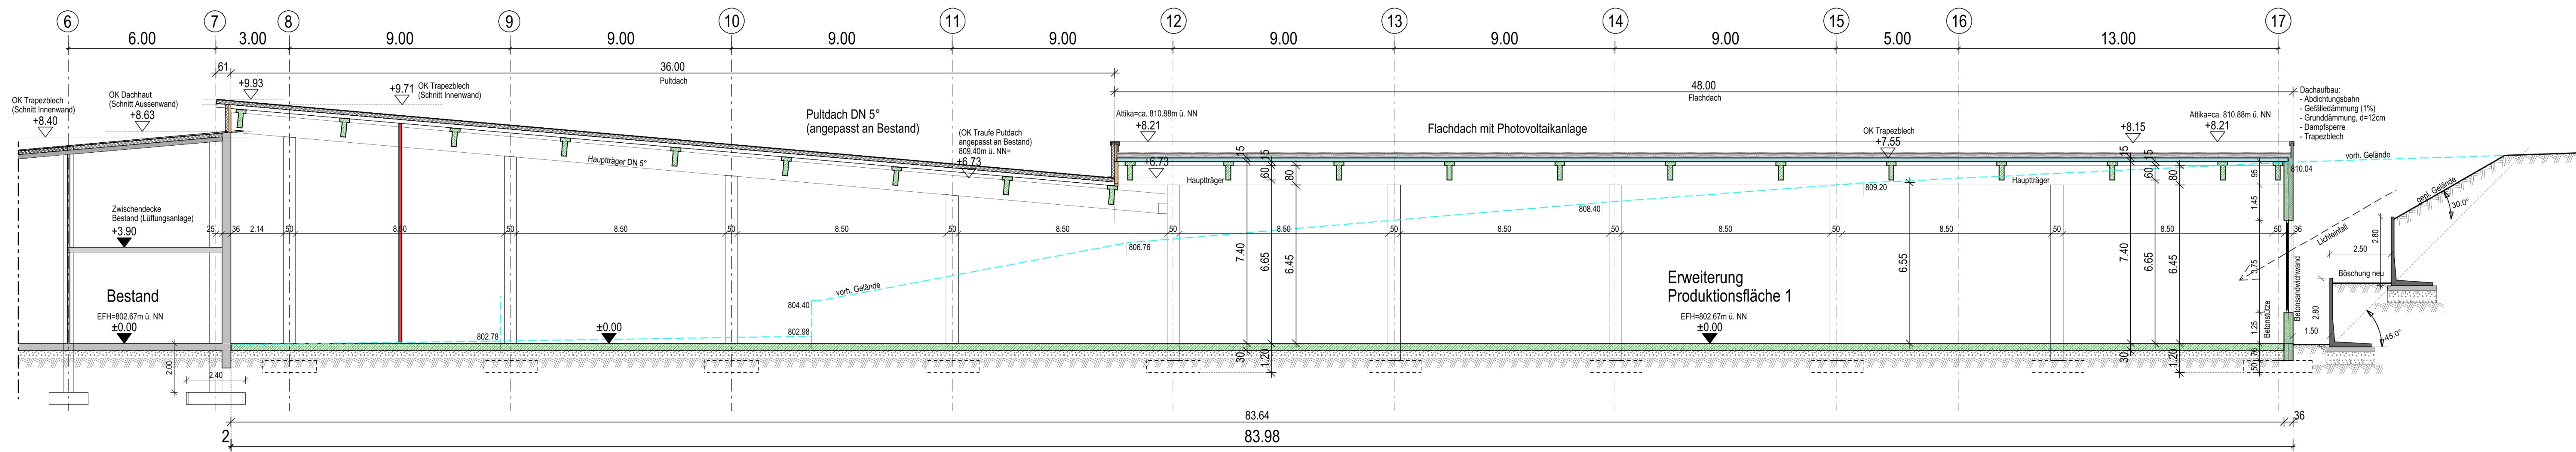

Schnitt B-B, M1:100

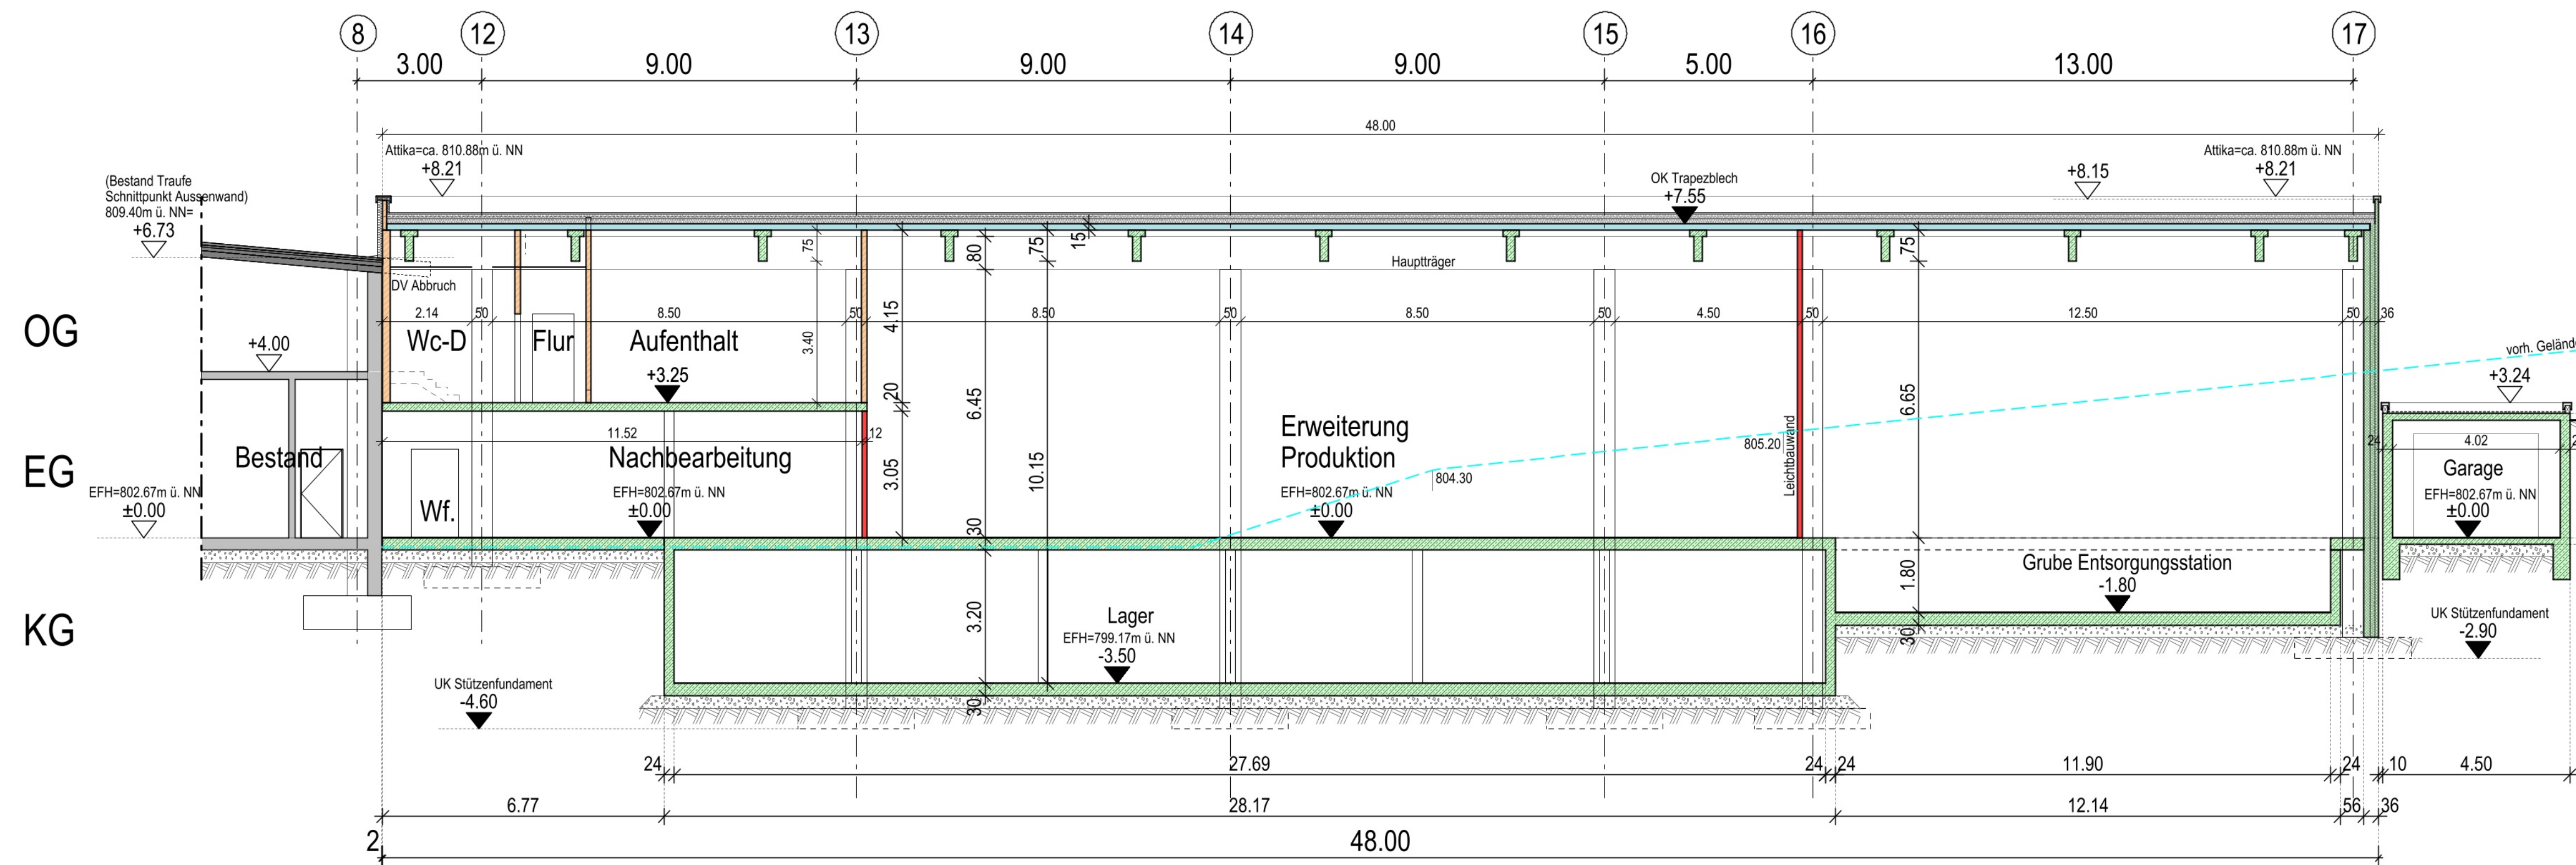

Schnitt C-C, M1:100

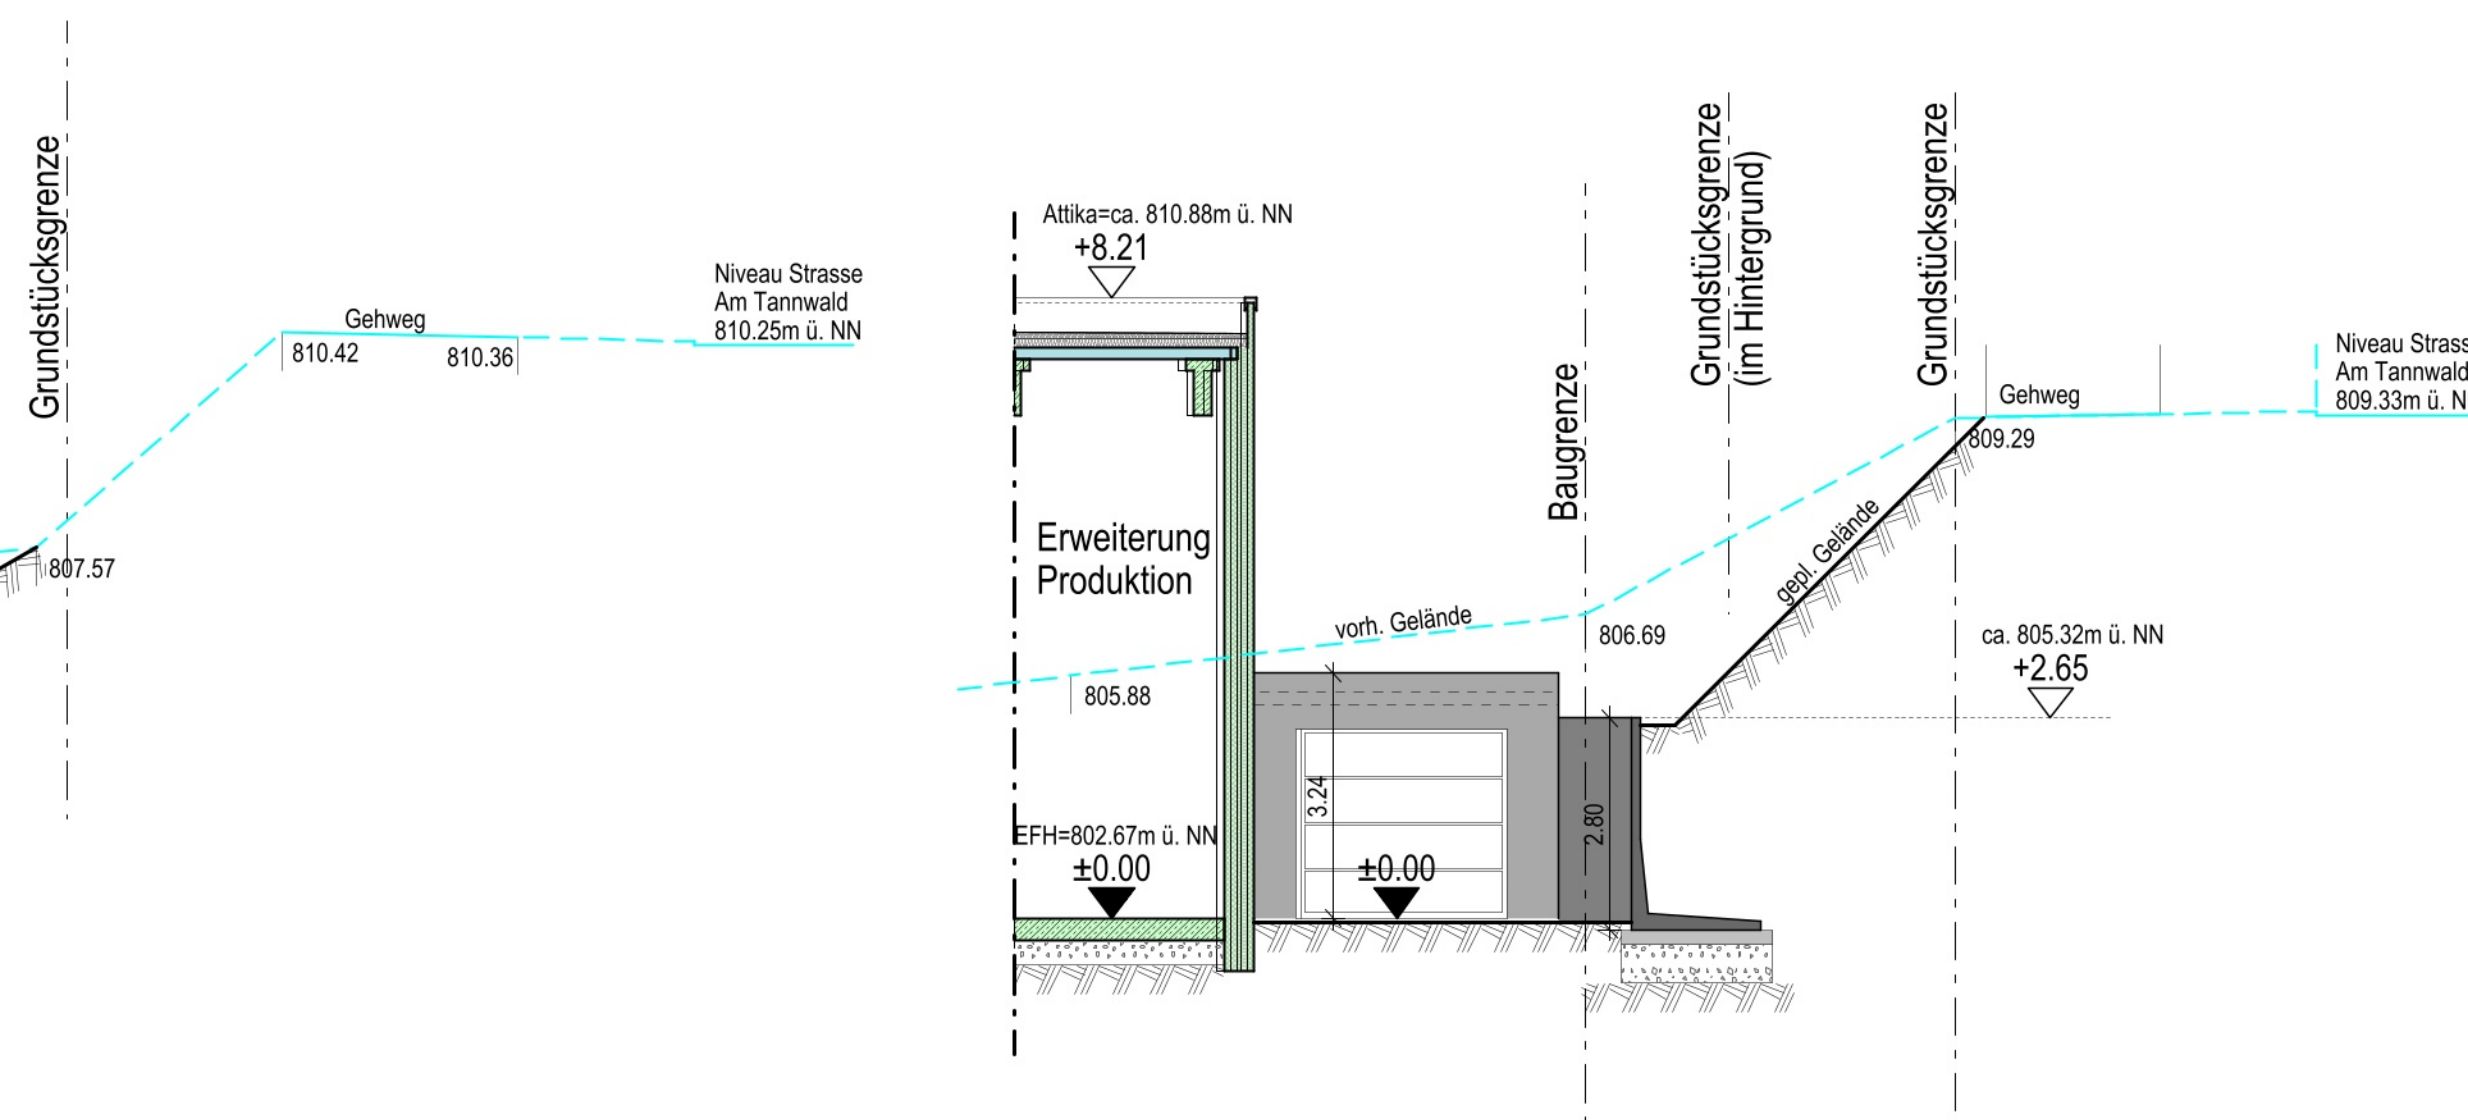

Schnitt D-D, M1:100

Bauantrag

ingenieurbüro gmbh
christoph wernet

Bauherrschaft: [REDACTED]

Datum, Unterschrift: [REDACTED]

Planverfasser: Dipl.-Ing. Christoph Wernet
Ingenieurbüro Christoph Wernet GmbH
Hauptstraße 38, 78166 St. Georgen
Ingenieurkammer Nr.: PV 0048

Datum, Unterschrift: [REDACTED]

Bauvorhaben: Erweiterung
Produktion und Versand

Bauort: Am Tannwald 3
Flurstück-Nr.: 100/14 u. 100/6
78112 St. Georgen - Peterzell

Schnitte A-A, B-B, C-C, D-D

Ingenieurbüro
Christoph Wernet GmbH
Hauptstraße 38
Wollersdingen
78166 Donaueschingen
Tel.: 07705 / 92 30 0
Fax: 07705 / 92 30 30
info@wnet-ds.de
www.wernet-ds.de

Maßstab:
1:100
Bauteilung:
gh
Datum:
15.11.2022
Projekt-Nr.: 21056_1