



Ansicht Nord-West, M1:100

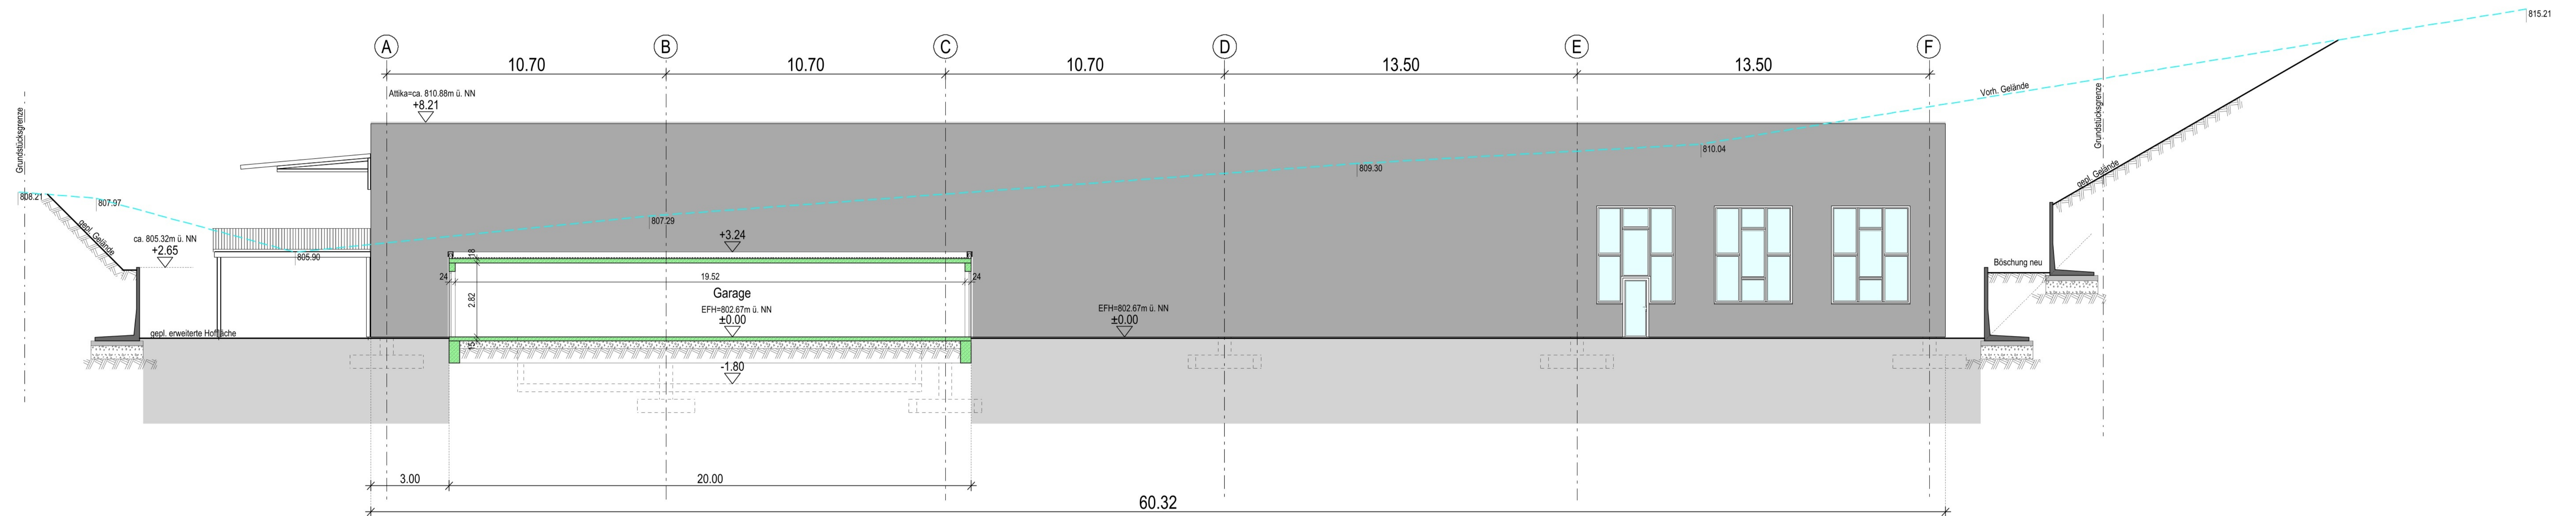

Ansicht Nord-Ost, M1:100

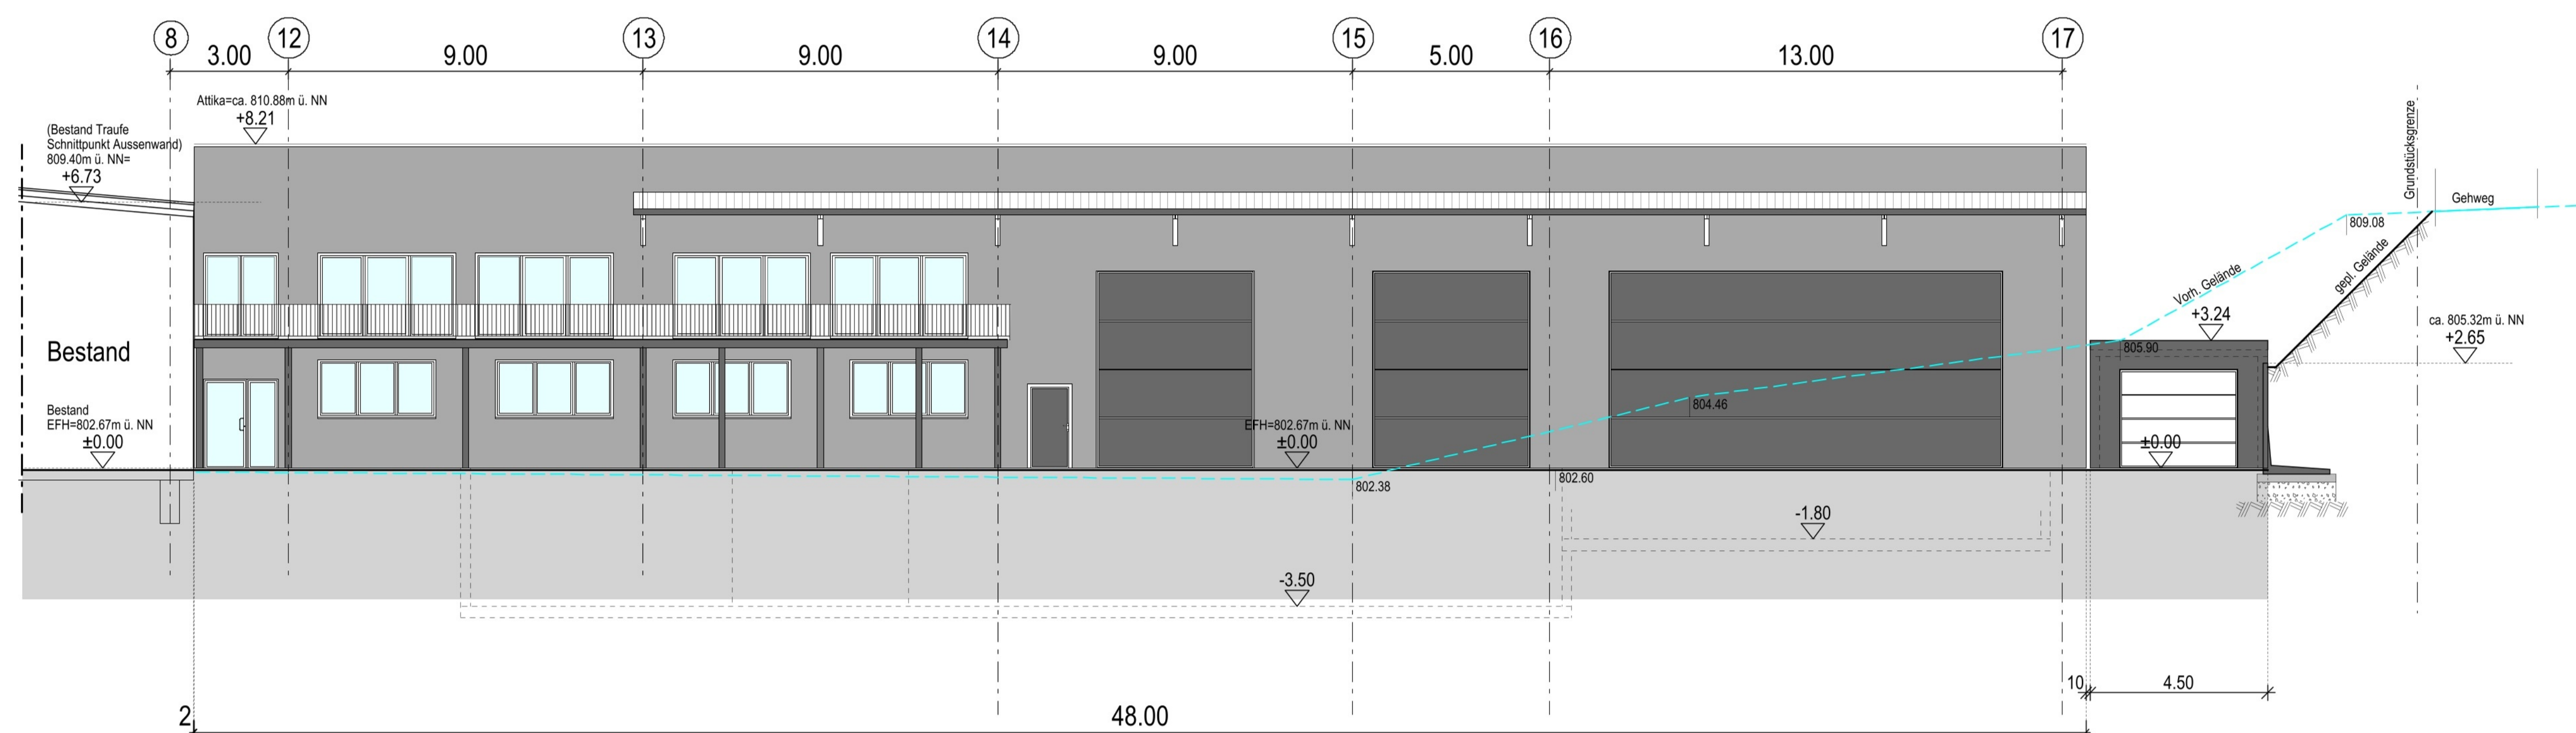

Ansicht Süd-Ost, M1:100

Bauantrag

ingenieurbüro **ampt**
christoph wernet

Bauherrschaft: [REDACTED]

Datum, Unterschrift: [REDACTED]

Planverfasser: Dipl.-Ing. Christoph Wernet
Ingenieurbüro Christoph Wernet GmbH
Hauptstraße 38, 78166 DS-Wolterdingen
Ingenieurkammer Nr.: PV 5045

Datum, Unterschrift: [REDACTED]

Bauvorhaben: [REDACTED] Erweiterung
Produktion und Versand

Bauort: Am Tannwald 3
Flurstück-Nr.: 100/14 u. 100/6
78112 St. Georgen - Peterzell

Ansichten

Ingenieurbüro
Christoph Wernet GmbH
Hauptstraße 38
Wolterdingen
78166 Donaueschingen
Tel.: 07705 / 92 30 0
Fax: 07705 / 92 30 30
info@wernet-ds.de
www.wernet-ds.de

Maßstab:
1:100
Bauleitung:
gh
Gezeichnet:
gh
Datum:
15.11.2022
Projekt-Nr.: 21056_1