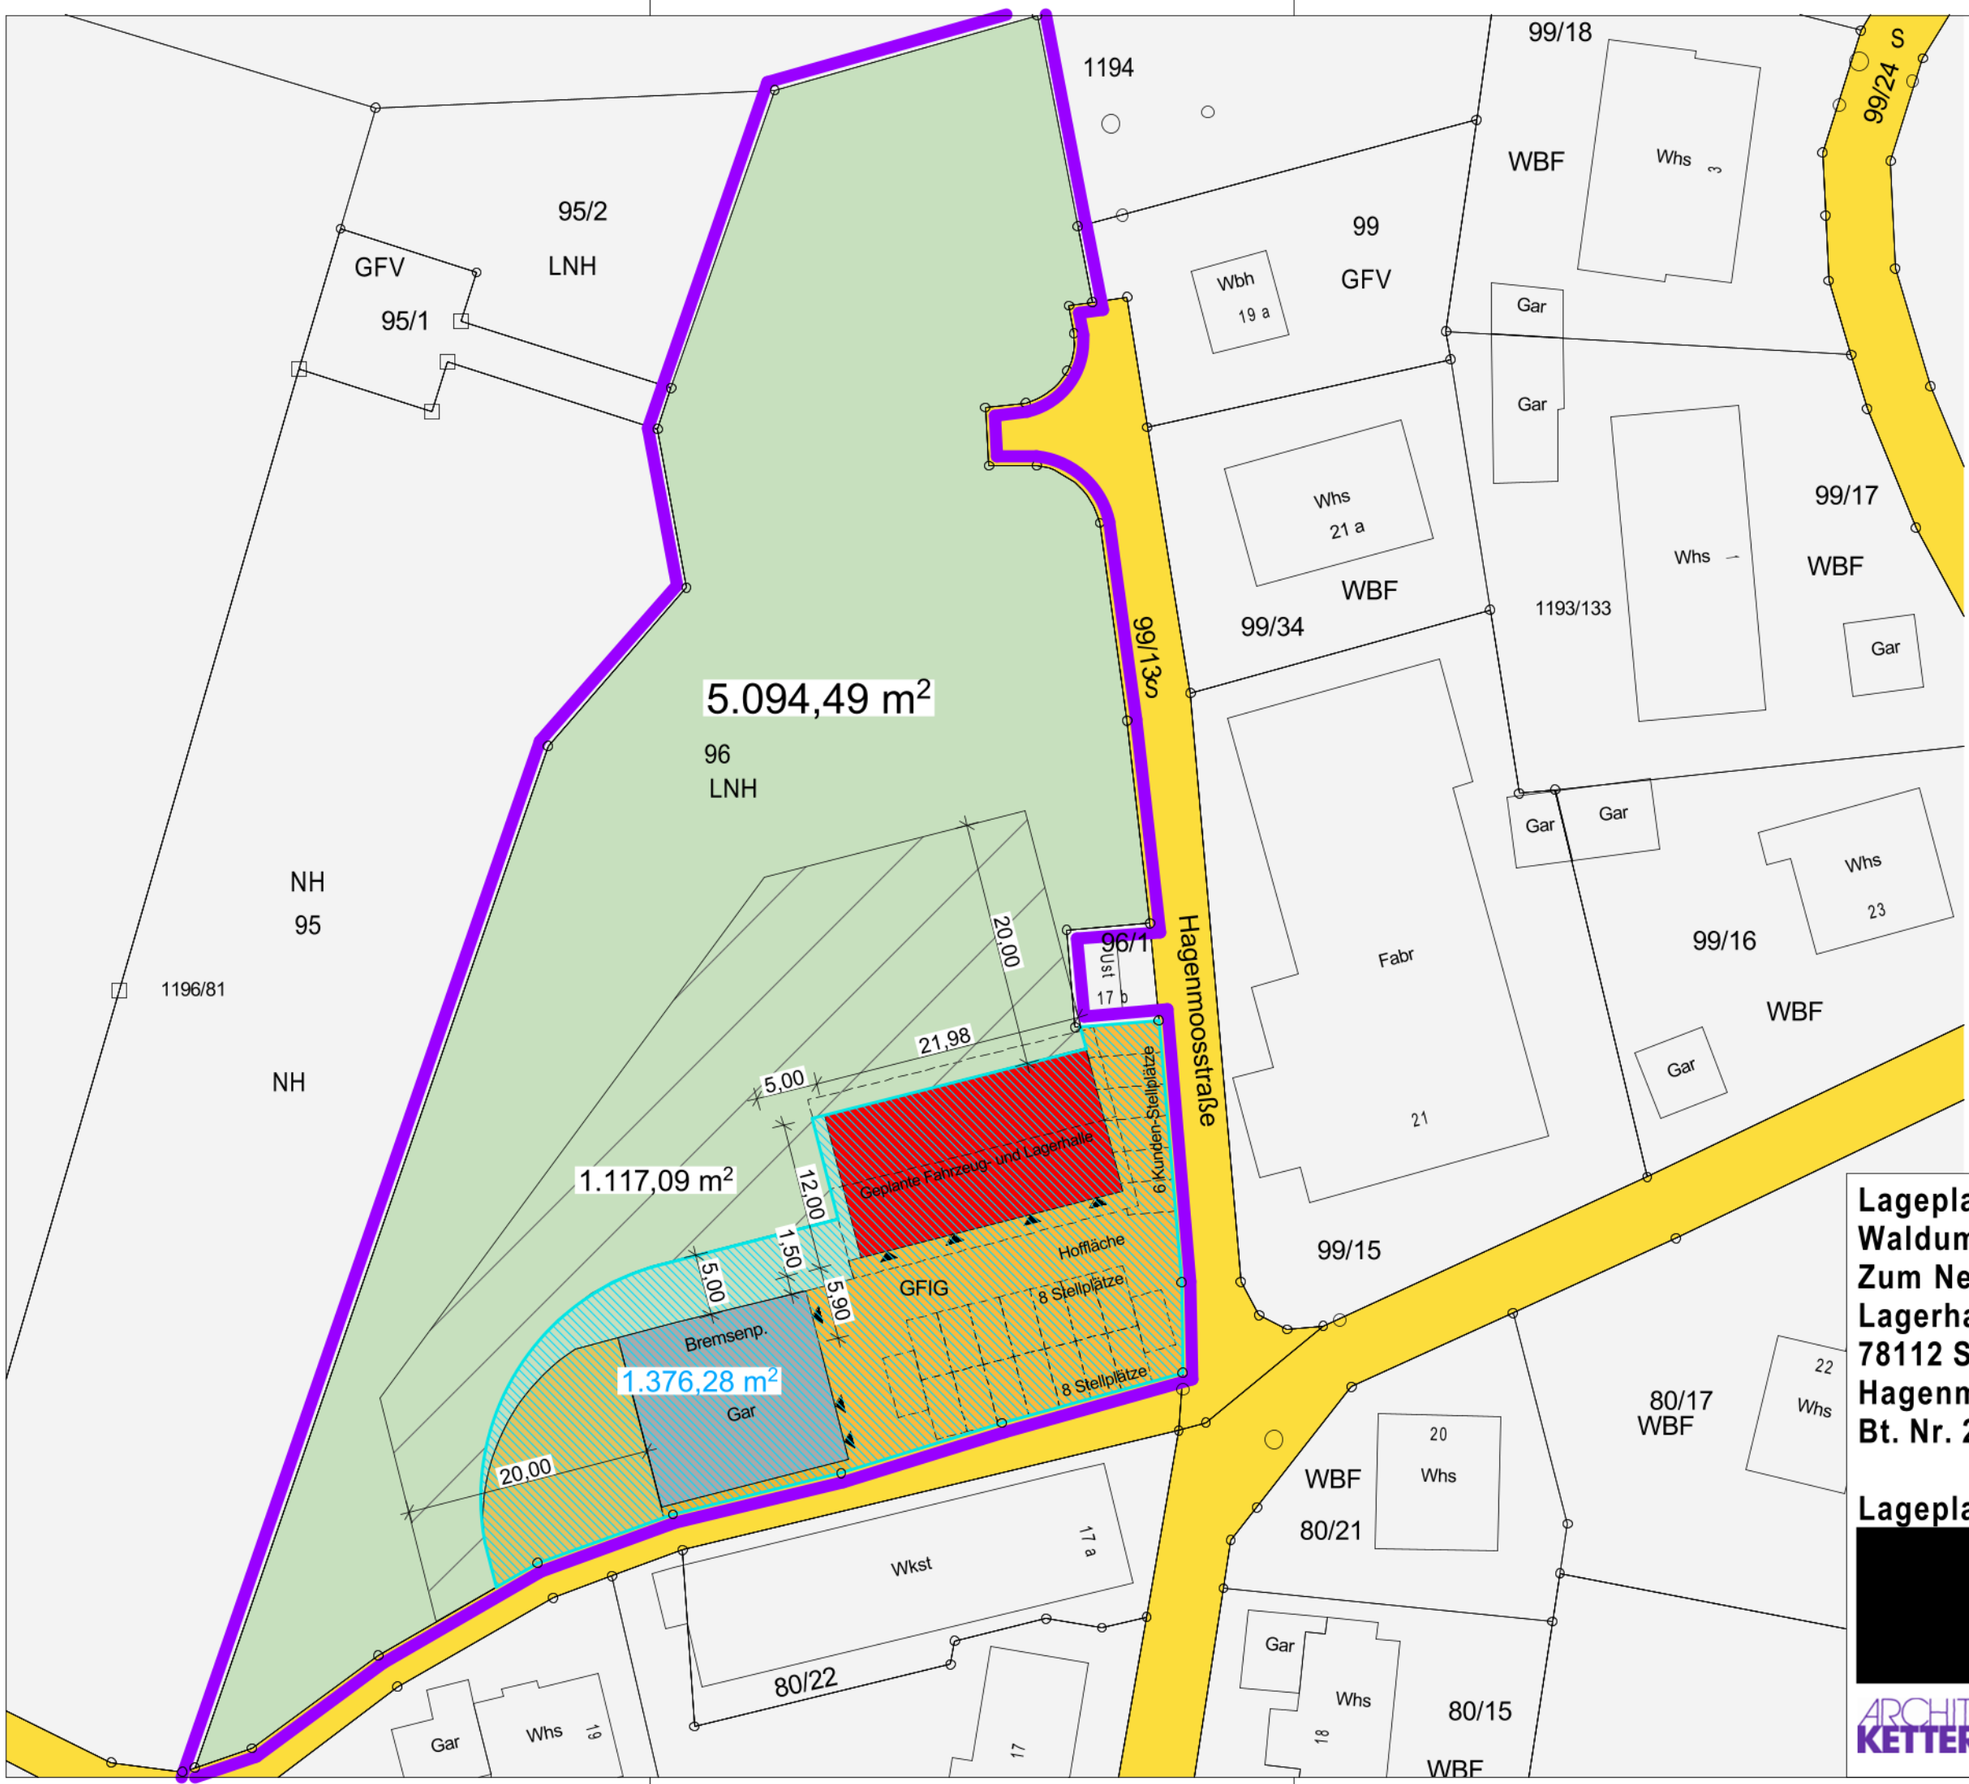


N

Gesamtgrundstück
ca. 5.094 m²

vorh. unbewaldete Fläche
ca. 1.376 m²

NEU
umwandelbareWaldfläche
ca. 1.117 m²

**Lageplan zur beantragten Waldumwandlungsfläche**
**Zum Neubau einer Fahrzeug- und Lagerhalle in**
**78112 St. Georgen-Peterzell**
**Hagenmoosstr. , Flst. Nr. 96**
**Bt. Nr. 286/2021**

**Lageplan M. 1:500**

[redacted]

ARCHITEKTURBÜRO KETTERER

Stand 08.12.2022