


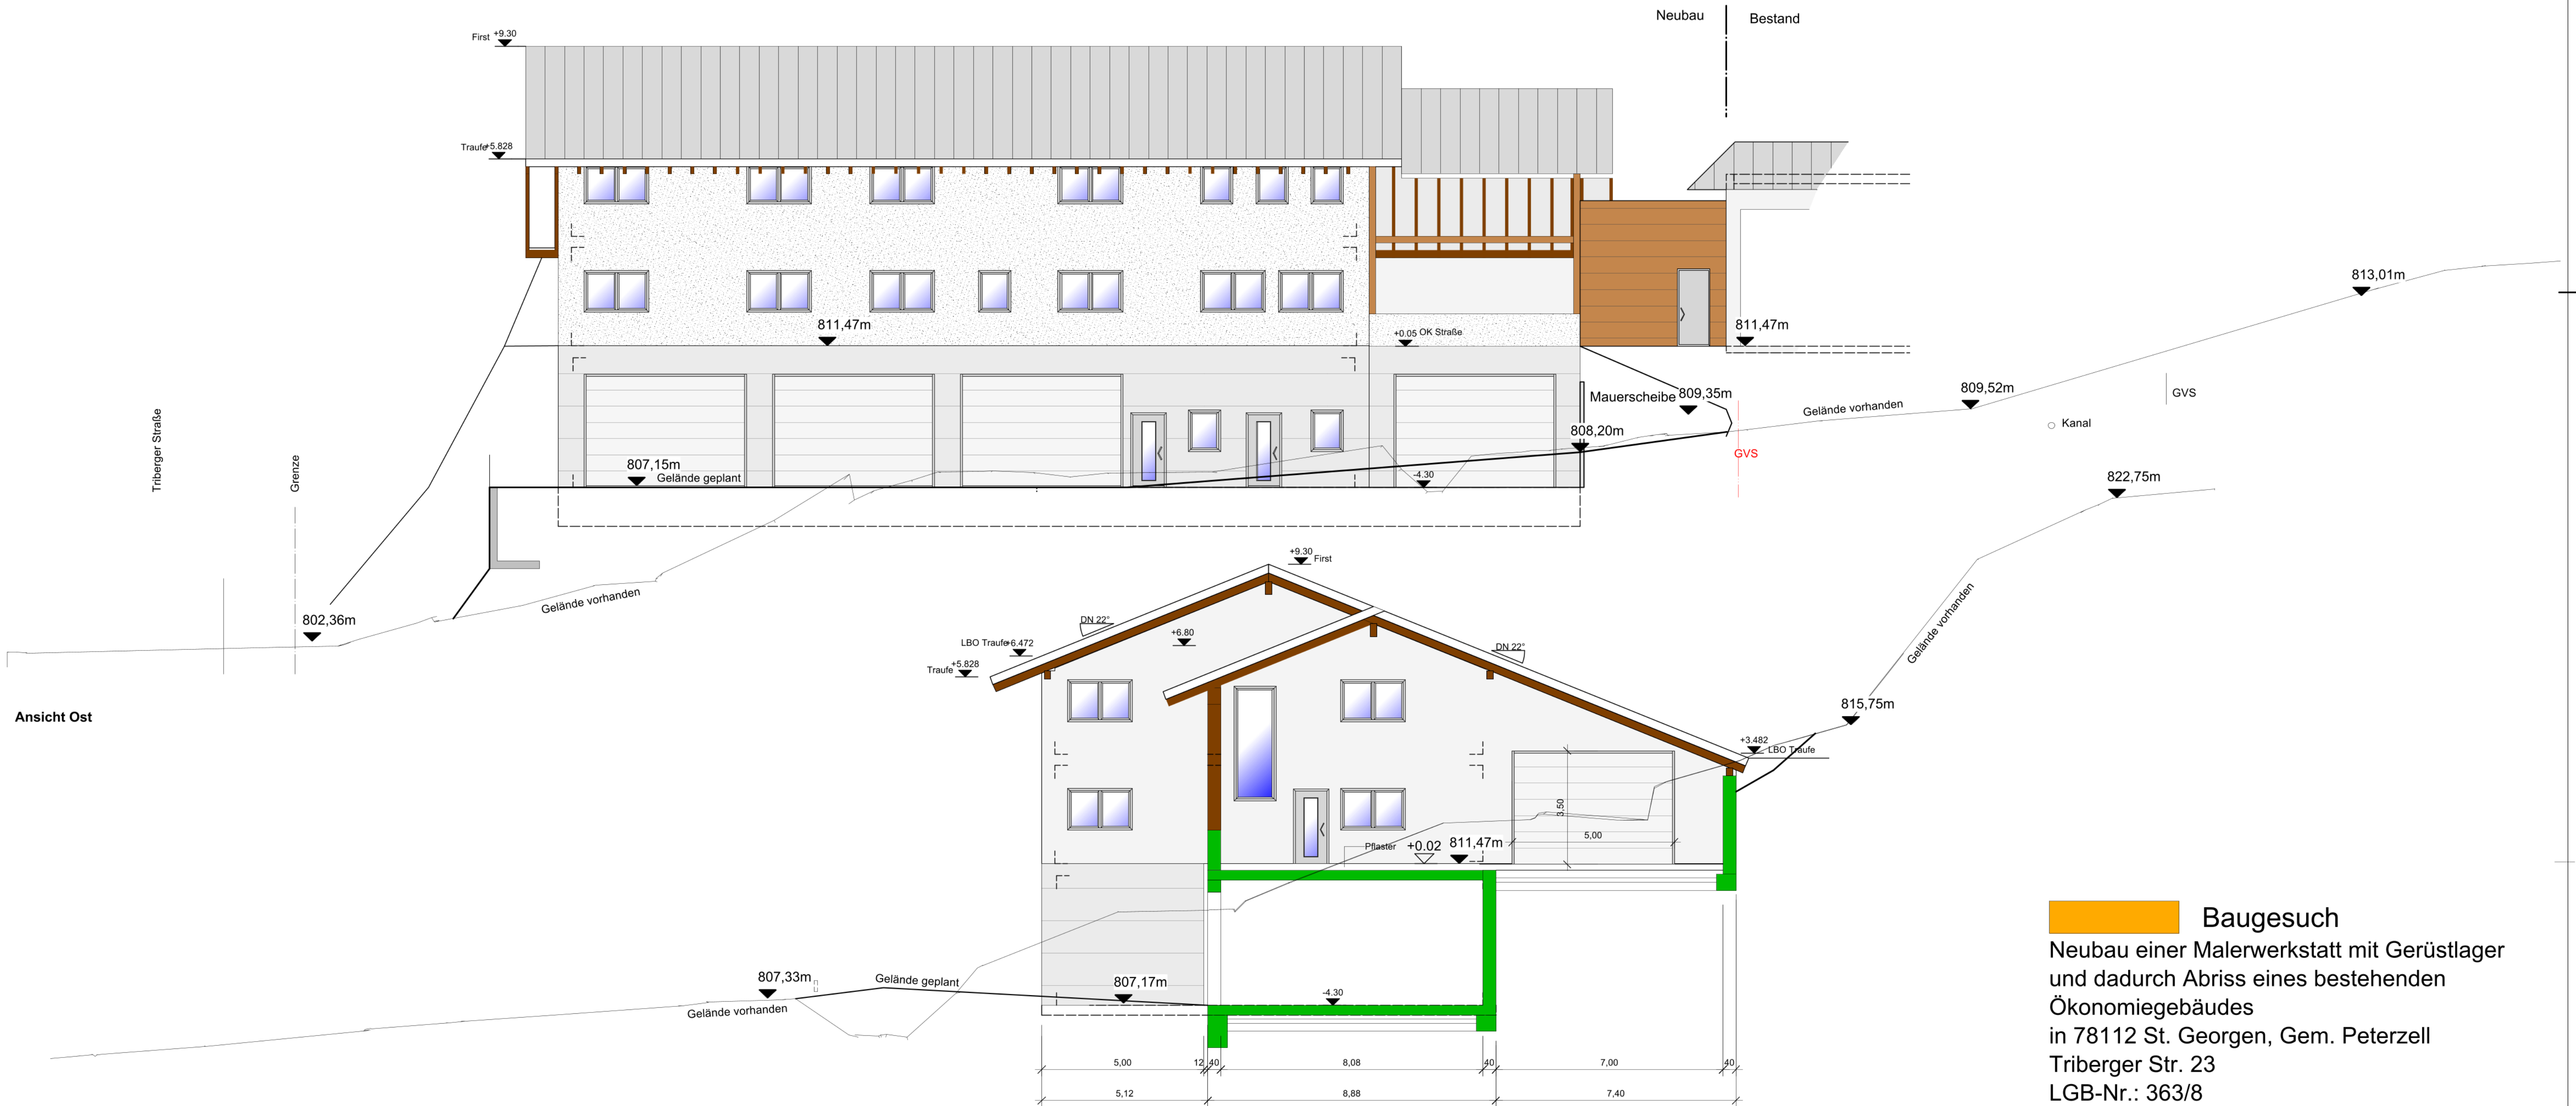

Baugesuch
Neubau einer Malerwerkstatt mit Gerüstlager
und dadurch Abriss eines bestehenden
Ökonomiegebäudes
in 78112 St. Georgen, Gem. Peterzell
Triberger Str. 23
LGB-Nr.: 363/8

Ansichten Ost
Schnitt-Ansichten Nord
M = 1:100

BAUHERR:

ARCHITEKT: Jörg Haas
Bahnhofstr. 52a
78112 St. Georgen
www.architekt-haas.de
info@architekt-haas.de

Tel: 07724 / 911 60
Fax: 07724 / 911 61

Bauherr:

Architekt:

Schnitt-Ansicht Nord 2