



ENTWURF /
Vorhaben - und Erschließungsplan

NEUBAU
ALDI - MARKT
MIT TG U. PARKPLATZ

PROJEKT NR: 1909
ALTE LANDSTRASSE
78112 ST. GEORGEN

Flst.-Nr.: 815/1, 817/2, 187/10

- LEGENDE
- Grundstücksgrenze
 - Geplante neue Grenze
 - Bestandsgelände
 - Bestand
 - Abbruch
 - Neubauteile
 - MW, TB, Metall, etc.
 - Neubauteile
 - Beton
 - NA Notausgang
 - RW Rettungsweg
 - DS Tür dichtschießend
 - RS Rauchschutztüren
 - T30-RS feuerhemmende und rauchdichte Feuerschutzabschlüsse
 - F30 (feuerhemmende Bauweise)
 - F60 (feuerbeständige Bauweise)
 - F90 (feuerbeständige Bauweise)

DER BAUHERR
PMG MBH

HAUPTSTRASSE 230
78549 SPAICHINGEN

DER ARCHITEKT
ROTHWEILER + FÄRBER
ARCHITEKTEN GMBH
ZASIUSSTRASSE 12
79102 FREIBURG
TEL 0761/70427-0
FAX 0761/70427-10
architekten@rothweiler-faerber.de


PLAN-BEZ.
LAGEPLAN


DATUM
11.11.2020

MASZSTAB
1 : 200 im Original

BEARBEITET
LZ

PLAN-NR.
EN_LP_1:500

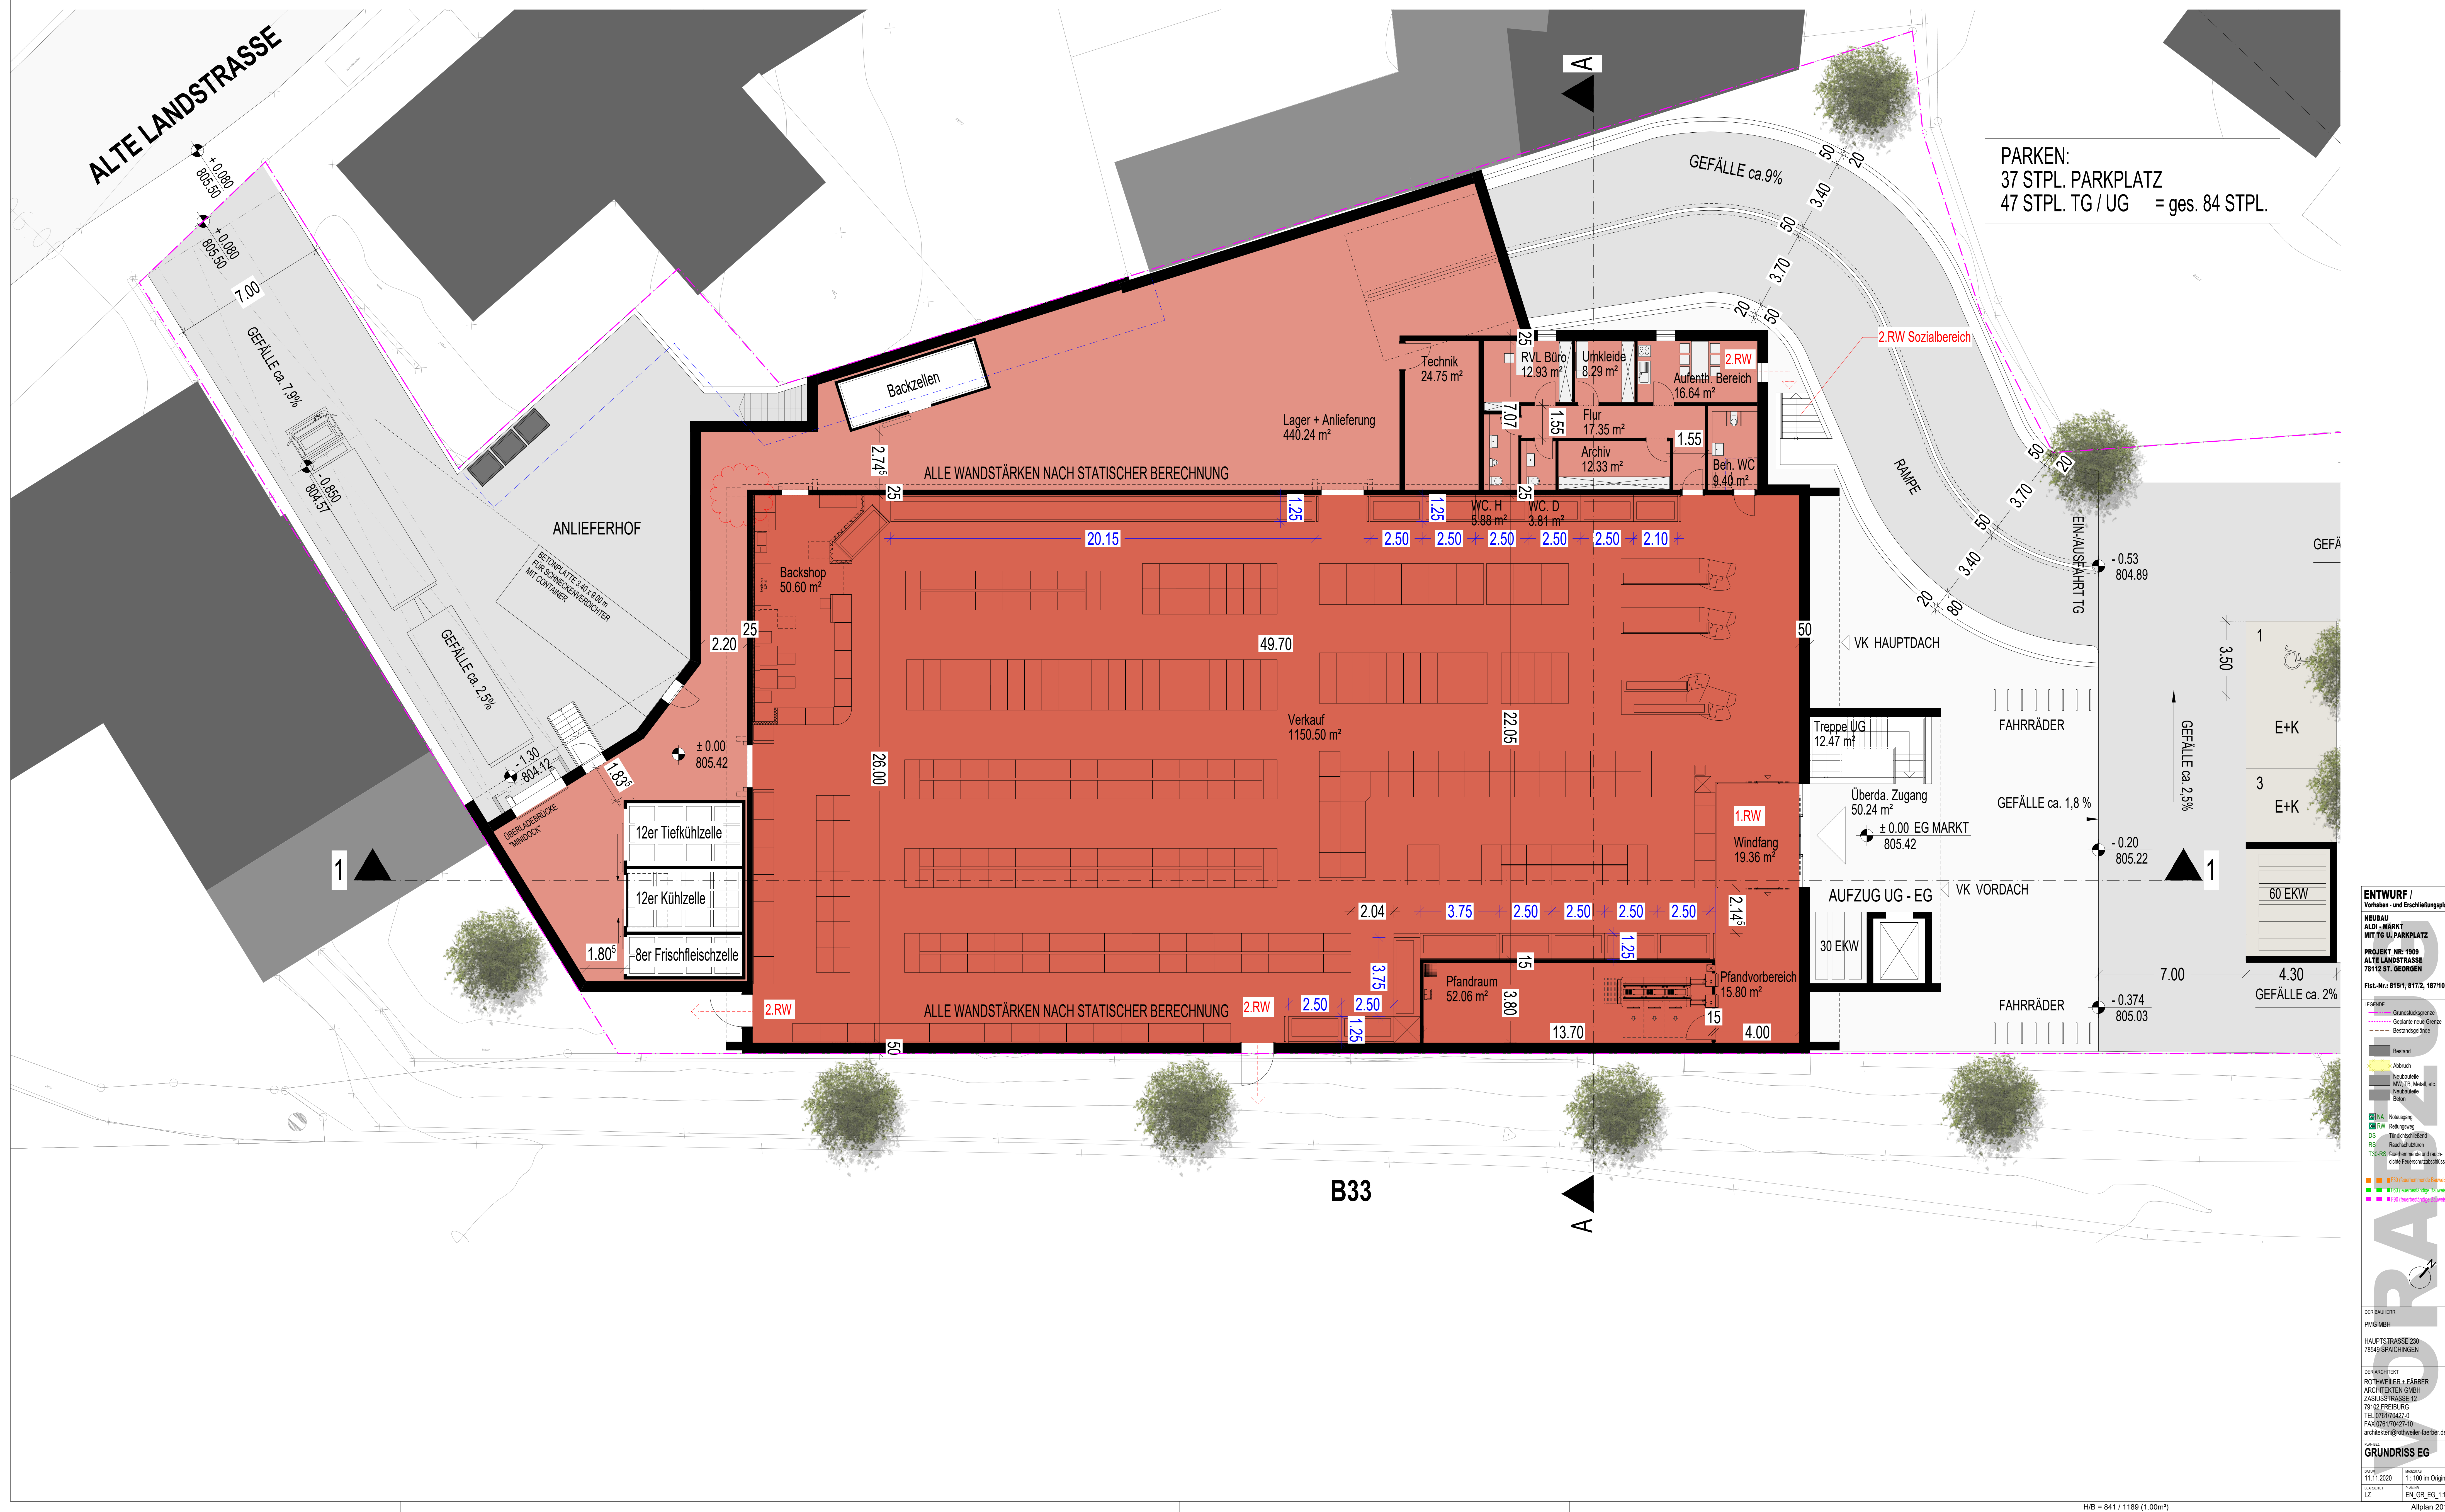

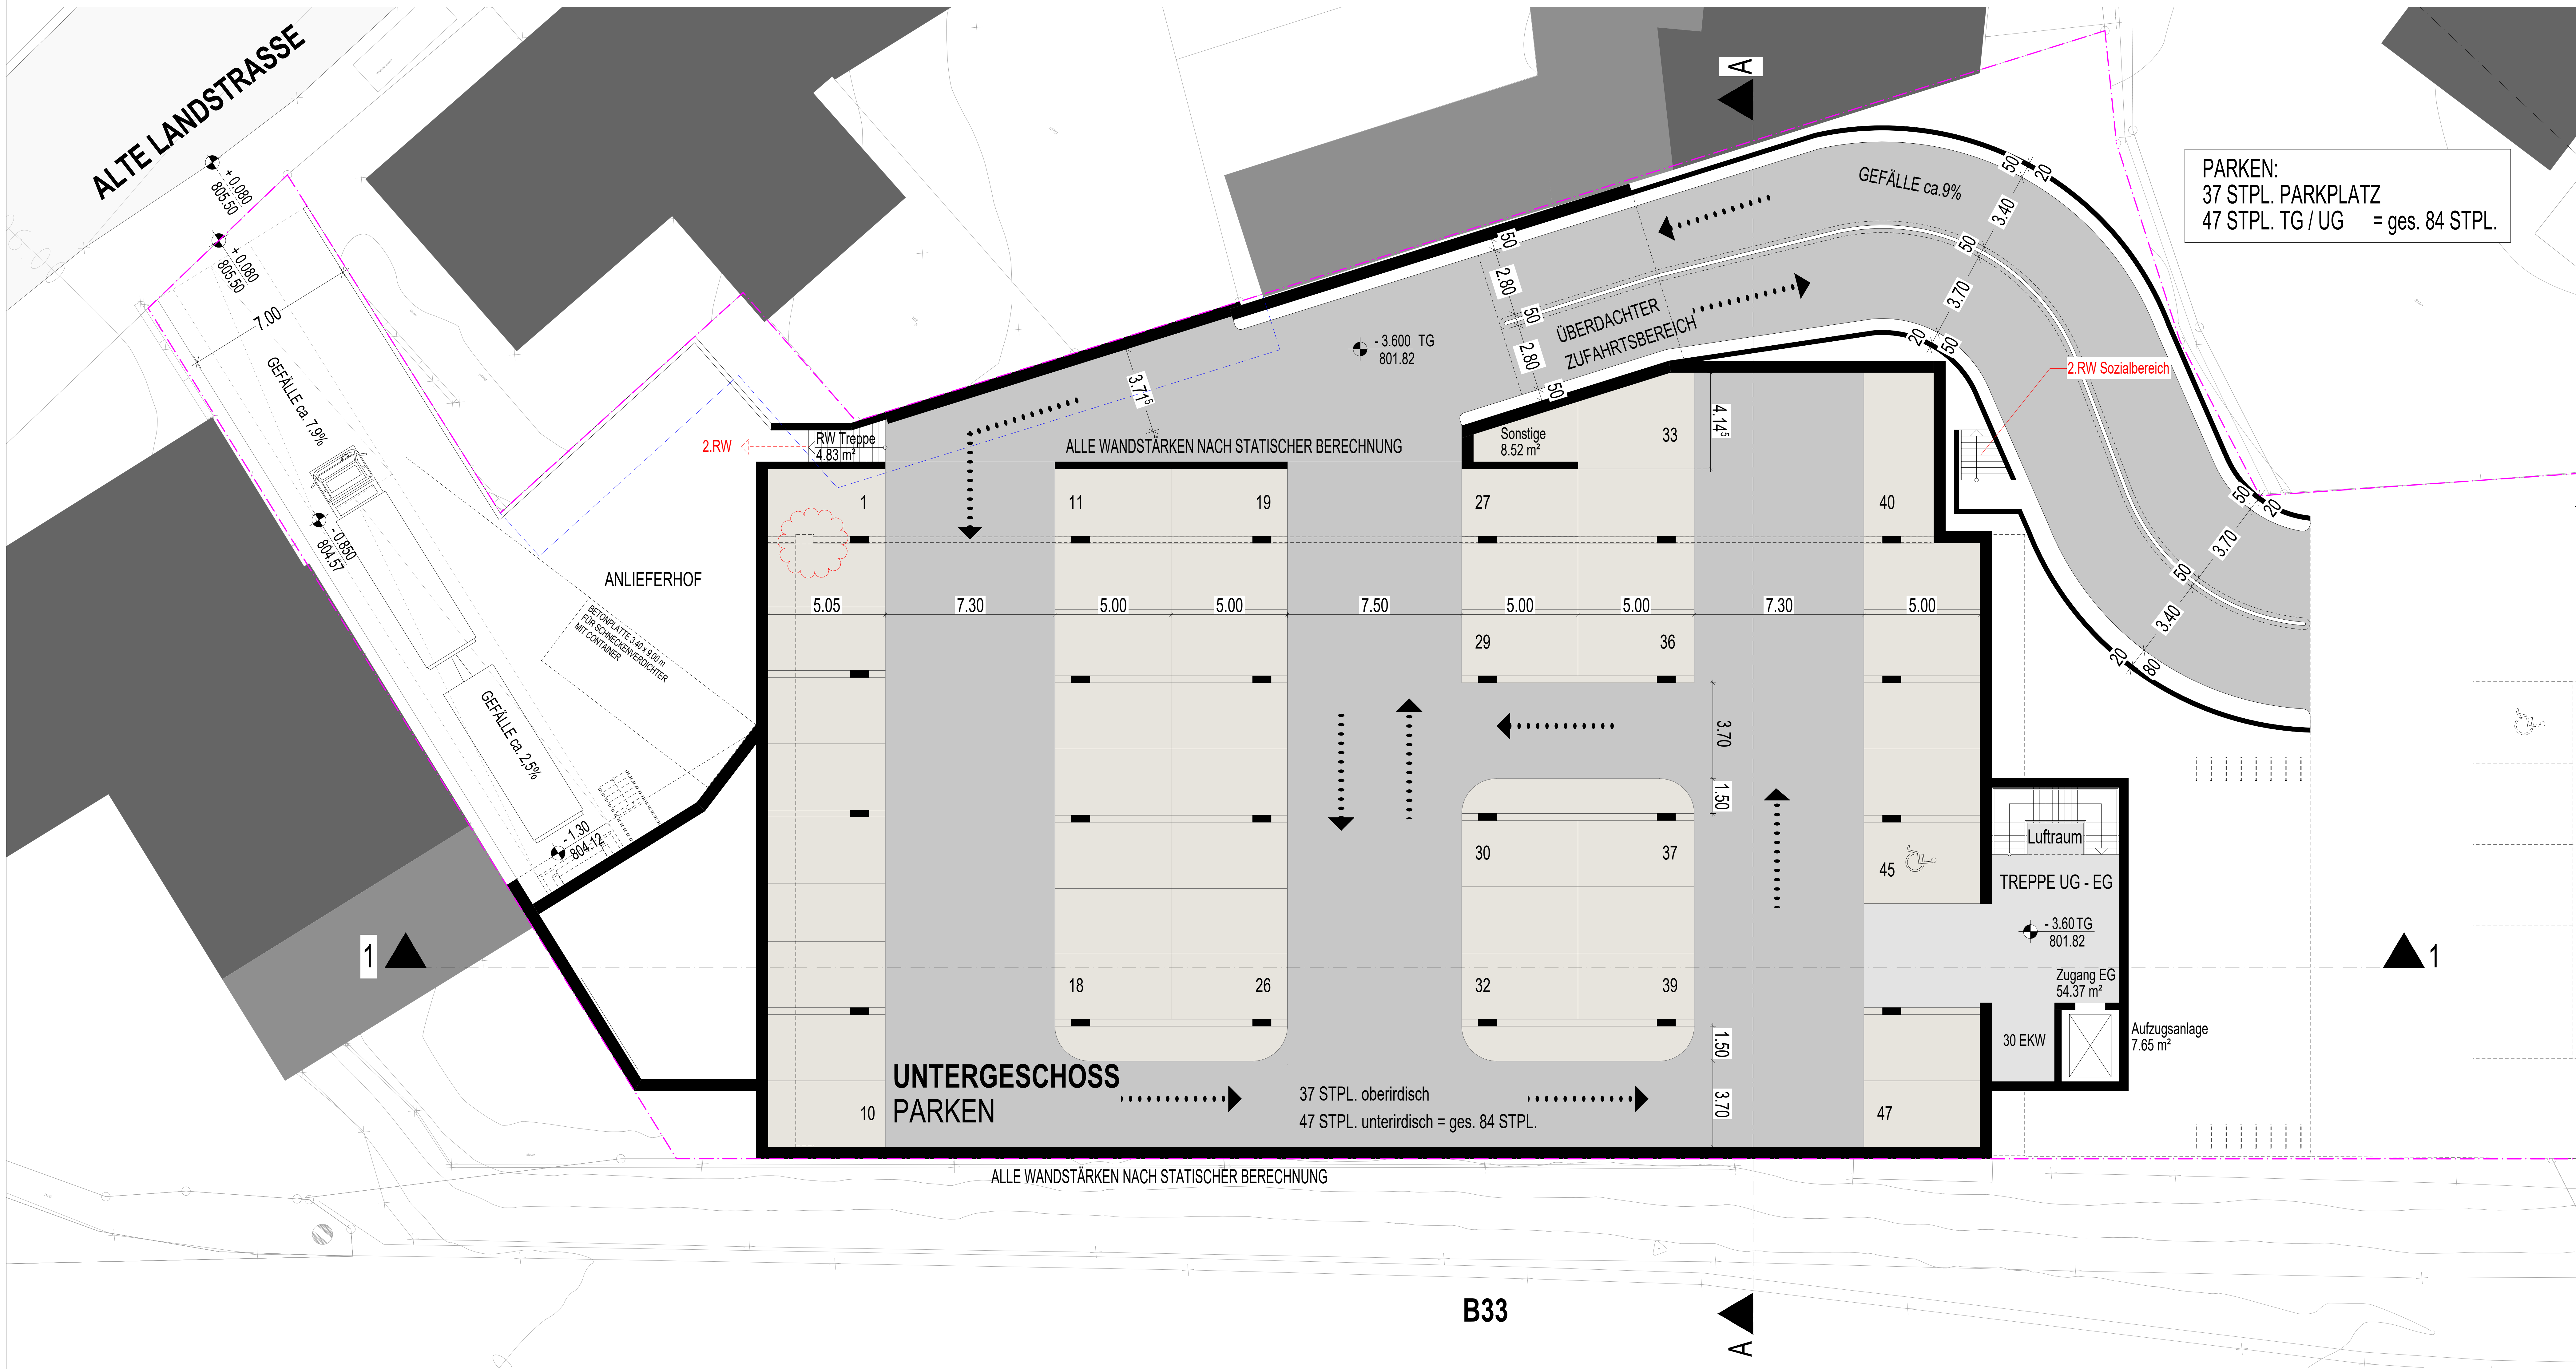

PARKEN:
37 STPL. PARKPLATZ
47 STPL. TG / UG = ges. 84 STPL.

ENTWURF /
Vorhaben- und Erschließungsplan
NEUBAU
ALDI - MARKT
MIT TG U. PARKPLATZ
PROJEKT NR.: 1909
ALTE LANDSTRASSE
78112 ST. GEORGEN
Plan-Nr.: 8151, 8172, 81710

LEGENDE
Grundstücksgrenze
Geplante neue Grenze
Bestandsgebäude
Bestand
Abbruch
Neubauanteile
NW, TS, Misch-, etc.
Neubauanteile
Beton
NA: Nebenausgang
RY: Rettungsweg
TS: Treppenhalle/Treppen
RS: Räumlichkeiten
TSG: Treppenhalle/Treppen
TSG: Treppenhalle/Treppen

DER BUAER
PMO MBH
HAUPTSTRASSE 230
78549 SPANGHAGEN


DER ARCHITECT
ROTHWILER + FÄRBER
ARCHITECTEN GMBH
ZASLUSSTRASSE 12
79102 FREIBURG
TEL. 0781/1042-2
FAX 0781/1042-10
architekten@rothwiler-faerber.de

GRUNDRISS UG
Datum: 11.11.2020
Zeichner: EN, GR, UG, 1:100
H/IB = 841 / 1189 (1.00m²)
Allplan 2018


ANSICHT SÜD - OST



ANSICHT NORD - OST

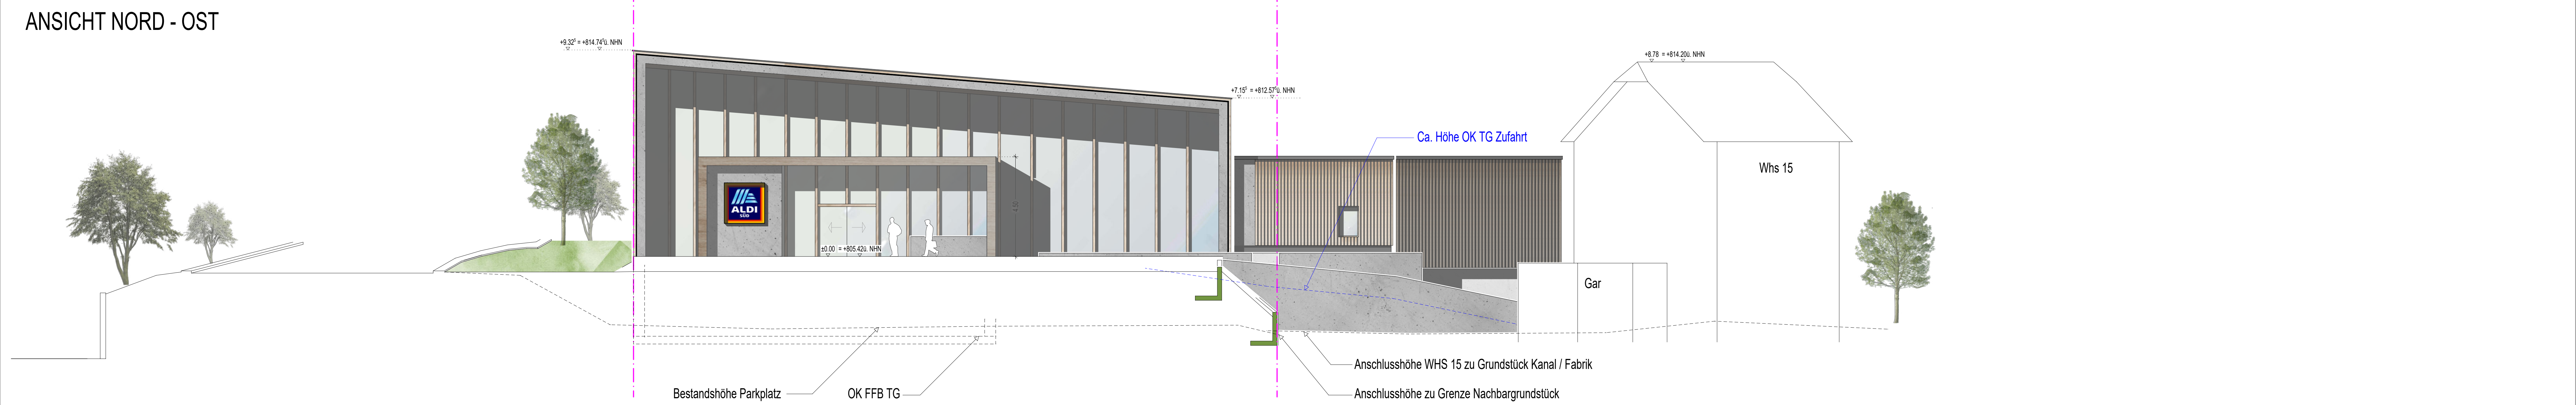

SCHNITT A-A

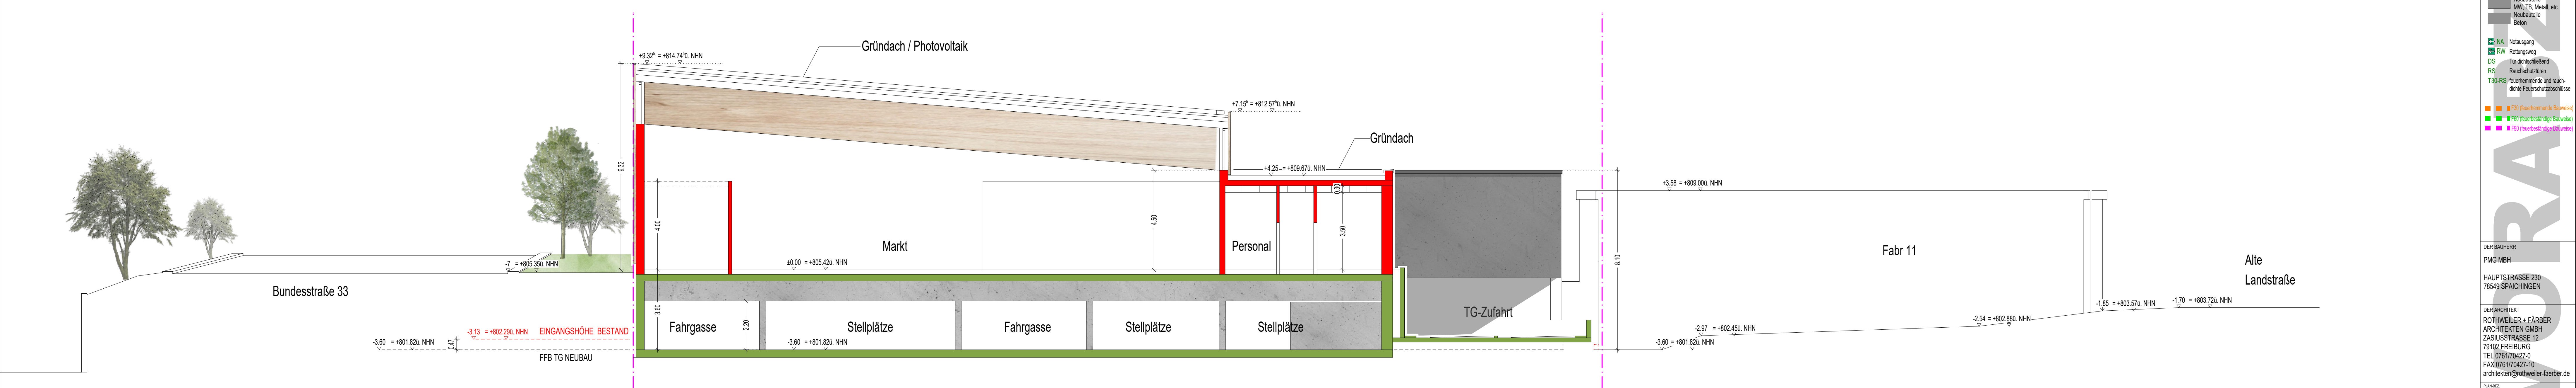

ENTWURF /
Vorhaben- und Erschließungsplan
NEUBAU
ALDI - MARKT
MIT TG U. PARKPLATZ
PROJEKT NR. 1909
ALTE LANDSTRASSE
78112 ST. GEORGEN
Flst.-Nr.: 8151, 8172, 18710

LEGENDE
Grundstücksgrenze
Geplante neue Grenze
Bestandsgebäude
Bestand
Abbruch
Neubauanteile
N.N., T.S., Misch-, etc.
Neubauanteile
Beton
NA: Nebenausgang
RY: Räumung
TS: Treppenhalle
RS: Räumungsfunktion
TSG: Treppenhalle mit Treppenhalle
TSG: Treppenhalle mit Treppenhalle

DER BAUKREIS
PMO MBH
HAUPTSTRASSE 230
78549 SPACHINGEN

DER ARCHITECT
ROTHMEIER & FÄRBER
ARCHITECTEN GMBH
ZASLUSSTRASSE 12
79102 FREIBURG
TEL. 0781/10427-0
FAX 0781/10427-10
architekten@rothmeier-faerber.de

PROJEKT
ANSICHT SÜD-OST
ANSICHT NORD-OST
SCHNITT A-A

PROJEKT
11.11.2020
L2

PROJEKT
1: 100 im Original
EN, AN, 1:100

PROJEKT
Allplan 2020

