


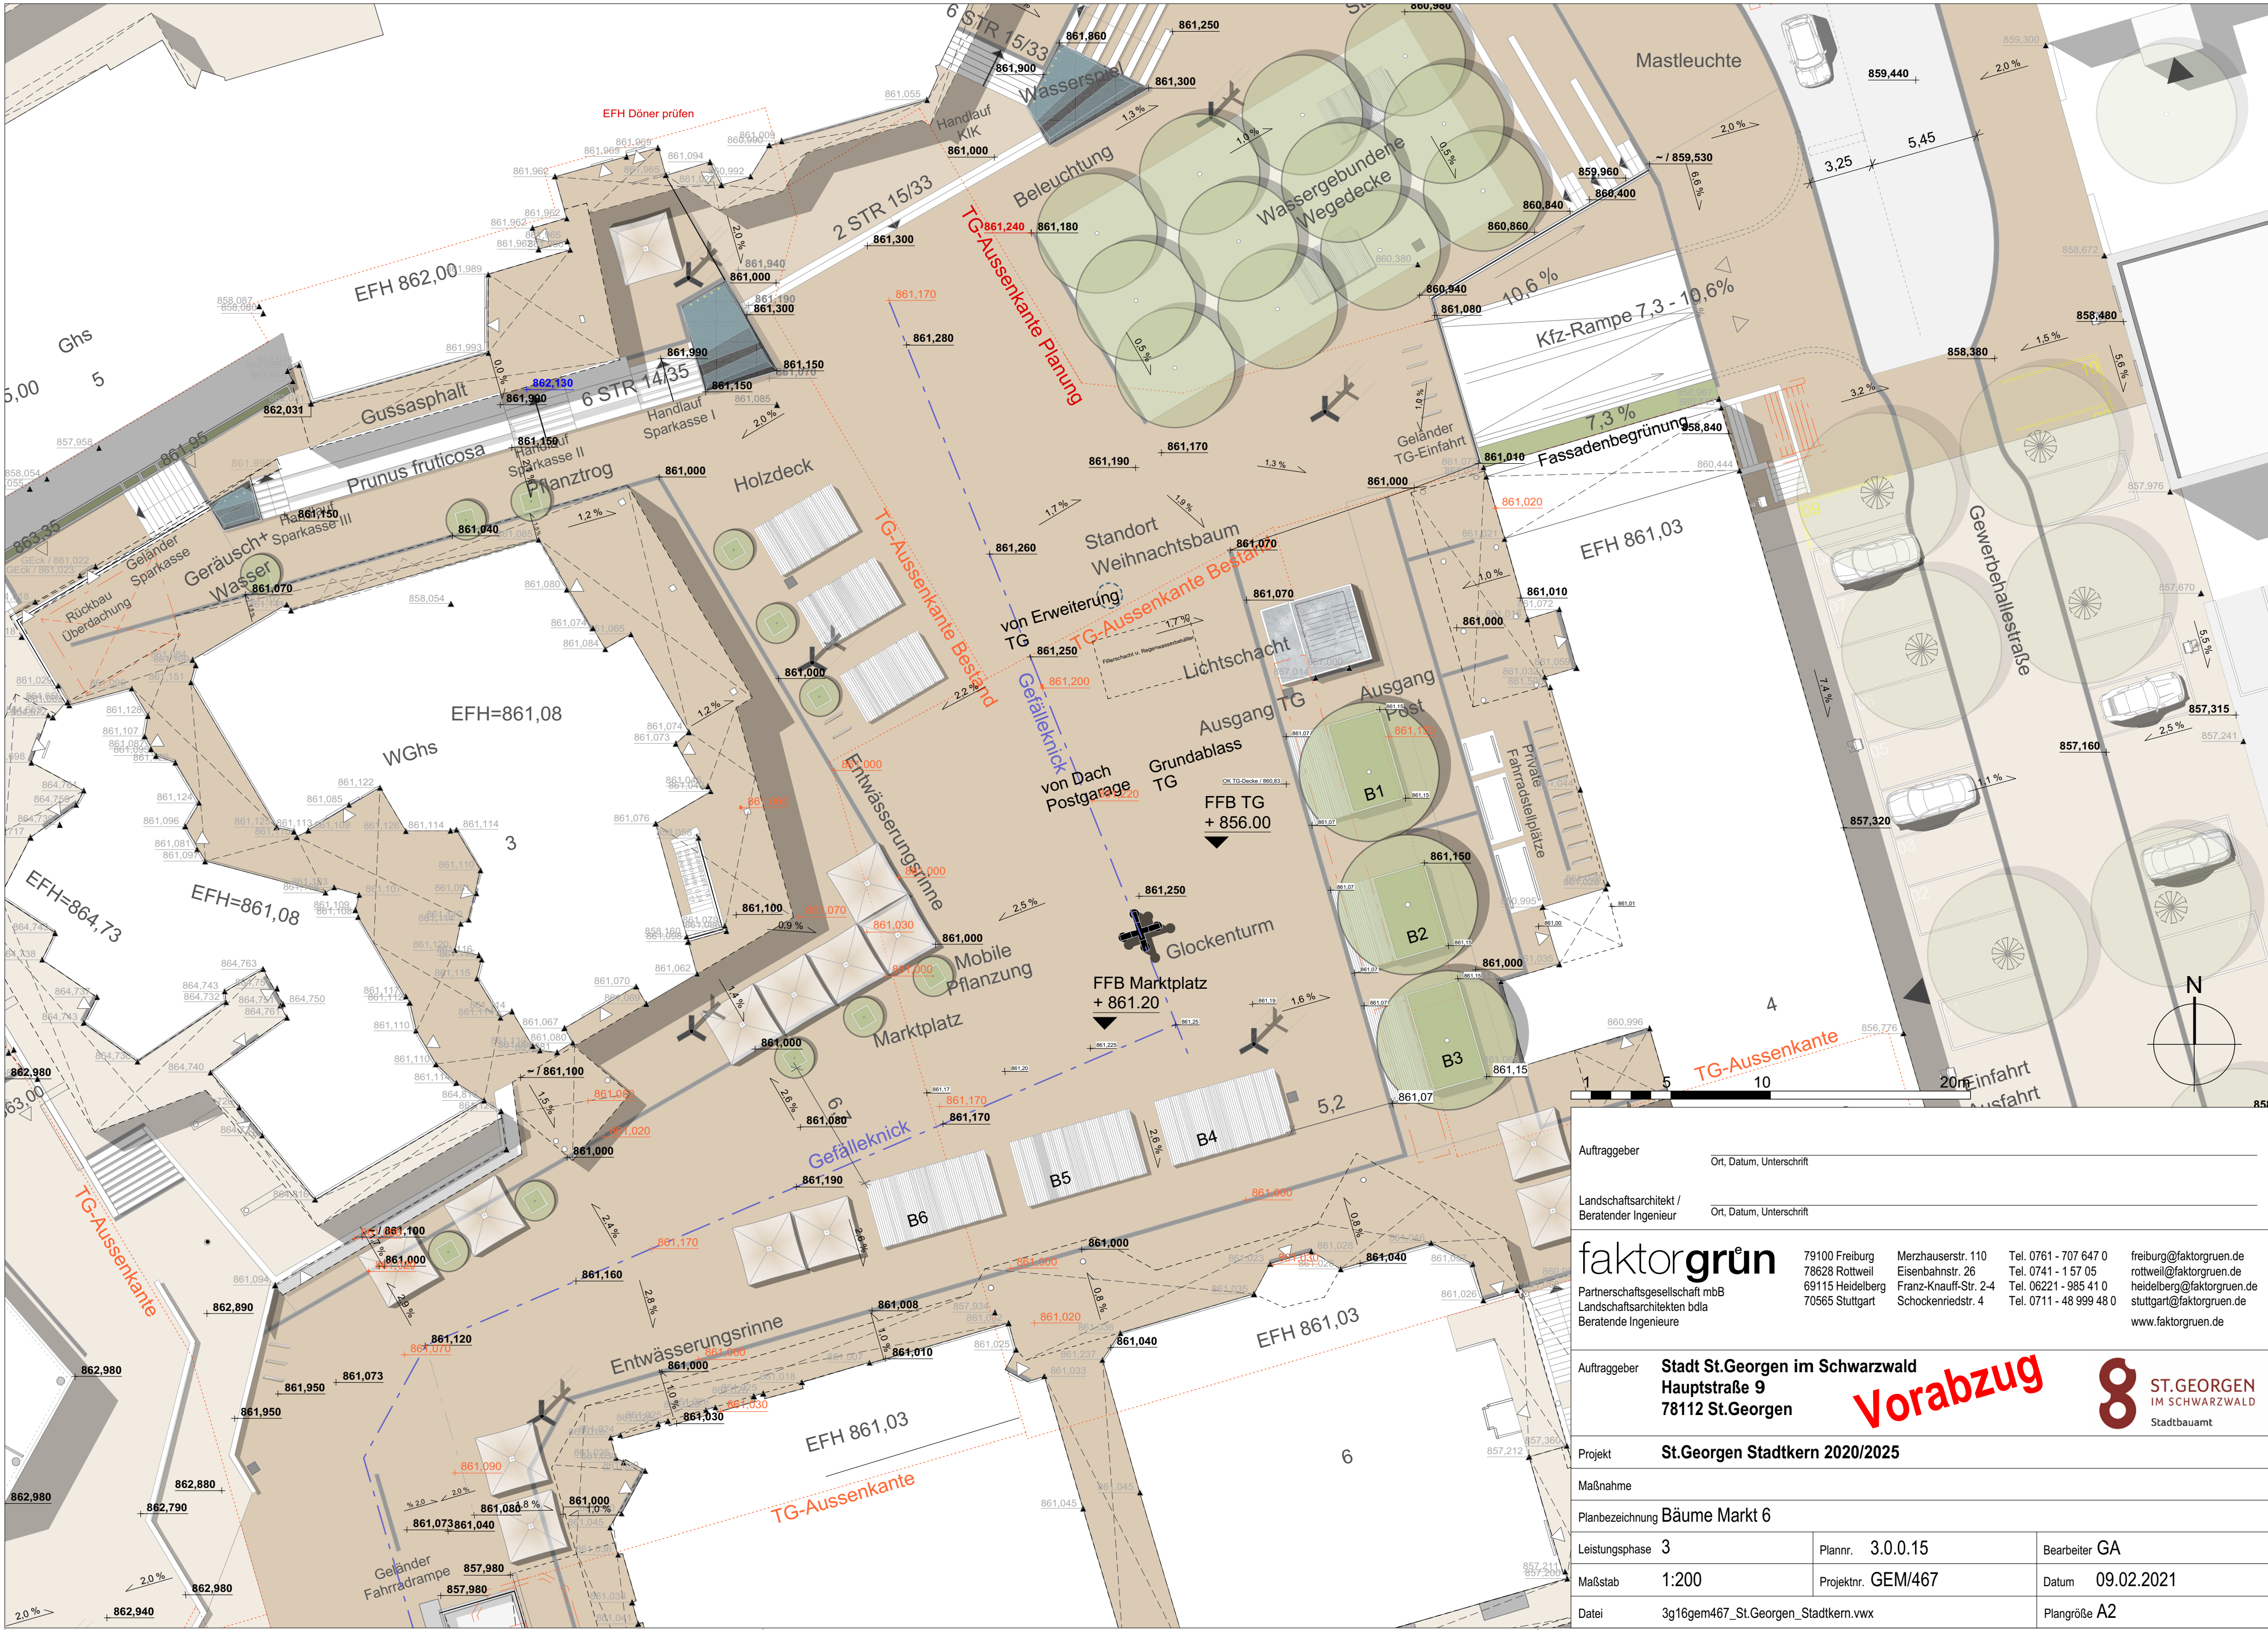

Auftraggeber		Ort, Datum, Unterschrift		
Landschaftsarchitekt / Beratender Ingenieur		Ort, Datum, Unterschrift		
faktorgrün Partnerschaftsgesellschaft mbB Landschaftsarchitekten bdla Beratende Ingenieure		79100 Freiburg 78628 Rottweil 69115 Heidelberg 70565 Stuttgart	Merzhauserstr. 110 Eisenbahnstr. 26 Franz-Knauff-Str. 2-4 Schockenriedstr. 4	
		Tel. 0761 - 707 647 0 Tel. 0741 - 1 57 05 Tel. 06221 - 985 41 0 Tel. 0711 - 48 999 48 0	freiburg@faktorgruen.de rottweil@faktorgruen.de heidelberg@faktorgruen.de stuttgart@faktorgruen.de www.faktorgruen.de	
Auftraggeber		Stadt St.Georgen im Schwarzwald Hauptstraße 9 78112 St.Georgen Vorabzug		ST.GEORGEN IM SCHWARZWALD Stadtbaumt
Projekt		St.Georgen Stadtkern 2020/2025		
Maßnahme				
Planbezeichnung		Bäume Markt 6		
Leistungsphase 3		Plannr. 3.0.0.15	Bearbeiter GA	
Maßstab 1:200		Projektnr. GEM/467	Datum 09.02.2021	
Datei 3g16gem467_St.Georgen_Stadtkern.vwx		Plangröße A2		