


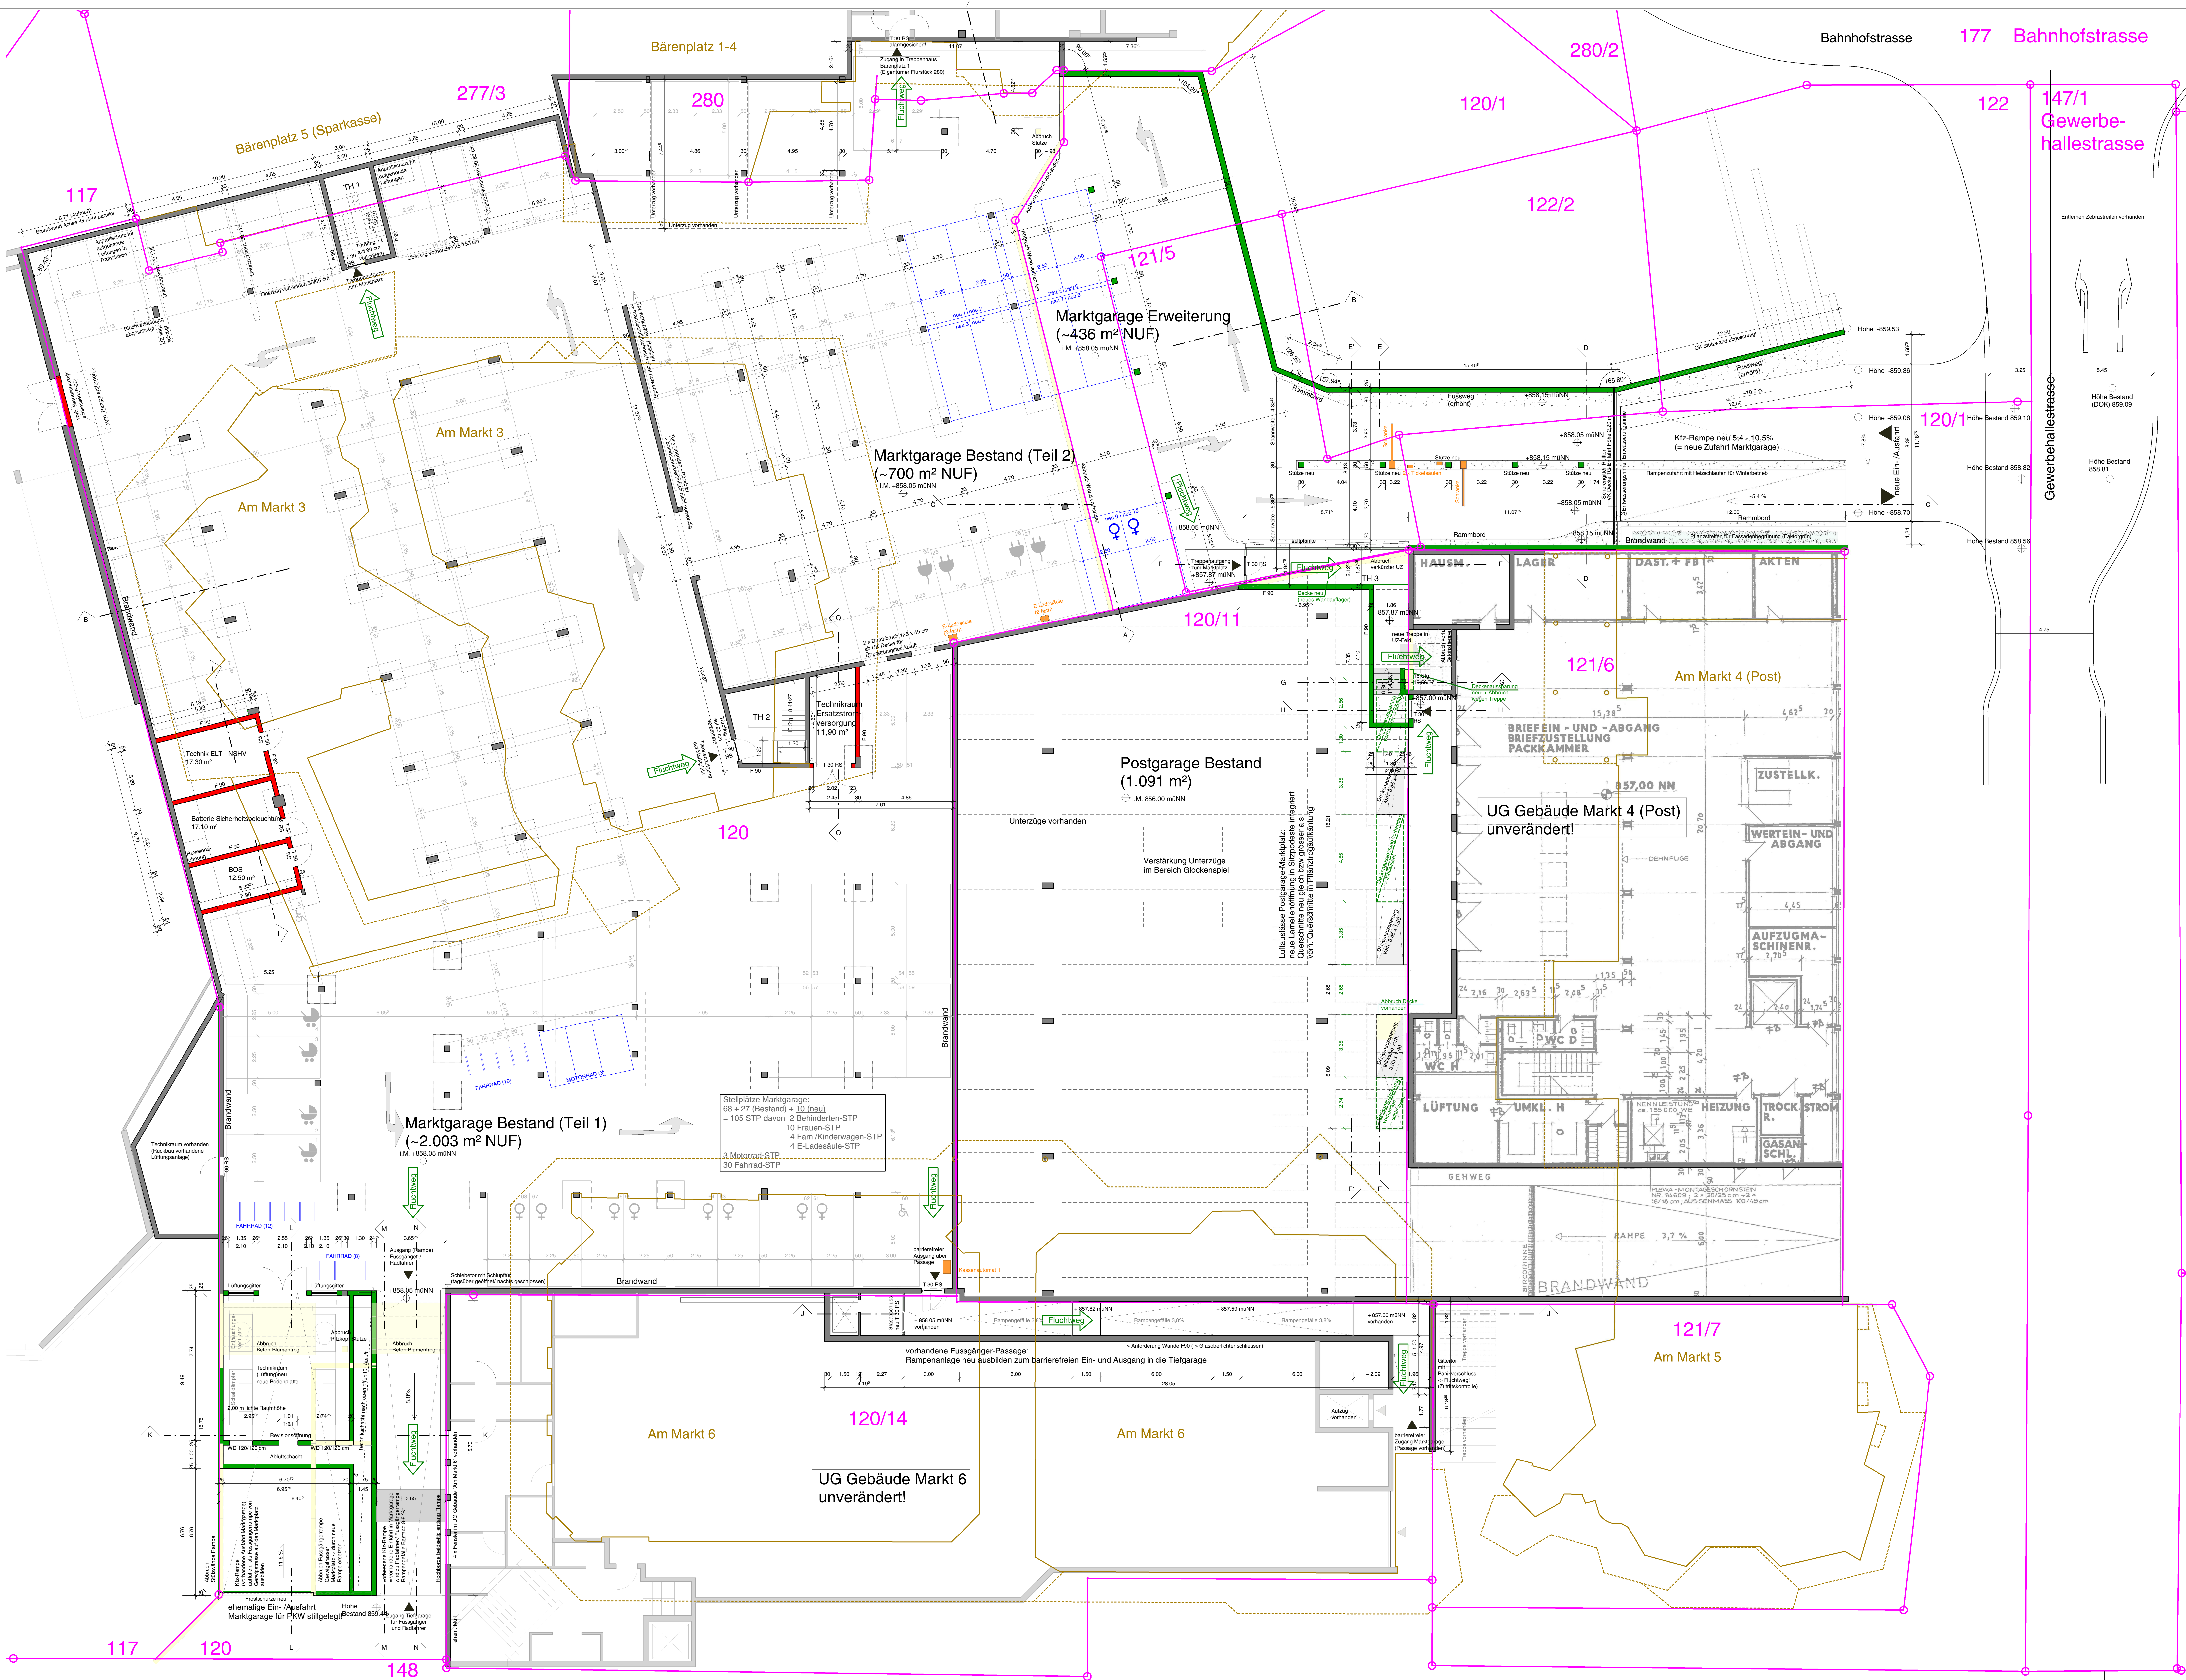

Stellplätze Marktgarage:
68 + 27 (Bestand) + 10 (neu)
= 105 STP davon 2 Behinderten-STP
10 Frauen-STP
4 Fam./Kindergarten-STP
4 E-Ladesäule-STP
3 Motorrad-STP
30 Fahrrad-STP

Legende:

- Bestand unverändert
- Abbruch
- Stahlbeton neu
- Mauerwerk neu
- Beibehaltung der Tiefgarage
- Fluchtwege neu
- Stellplätze neu

± 0.00 = 861.00 müNN

Innenstadtsanierung
St. Georgen
BA 1 - Marktgarage

Bauprojekt:
Veränderung der Ein- und Ausfahrt, sowie Erweiterung der Marktgarage, Ergänzung eines neuen Zugangs für Fußgänger und Ausbau neuer Technikräume.

Zusatz:
Grundriss Marktgarage

Gezeichnet: 28.05.2021
Datum: 1:100
Maßstab: B - 1:0

Architekt:
Schneider | Architekten
Friedrichstraße 9
78112 St. Georgen
T 07724 / 946280
F 07724 / 946289
info@schneider-architektur.com
www.schneider-architektur.com

Bauherr:
St. Georgen
Hauptstraße 9
78112 St. Georgen
T 07724 / 946280
F 07724 / 946289
info@st-georgen.de
www.st-georgen.de