

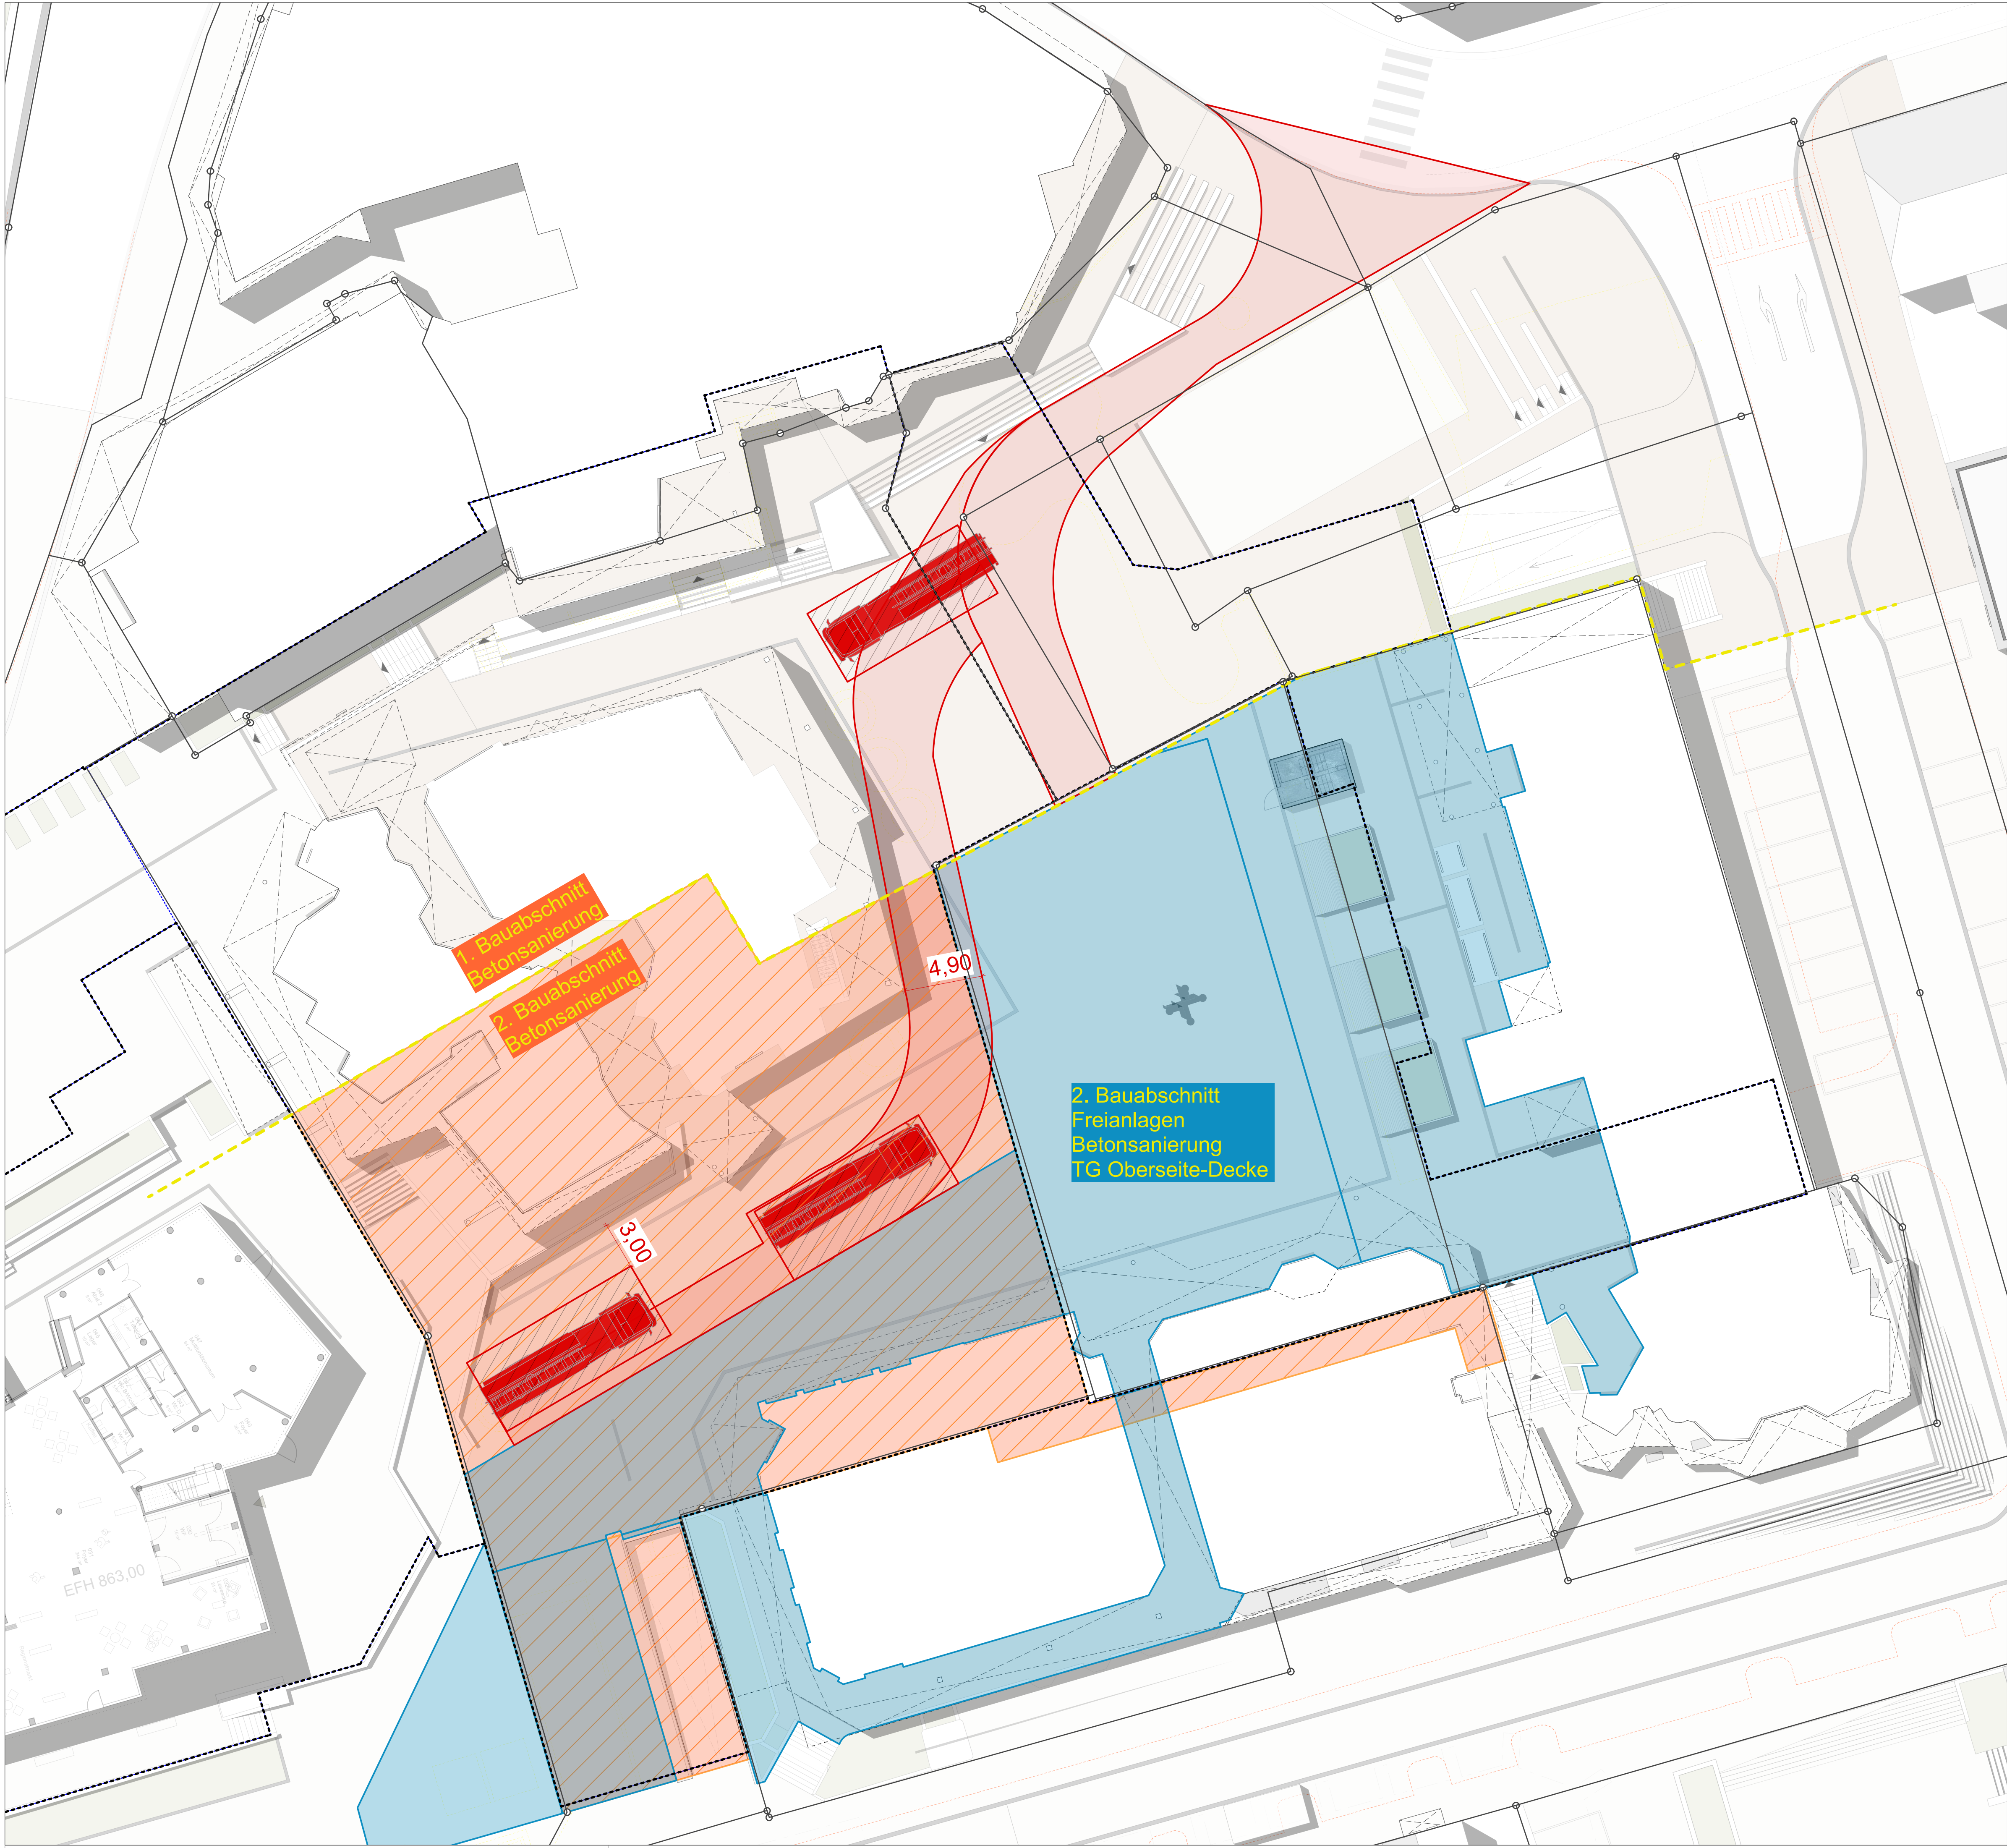


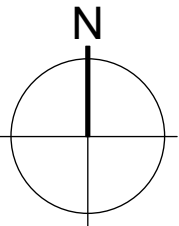

- Legende**
- Betonsanierung innerhalb TG
  - Betonsanierung TG Oberseite-Decke und Oberflächen Marktplatz
  - Feuerwehr während Bauzeit Zufahrt und Aufstellflächen

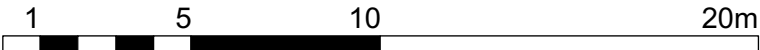

|   |                                     |   |            |
|---|-------------------------------------|---|------------|
| Auftraggeber   |                                     | Ort, Datum, Unterschrift   |            |
| Landschaftsarchitekt /<br>Beratender Ingenieur                                                                                     |                                     | Rottweil, 28.05.2021<br>Ort, Datum, Unterschrift   |            |
| <div><div>faktorgrün</div><div>Partnerschaftsgesellschaft mbB<br/>Landschaftsarchitekten bdla<br/>Beratende Ingenieure</div></div> |                                     | <div><div>79100 Freiburg<br/>78628 Rottweil<br/>69115 Heidelberg<br/>70565 Stuttgart</div><div><div>Merzhauserstr. 110<br/>Eisenbahnstr. 26<br/>Franz-Knauff-Str. 2-4<br/>Schockenniedstr. 4</div><div><div>Tel. 0761 - 707 647 0<br/>Tel. 0741 - 1 57 05<br/>Tel. 06221 - 985 41 0<br/>Tel. 0711 - 48 999 48 0</div><div><div>freiburg@faktorgruen.de<br/>rottweil@faktorgruen.de<br/>heidelberg@faktorgruen.de<br/>stuttgart@faktorgruen.de<br/>www.faktorgruen.de</div></div></div></div></div> |            |
| Auftraggeber   |                                     | Stadt St.Georgen im Schwarzwald<br>Hauptstraße 9<br>78112 St.Georgen   |            |
| Projekt   |                                     | St.Georgen Stadtkern 2020/2025   |            |
| Maßnahme   |                                     |   |            |
| Planbezeichnung   |                                     | Bauablauf Bauteil 2, Feuerwehraufstellfläche   |            |
| Leistungsphase   | 4                                   | Plannr.   | 4.2.2      |
| Maßstab   | 1:200                               | Projektnr.   | GEM/467    |
| Datei   | 4g03gem467_St.Georgen_Stadtkern.vwx | Bearbeiter   | Ga         |
|   |                                     | Datum   | 28.05.2021 |
|   |                                     | Plangröße   | A1         |