

P:\SCA914 (Schachtmann-B-Plan-St-Georgen)\1.4.1_B-PLAN VERFAHREN\20191212_SCA914.rvt
24.08.2021
11:15:56

Nordansicht

0,00 m = 828,50 m ü. NN

Grundstücksgrenze


Grundstücksgrenze

Grundstücksgrenze

Grundstücksgrenze

Grundstücksgrenze

Hinweis:
Bebauung ist nur ein
schematisches Modell

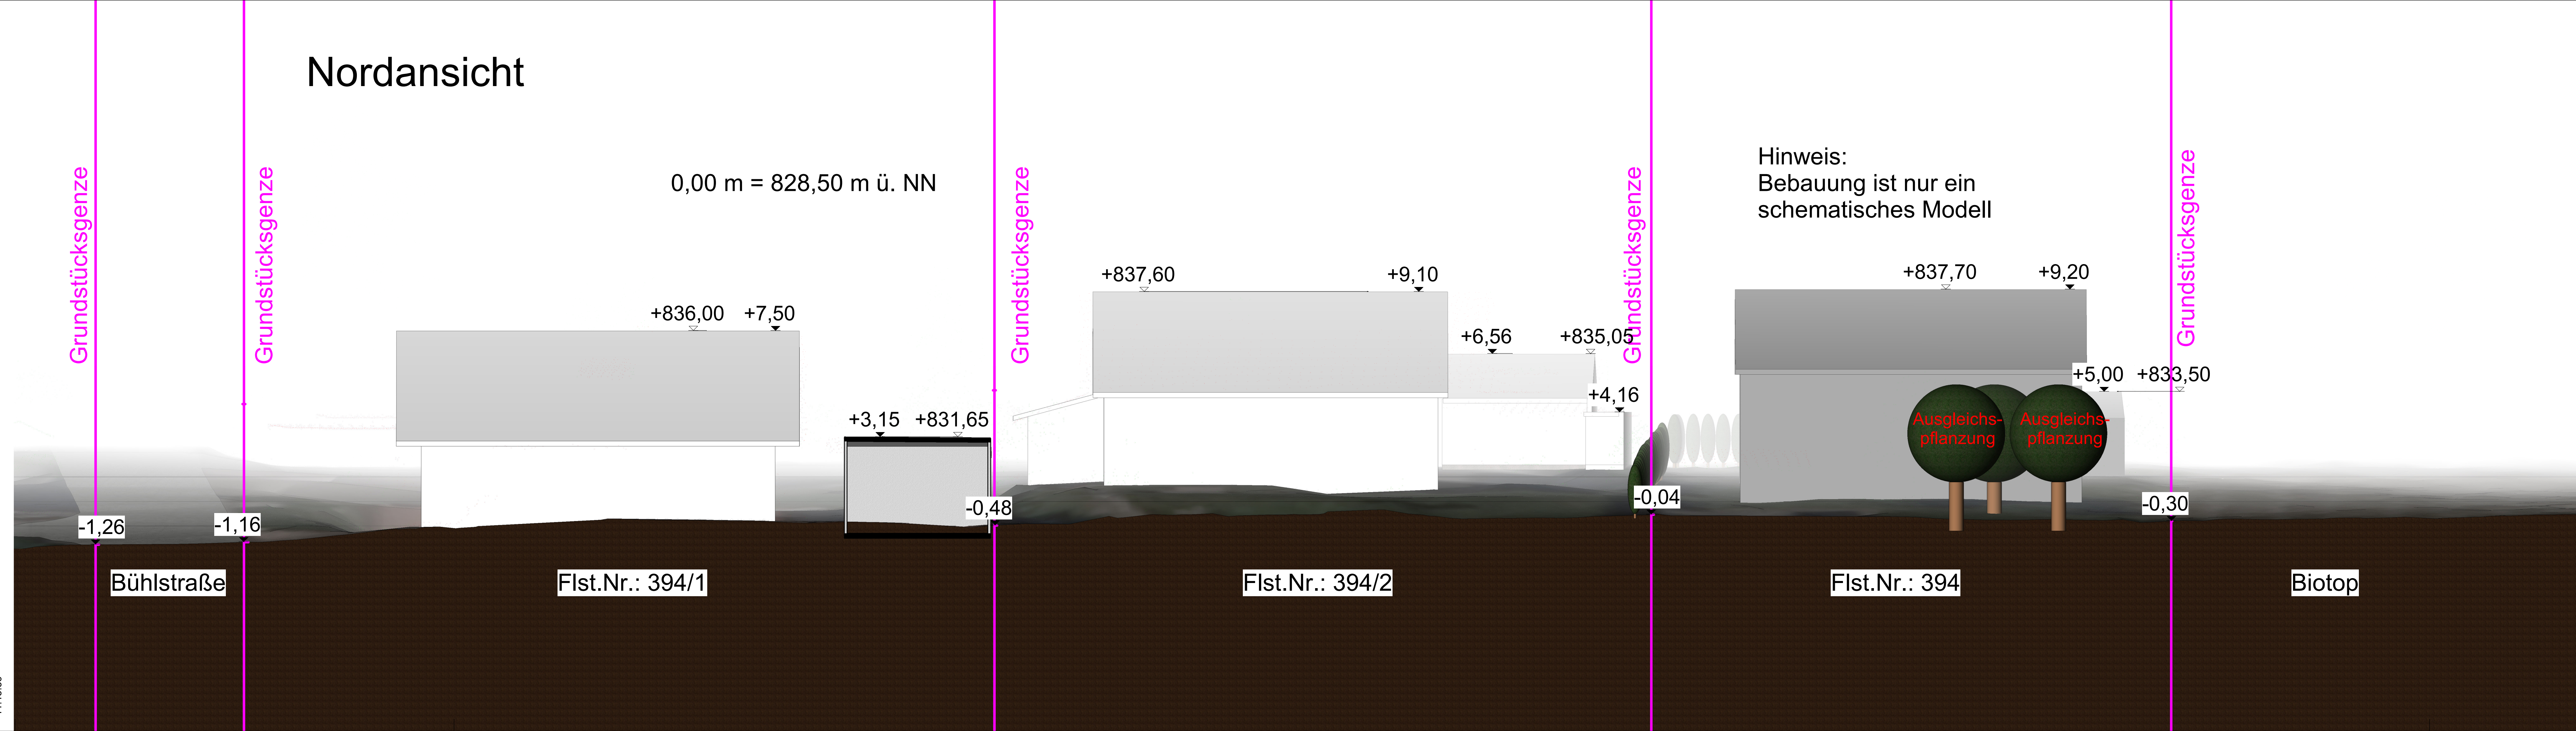

Projekt :
Bebauungsplan Vogelloch
Änderung und Erweiterung

Projektadresse :
Flst.Nr.394
78112 St. Georgen

Nordansicht

MASSTAB : 1 : 100

Projektnummer
SCA914
Plannummer
03

BAD DÜRRHEIM, den 30.07.2021

Rebholz
Architekten u. Ing. GmbH
78073 Bad Dürkheim Zehntstraße 1
Telefon 07726/92100 Fax 921099
E-Mail: info@rebholz.de
Homepage: www.rebholz.de