


 
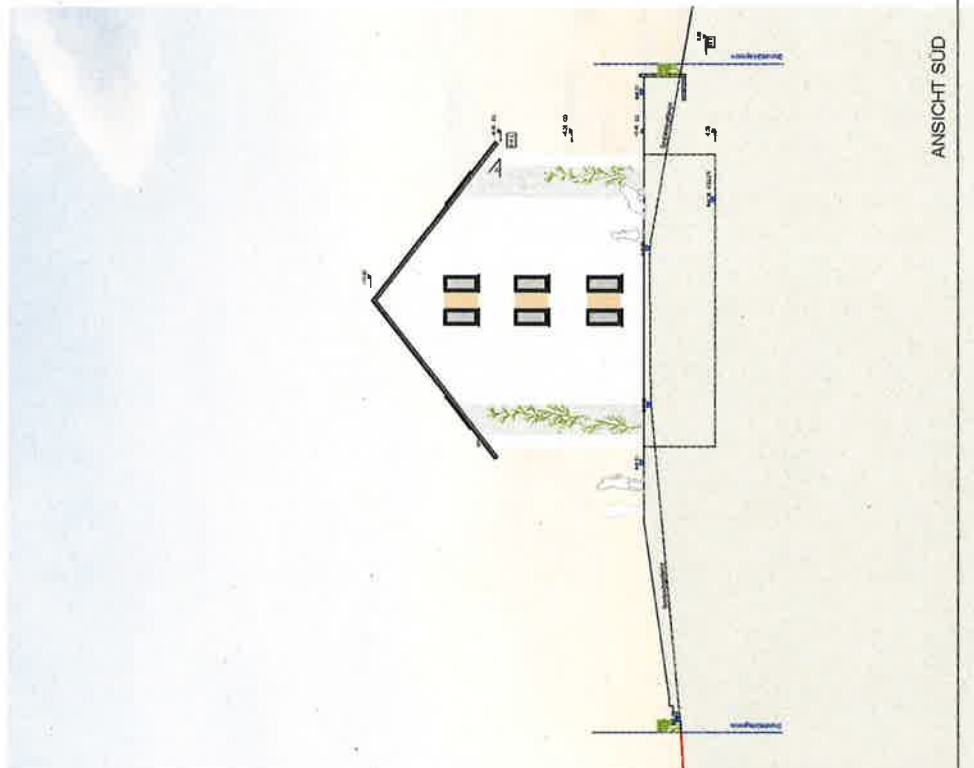


M 1 500

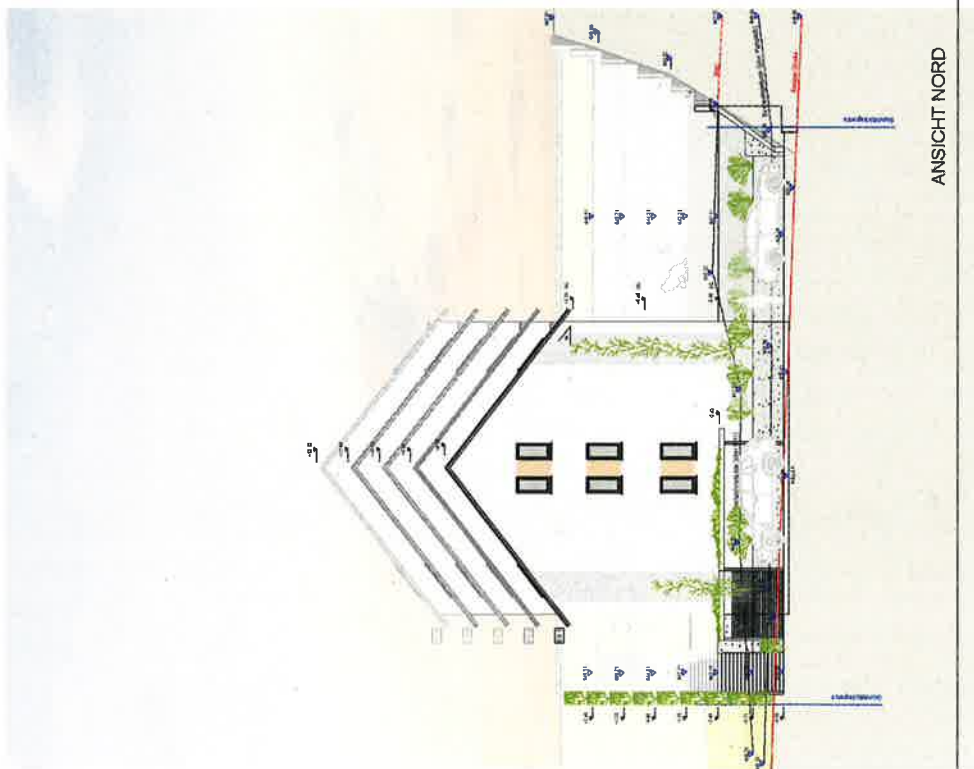


[illegible][illegible]

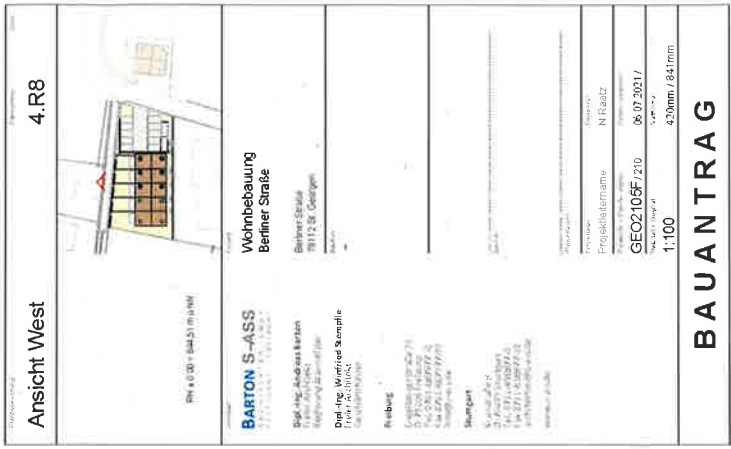

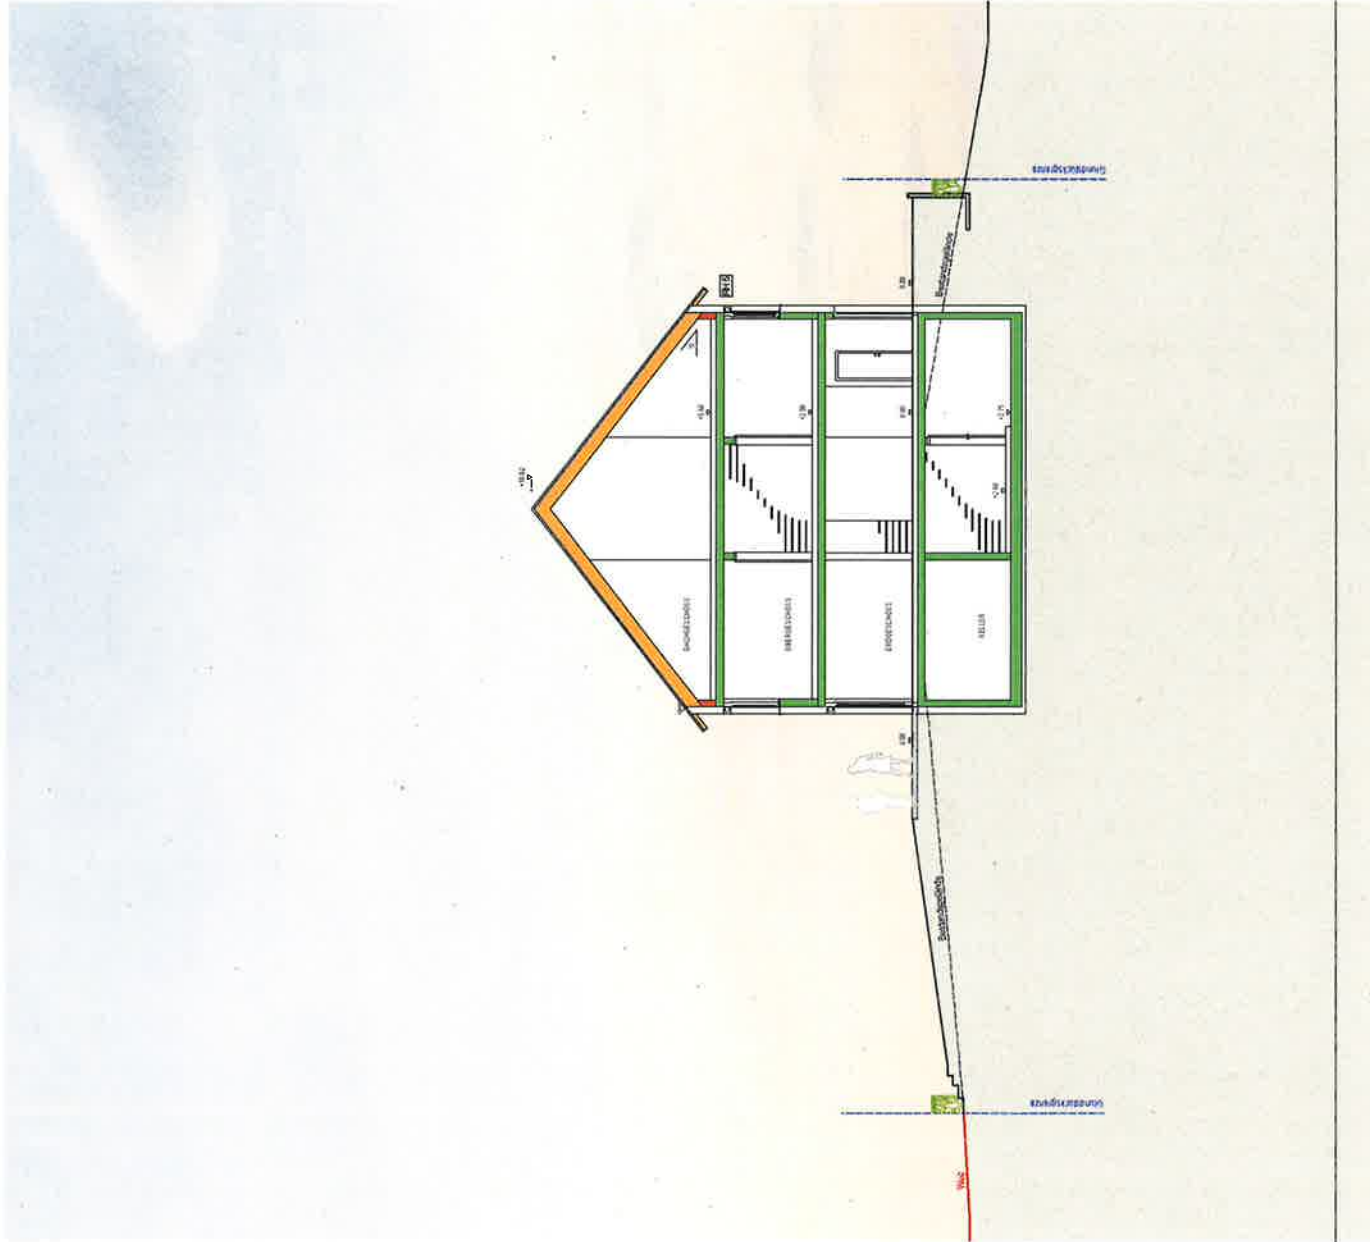


Schnitt AA		4.R4	
RH ± 0.00 = 844.51 m ü NN			
BARTON S-ASS STUTTGART STUTTGART		Wohnbebauung Berliner Straße	
Dipl.-Ing. Andreas Barton Freier Architekt Regierungsbaumeister		Berliner Straße 78112 St. Georgen	
Dipl.-Ing. Winfried Stempfle Freier Architekt Geschäftsführer			
Freiburg			
Engelbergerstraße 21 D-79106 Freiburg Tel. 0761-887977-0 Fax 0761-887977-99 info@s-ass.de			
Stuttgart			
Kranstraße 8 D-70499 Stuttgart Tel. 0711-838877-0 Fax 0711-838877-10 architekten@s-ass.de www.s-ass.de			
Projektname		N. Raatz	
Projekt Nr.		GEO2105F/206	
Datum		06.07.2021	
Skizze		1:100	
		420mm / 594mm	
BAUANTRAG			

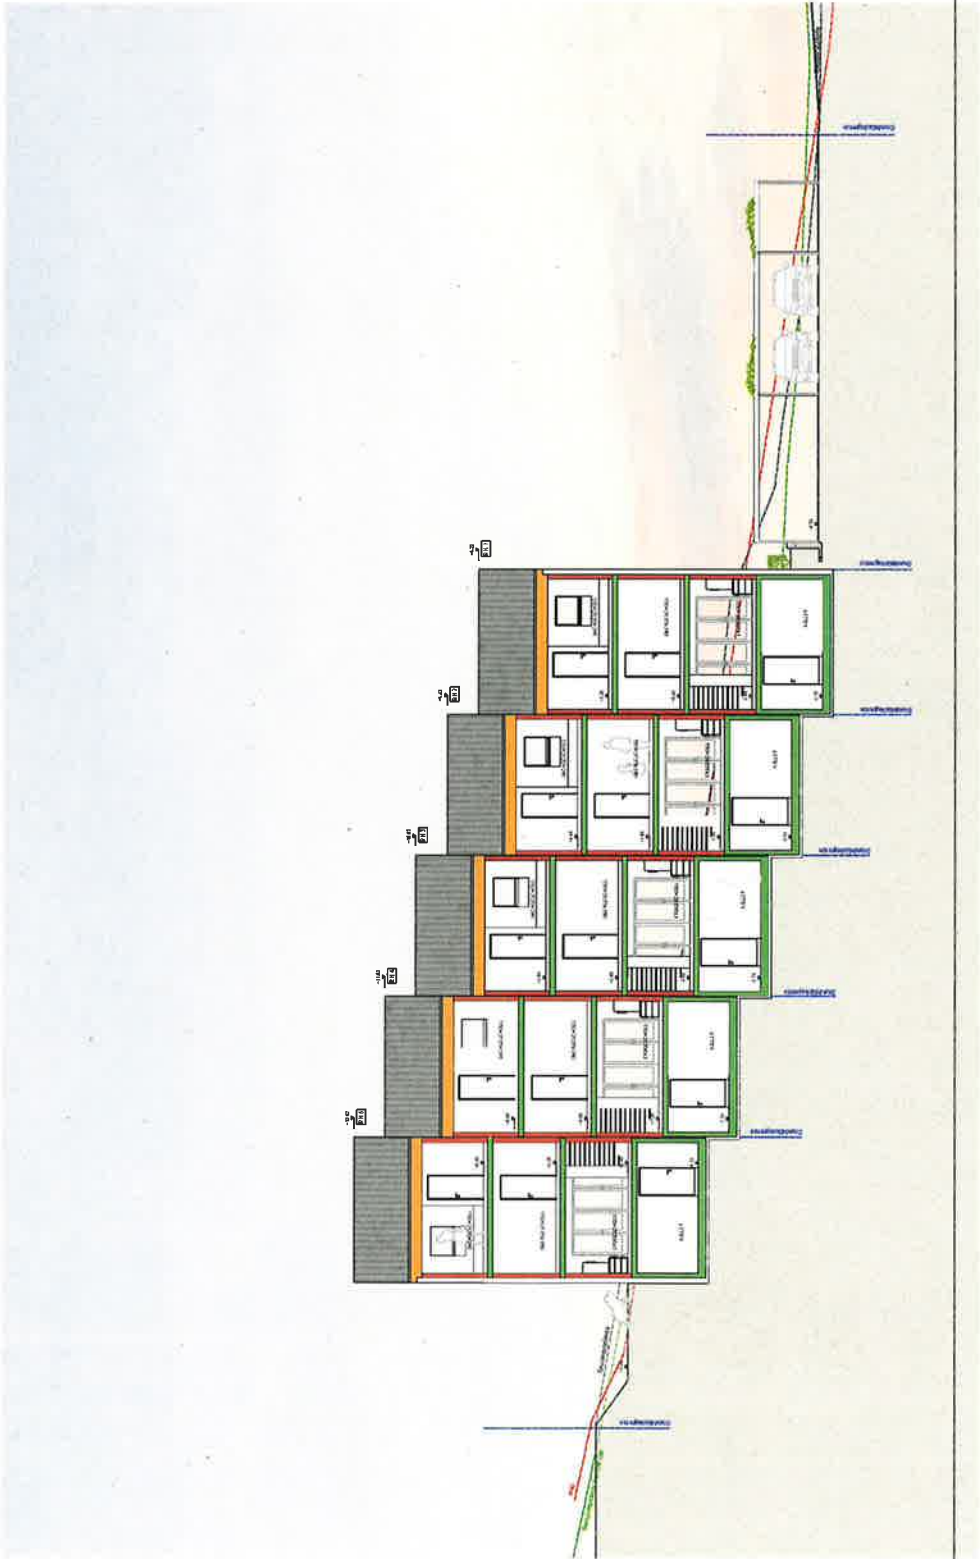


Schnitt BB

4.R5


BARTON SASS

Wohnbebauung
Berliner Straße

Berliner Straße

Dipl.-Ing. Winfried Rompf
Architekt

Freiburg

Stuttgart






BAUANTRAG

Projektname

Projektdatei
GEO21057/207

Datum
06.07.2021

Skala
1:100

Blattgröße
420mm x 594mm