


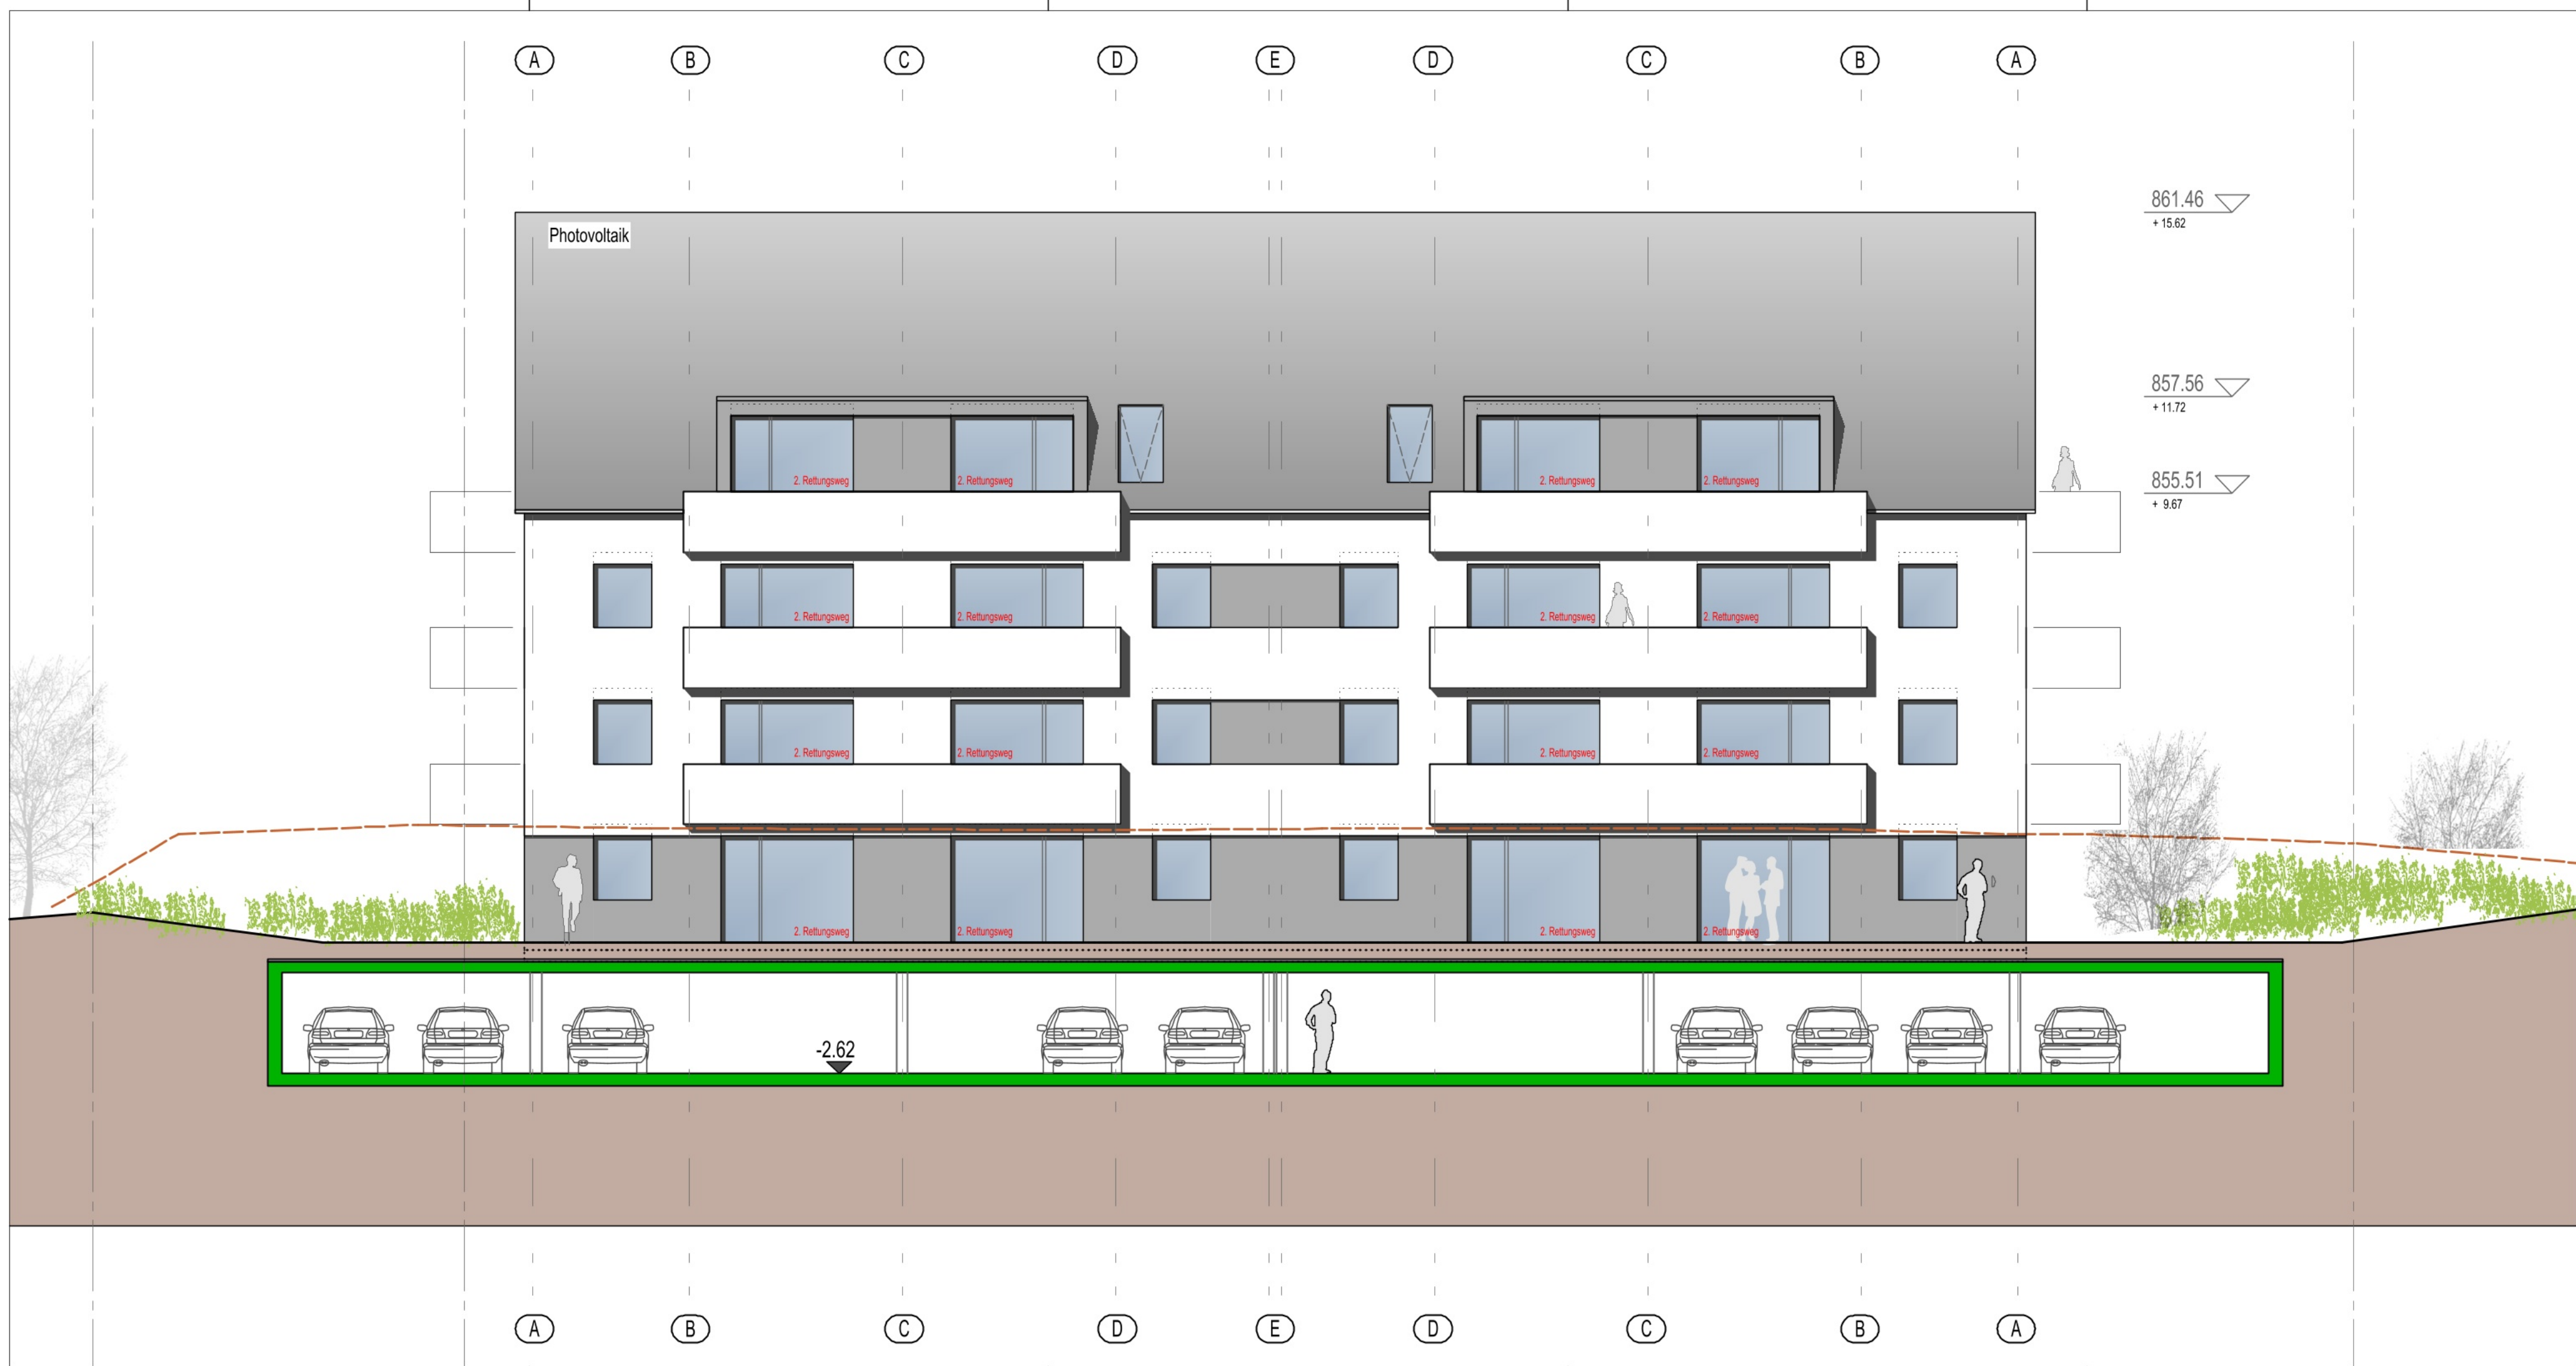


Proj. Nr. 2021-30

Bauantrag

Neubau Mehrfamilienhaus
(24 WE und Tiefgarage)

Gemeinde : 78112 St. Georgen
Gemarkung : 78112 St. Georgen
Flurstück : 385/21 + 385/20
Straße : Berliner Str. 13 + 15

Bauherr

 

Architekt

Hättich & Faber
Architekten PartGmbH
Breitestraße 3a
77716 Haslach

Tel. 07832-96099 0
Fax. 07832-96099 10

Darstellung:
Ansicht Süd, M 1:100



Haslach, den 28.06.2022