


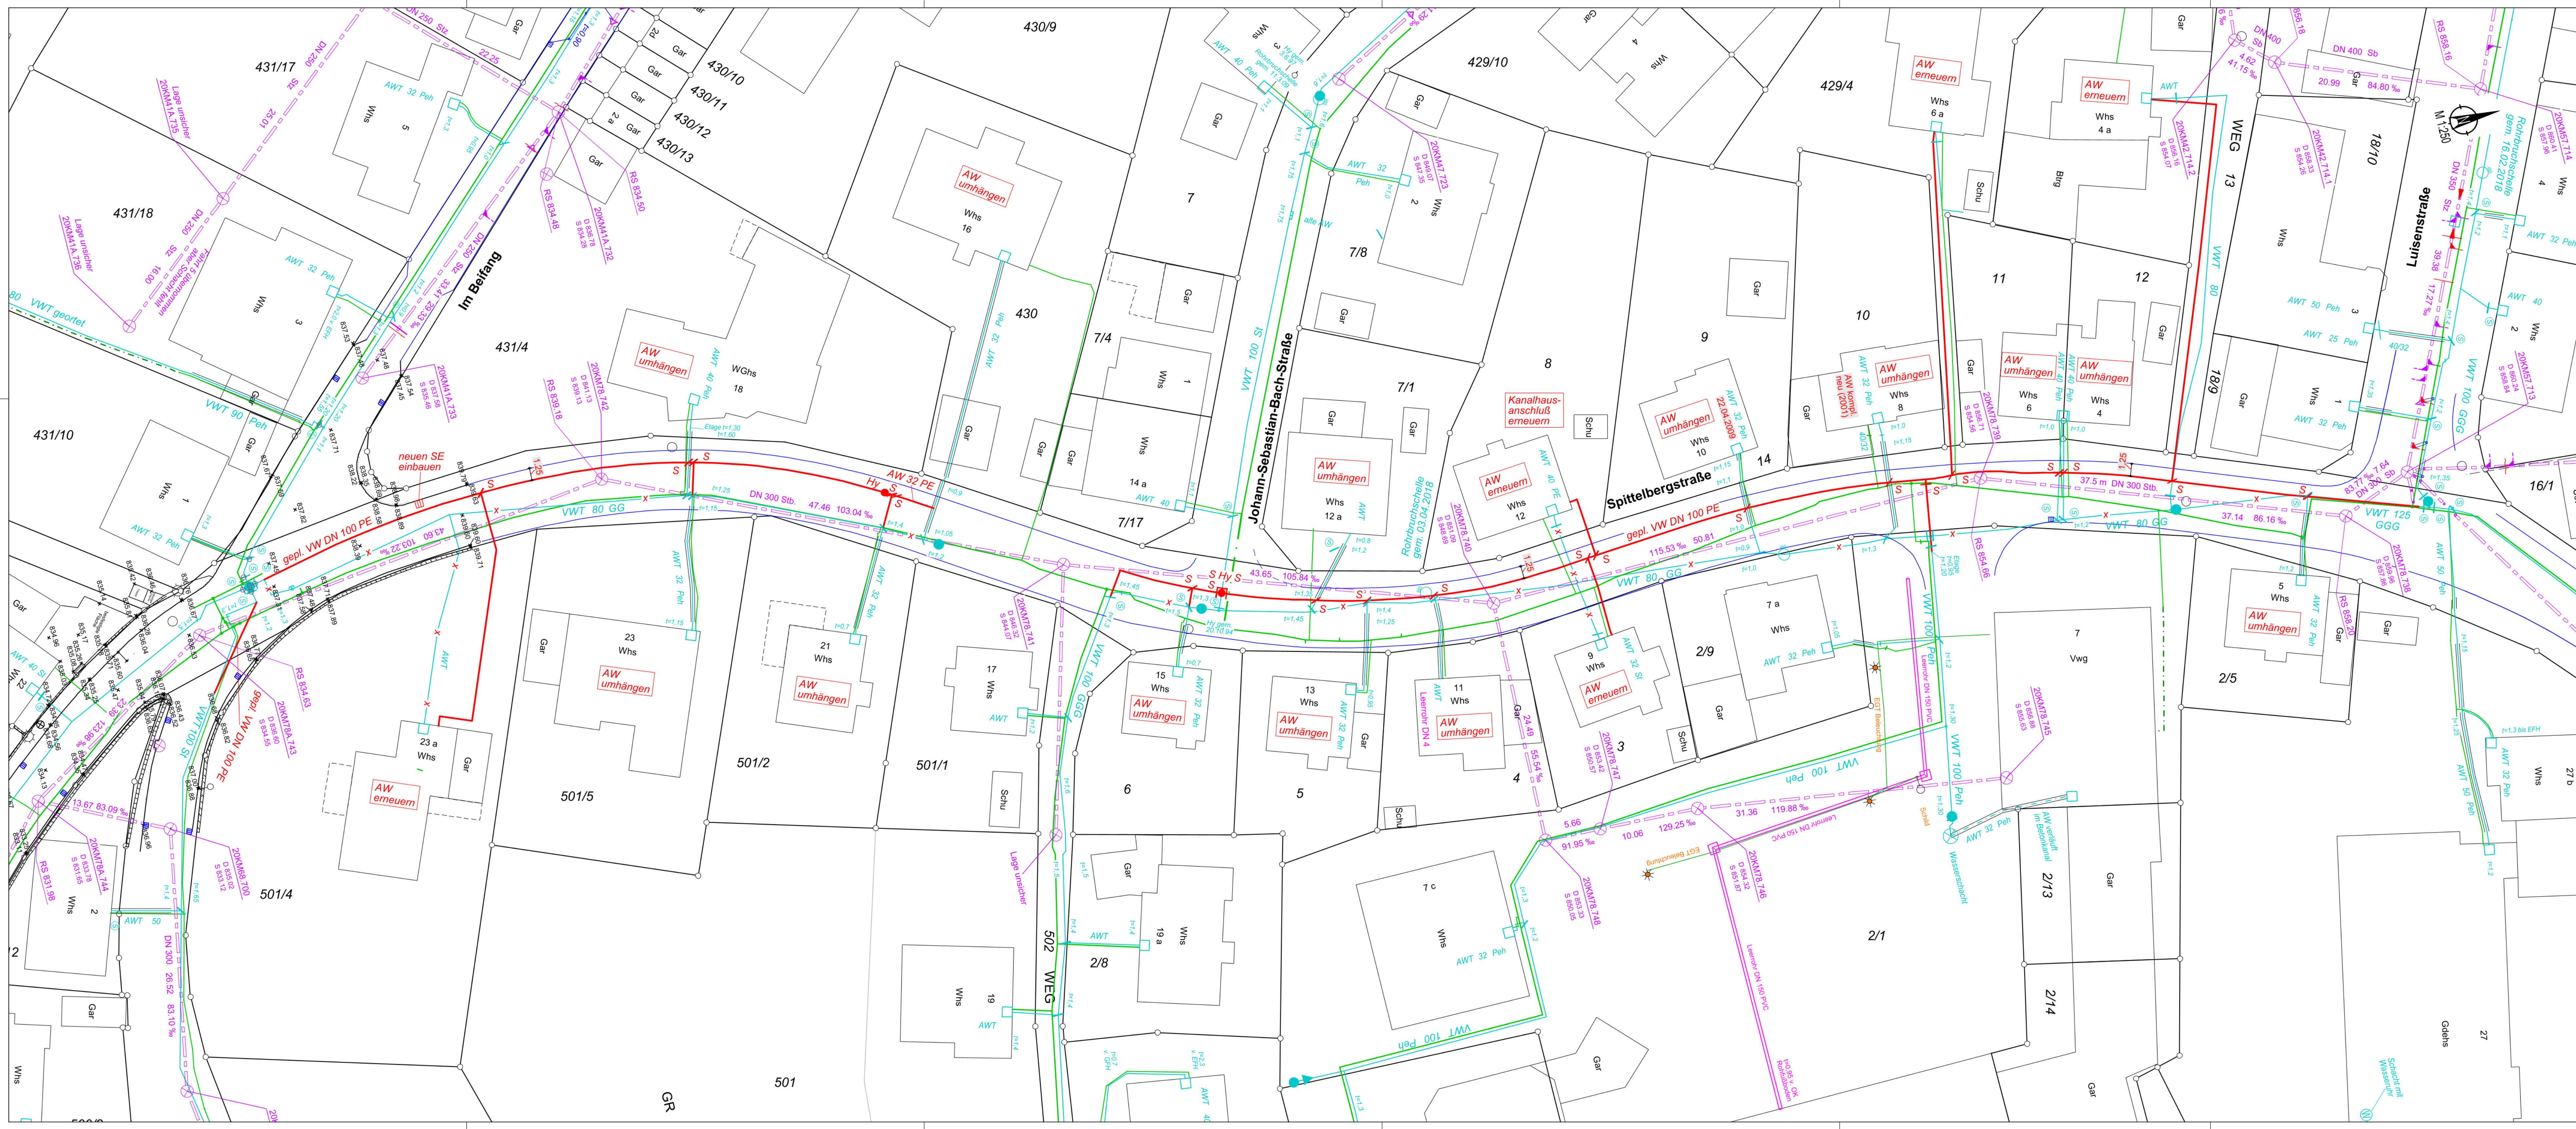

Legende

- VWT 100 St
- gepl. VW DN 100 PE
- DN 250 Stz
- DN 250 Stz
- DN 250 Stz

(Additional symbols and descriptions for water supply components)

Neubau einer Wasserleitung
Spittelbergstraße
Stadtteil: St. Georgen

8 ST. GEORGEN
IM SCHWARZWALD
Stadtbaumeister

Hauptstraße 9
78112 St. Georgen
07724 - 87181

Lageplan

Plan Nr.	gemessen:	gezeichnet:	Datum:
	--	M. Döringer	03.02.2022

Plan Nr.	Name	Datum	Art der Änderung